


LEGENDA


návrh - SDZ

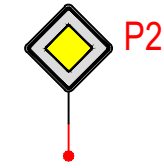

OBJÍZDNÁ TRASA



STÁVAJÍCÍ - SDZ

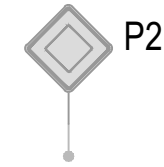

Tabulka navržených DZ

Schválil:..... Schválil:.....



3K značky s.r.o.
Jiráskova 1519, 251 01 Říčany
tel.: +420 323 601 237, www.3kznacky.cz, info@3kznacky.cz

VYPRACOVAL: Petr Kolář

HL. INŽENÝR PROJEKTU: Jakub Turoň

INVESTOR:
ŘSD s.p.

ČÍSLO ZAKÁZKY:
25 01 074

DATUM:
10/2025

AKCE:

Uzavření silnice III/01215

MĚŘÍTKO: 1:80000

FORMÁT: A3

STUPEŇ: RDS

PŘÍLOHA ČÍSLO:


PŘÍLOHA:

Zájmová mapa

KOPIE ČÍSLO:

A

Místní úprava v rozporu s DIO bude zneplatněna

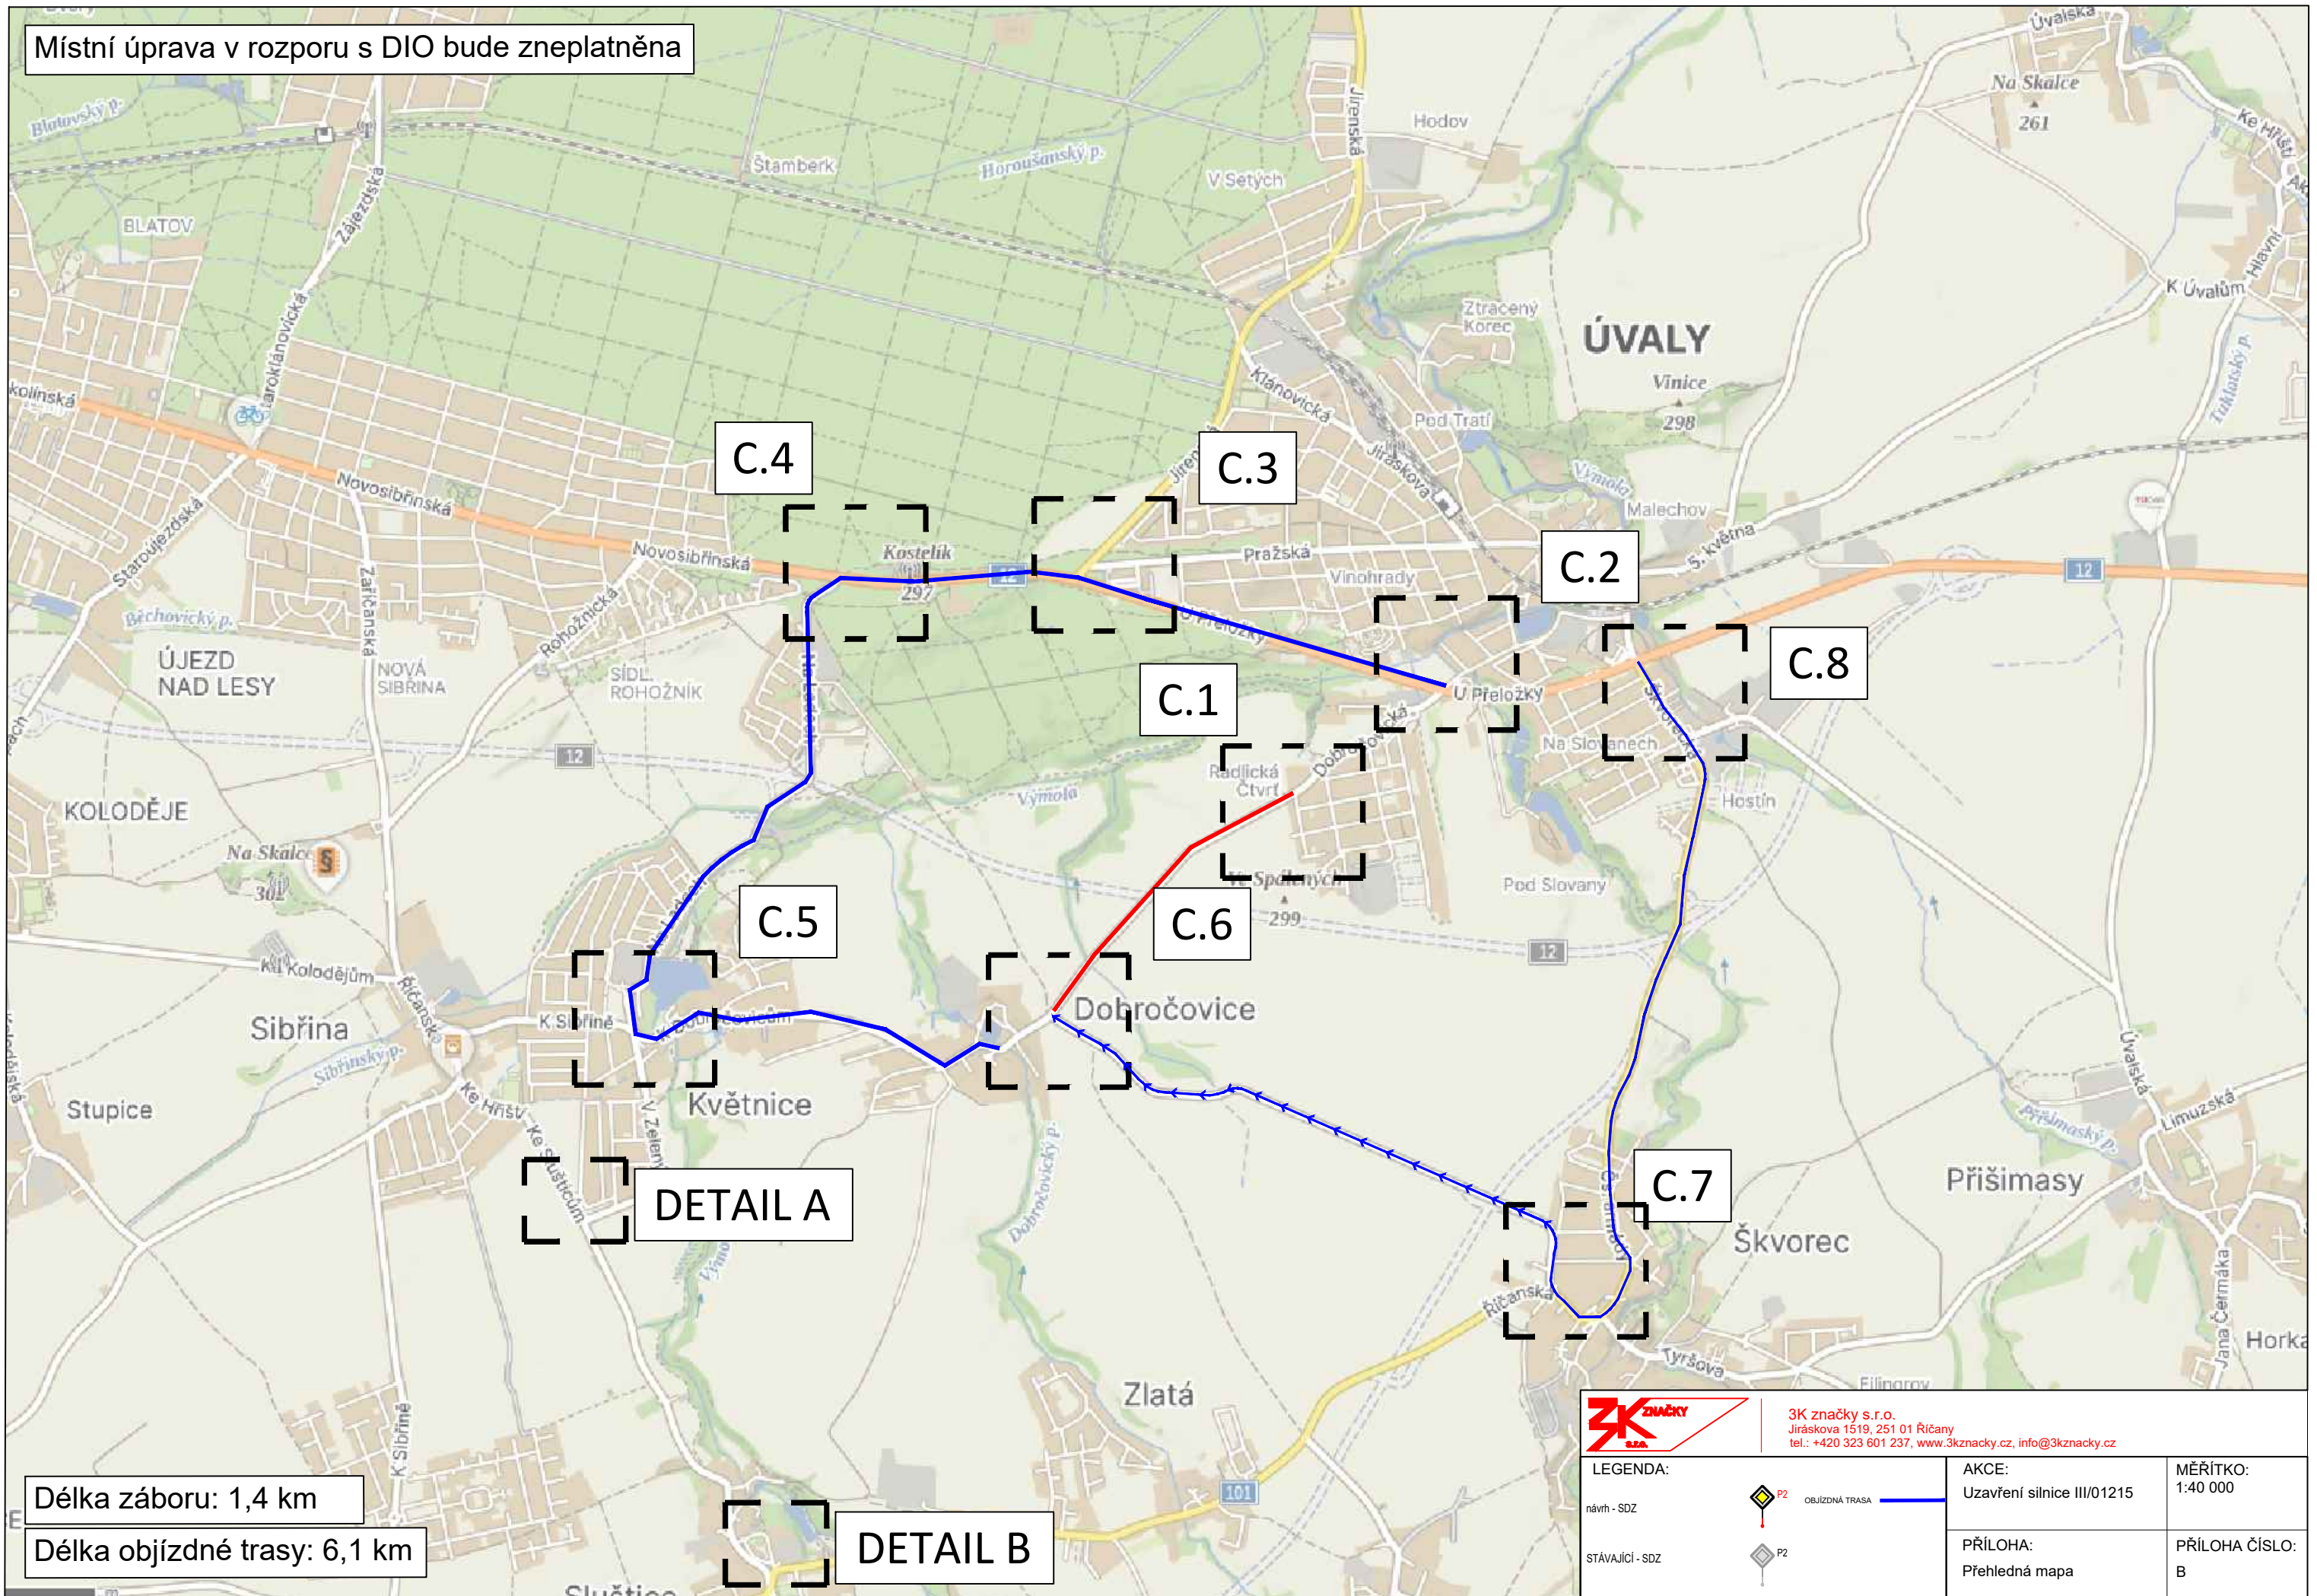

Délka záboru: 1,4 km

Délka objízdne trasy: 6,1 km

DETAIL A


DETAIL B

		3K značky s.r.o. Jiráskova 1519, 251 01 Říčany tel.: +420 323 601 237, www.3kzacky.cz, info@3kzacky.cz	
LEGENDA:		OBJÍZDNÁ TRASA	—
návrh - SDZ		AKCE:	Uzavření silnice III/01215
STÁVAJÍCÍ - SDZ		PŘÍLOHA:	Přehledná mapa
		MĚŘITKO:	1:40 000
		PŘÍLOHA ČÍSLO:	B

ÚVALY

STÁVAJÍCÍ BUS ZASTÁVKA
„ÚVALY, RADLICKÁ ČTVRŤ“
- DOČASNĚ ZRUŠENA

STÁVAJÍCÍ BUS ZASTÁVKA
„ÚVALY, RADLICKÁ ČTVRŤ“
- ZACHOVÁNA

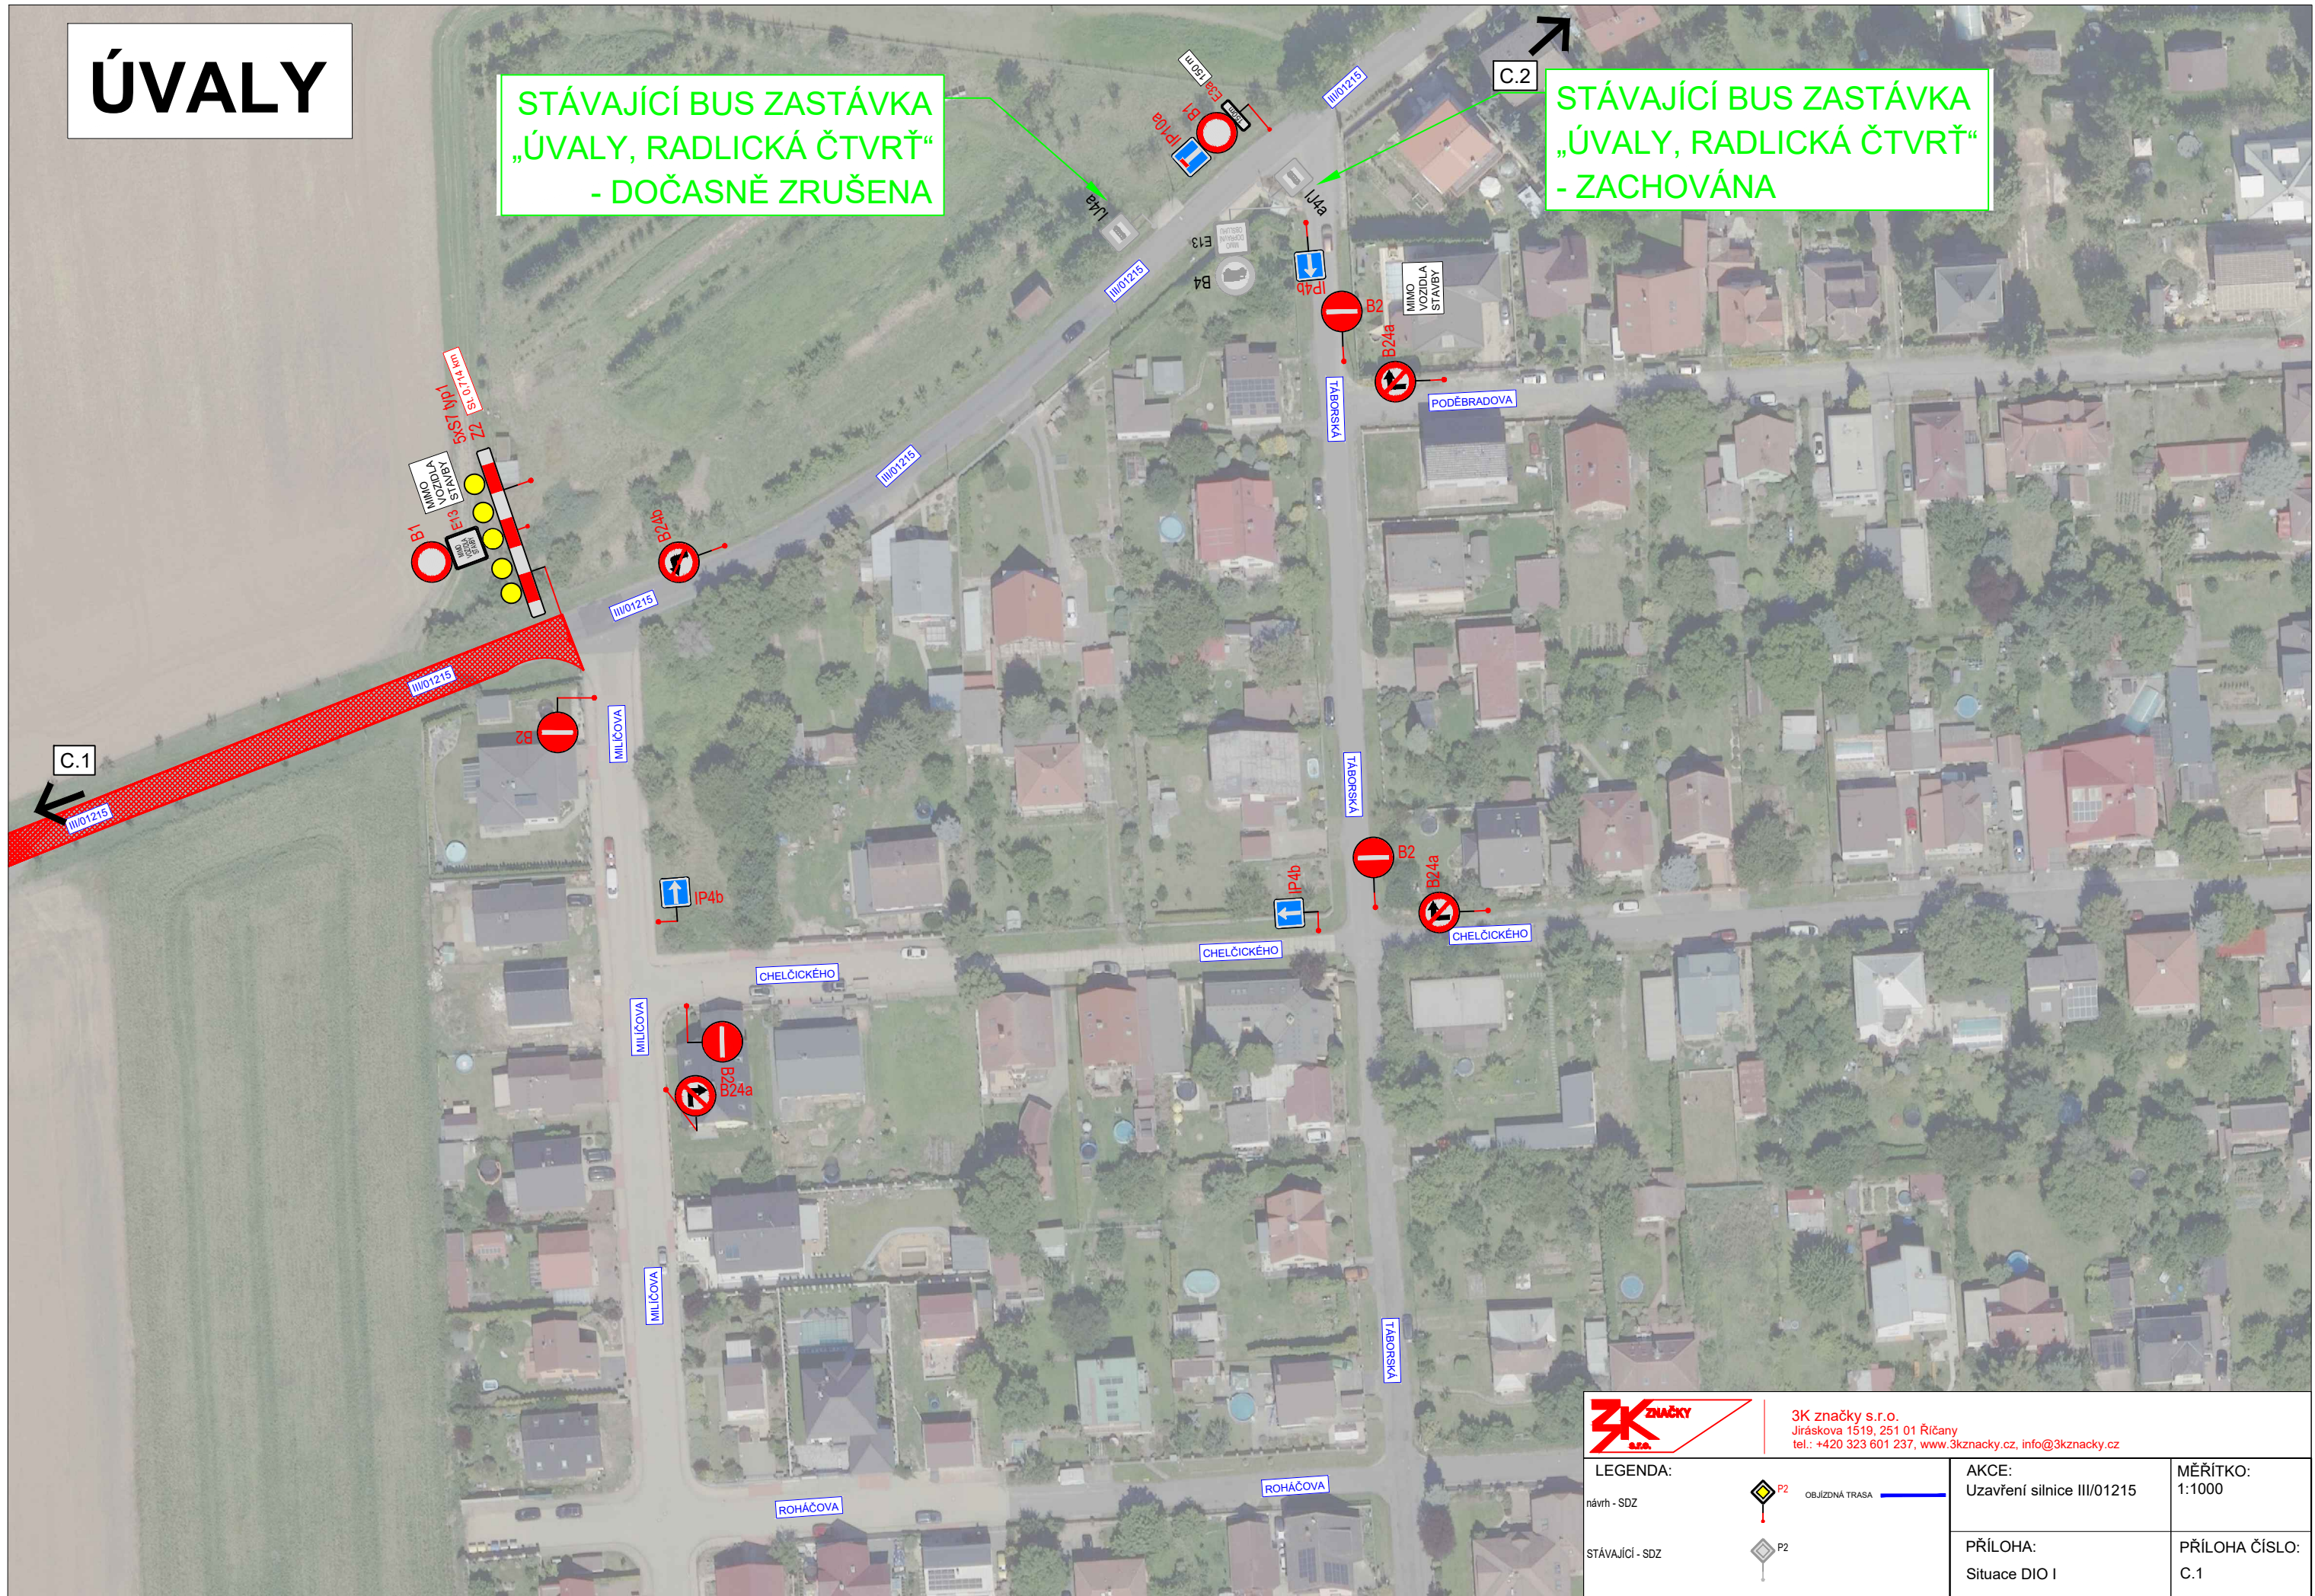


		3K značky s.r.o. Jiráskova 1519, 251 01 Říčany tel.: +420 323 601 237, www.3kznancky.cz, info@3kznancky.cz	
LEGENDA: návrh - SDZ	OBJÍZDNÁ TRASA	AKCE: Uzavření silnice III/01215	MĚŘÍTKO: 1:1000
STÁVAJÍCÍ - SDZ		PŘÍLOHA: Situace DIO I	PŘÍLOHA ČÍSLO: C.1

ÚVALY

C.3

C.1

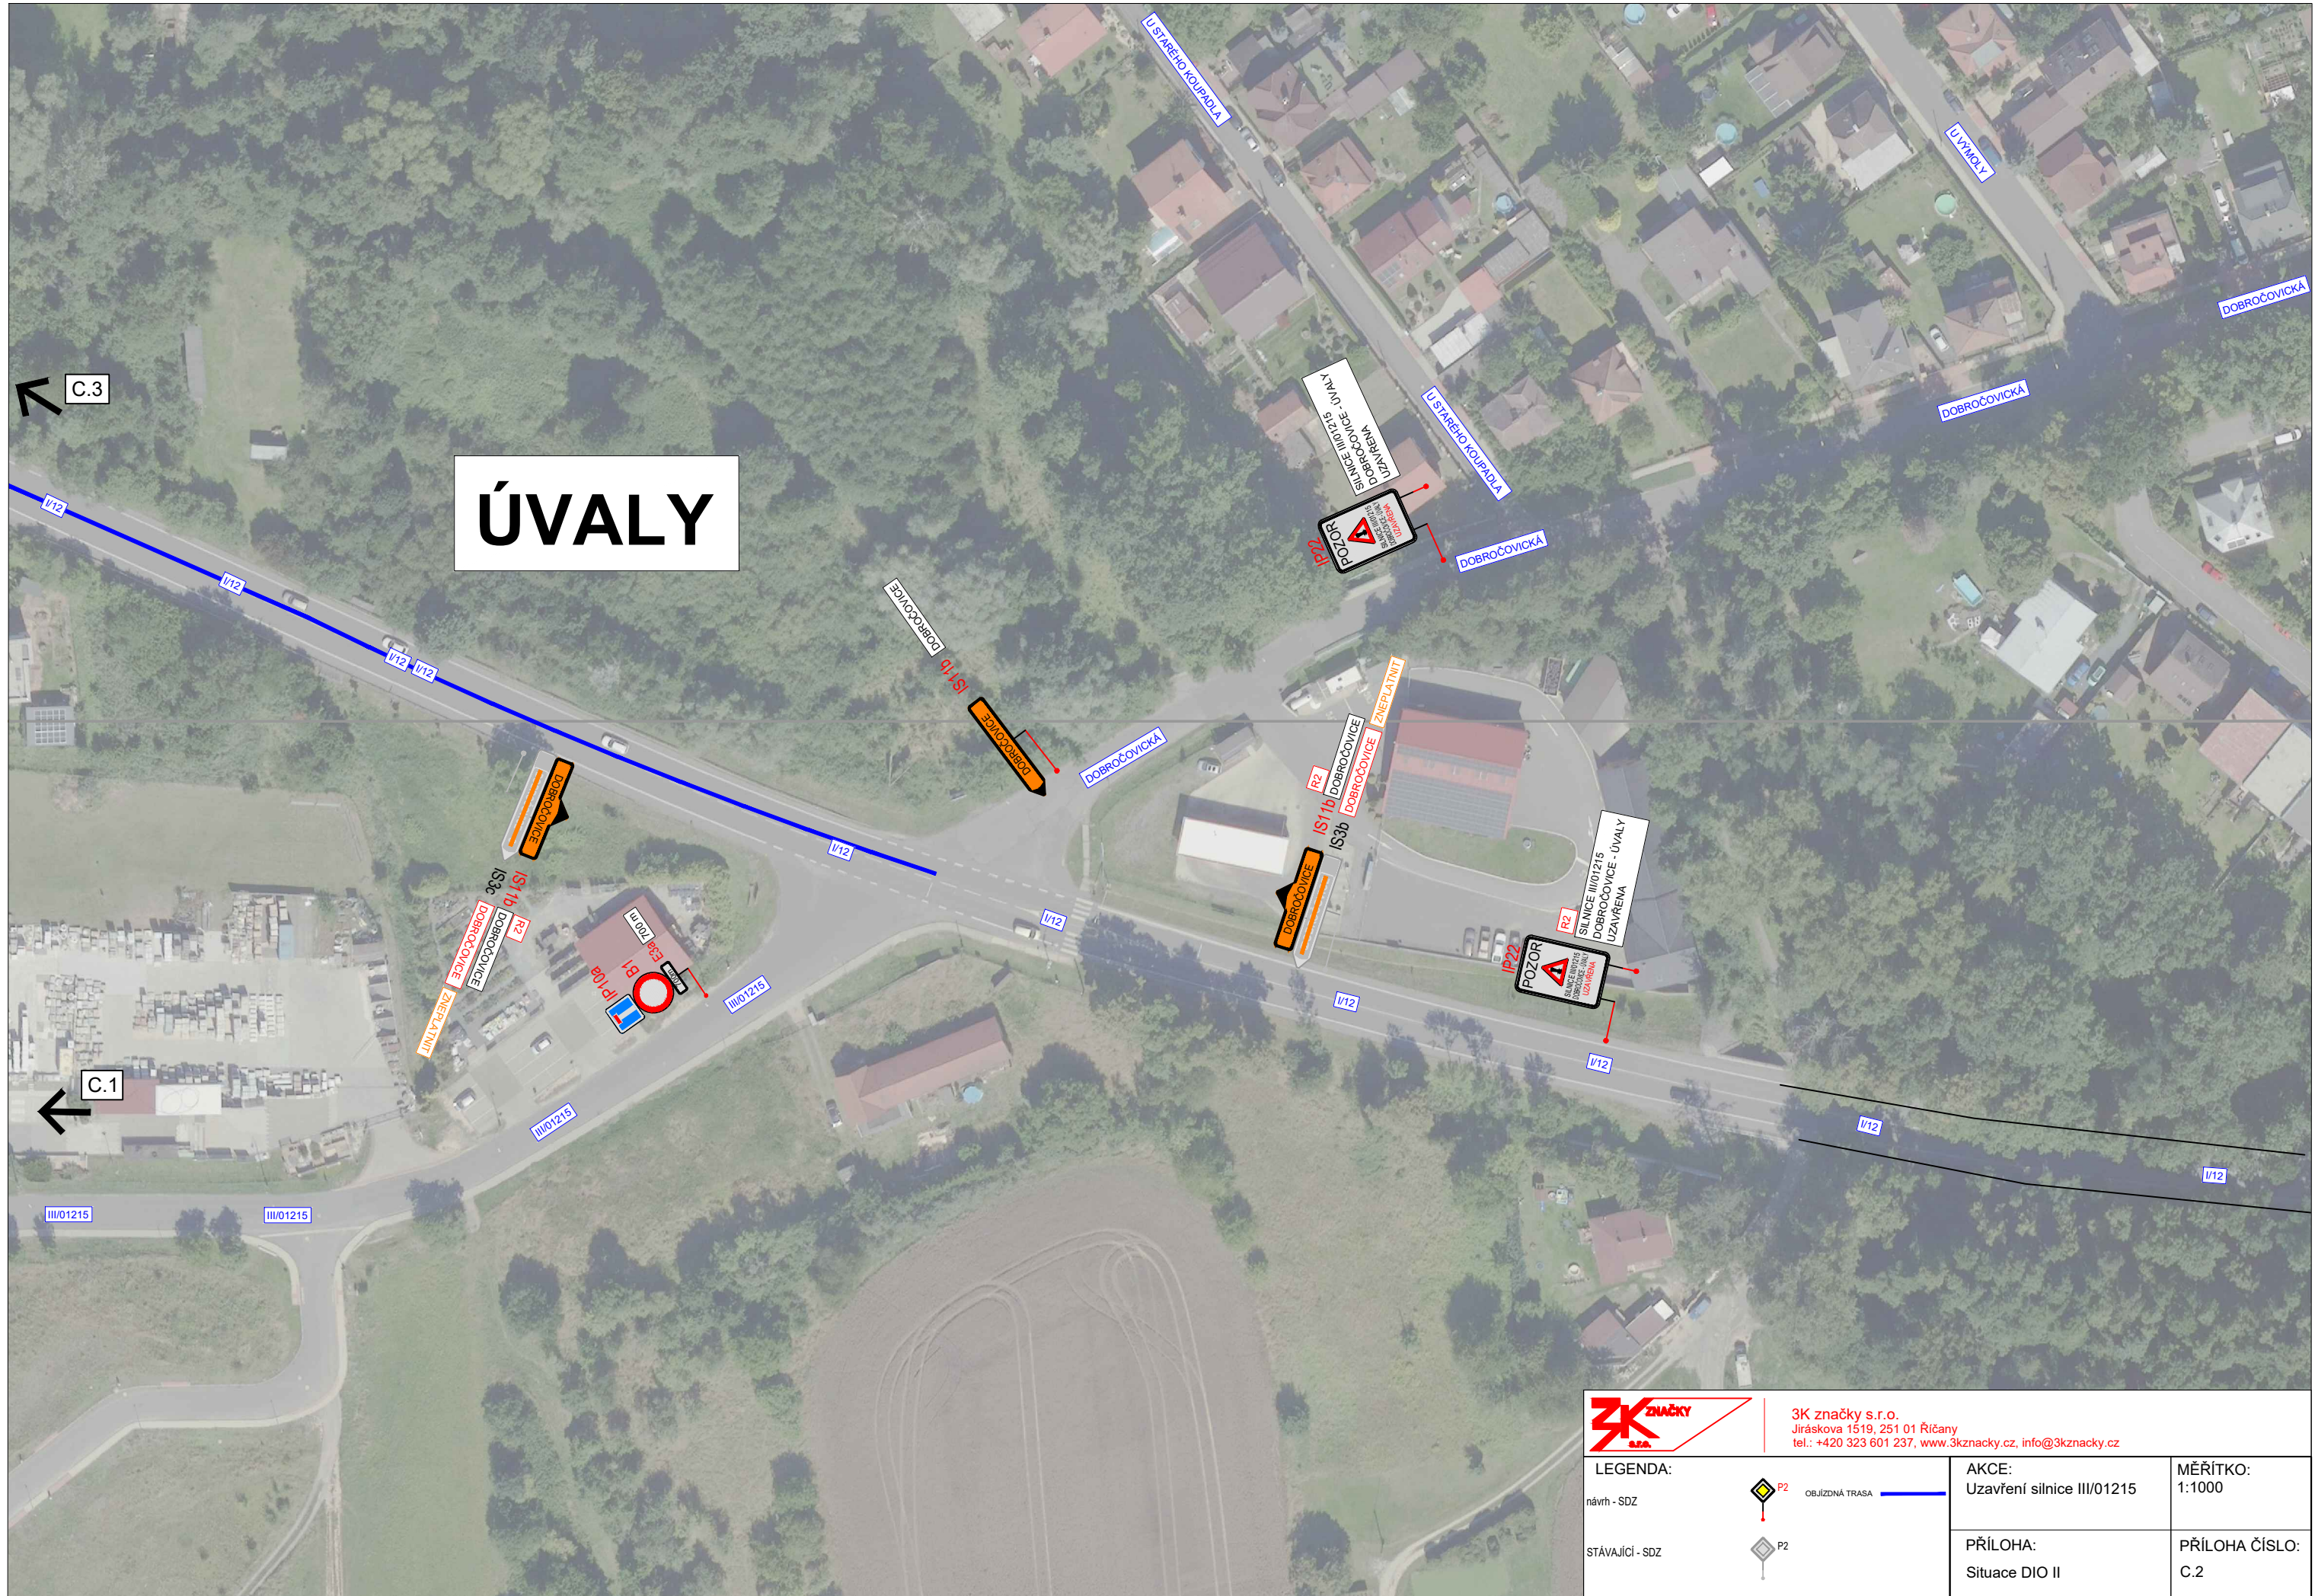

3K značky s.r.o.
 Jiráskova 1519, 251 01 Říčany
 tel.: +420 323 601 237, www.3kzacky.cz, info@3kzacky.cz

LEGENDA:

návrh - SDZ



OBJÍZDNÁ TRASA

STÁVAJÍCÍ - SDZ




AKCE:
 Uzavření silnice III/01215

MĚŘÍTKO:
 1:1000

PŘÍLOHA:
 Situace DIO II

PŘÍLOHA ČÍSLO:
 C.2

ÚJEZD NAD LESY

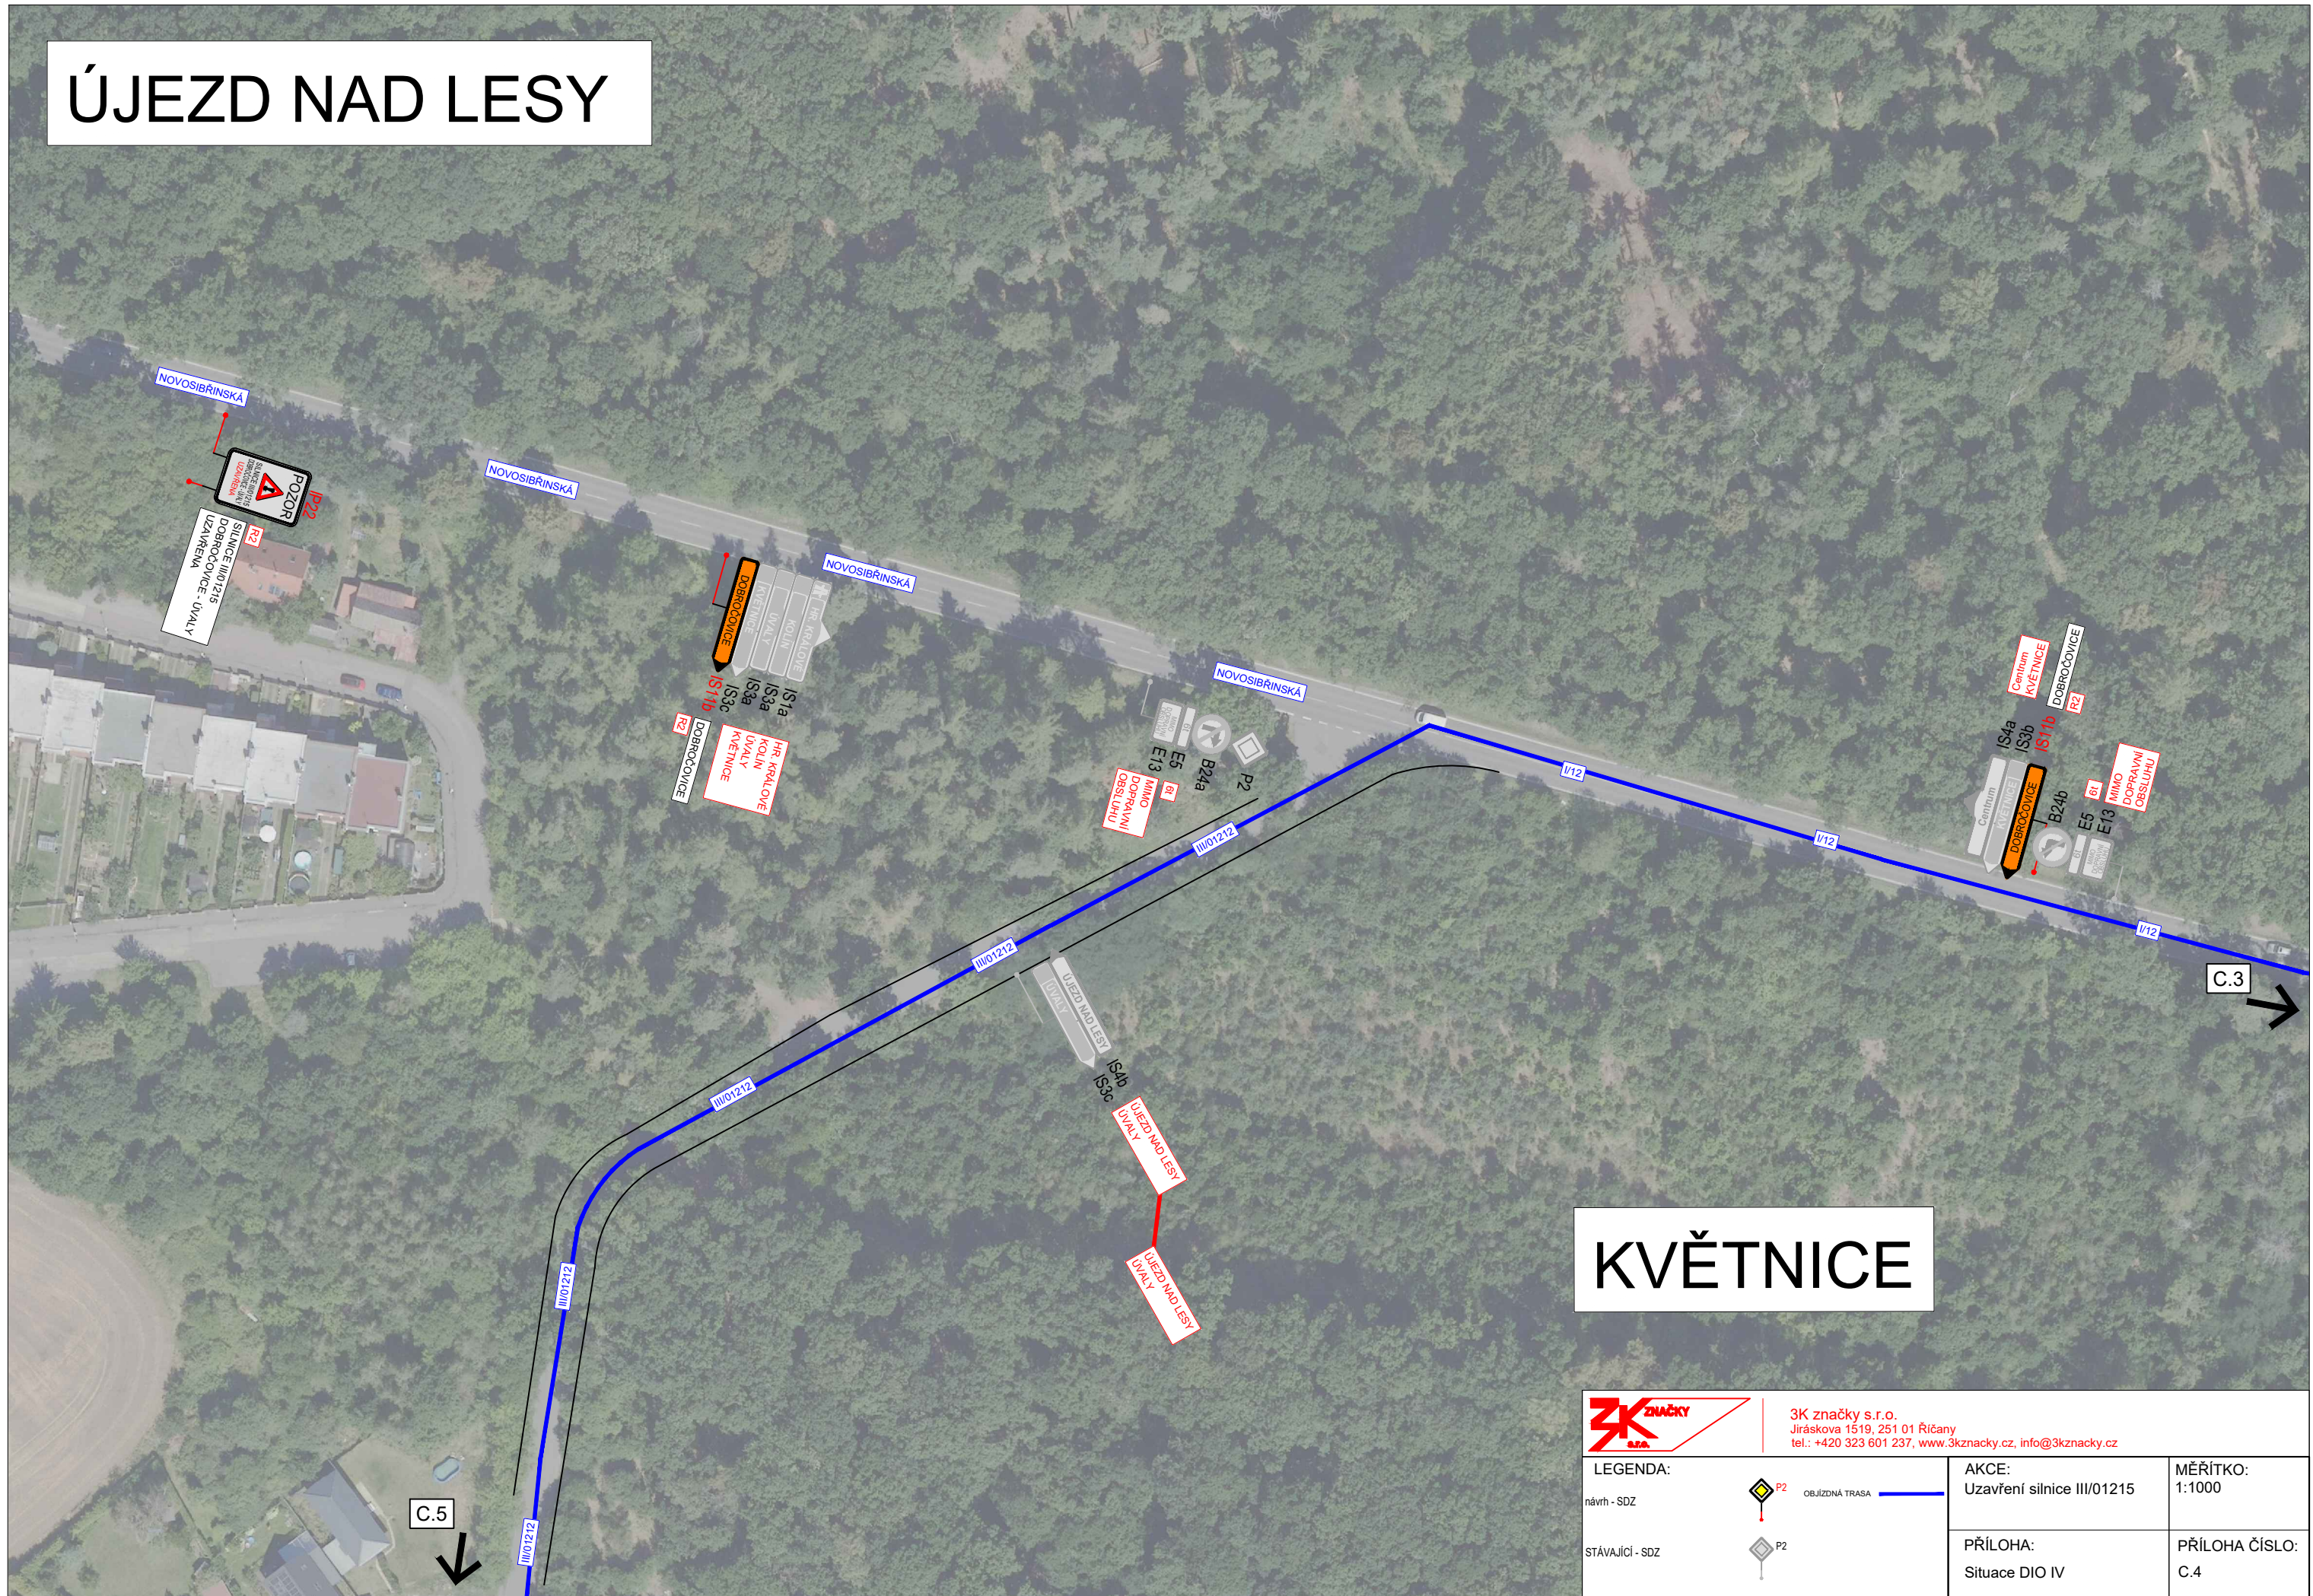


KVĚTNICE

		3K značky s.r.o. Jiráskova 1519, 251 01 Říčany tel.: +420 323 601 237, www.3kznancky.cz, info@3kznancky.cz			
LEGENDA: návrh - SDZ OBJÍZDNÁ TRASA		AKCE: Uzavření silnice III/01215		MĚŘÍTKO: 1:1000	
STÁVAJÍCÍ - SDZ		PŘÍLOHA: Situace DIO IV		PŘÍLOHA ČÍSLO: C.4	


KVĚTNICE

DETAIL A

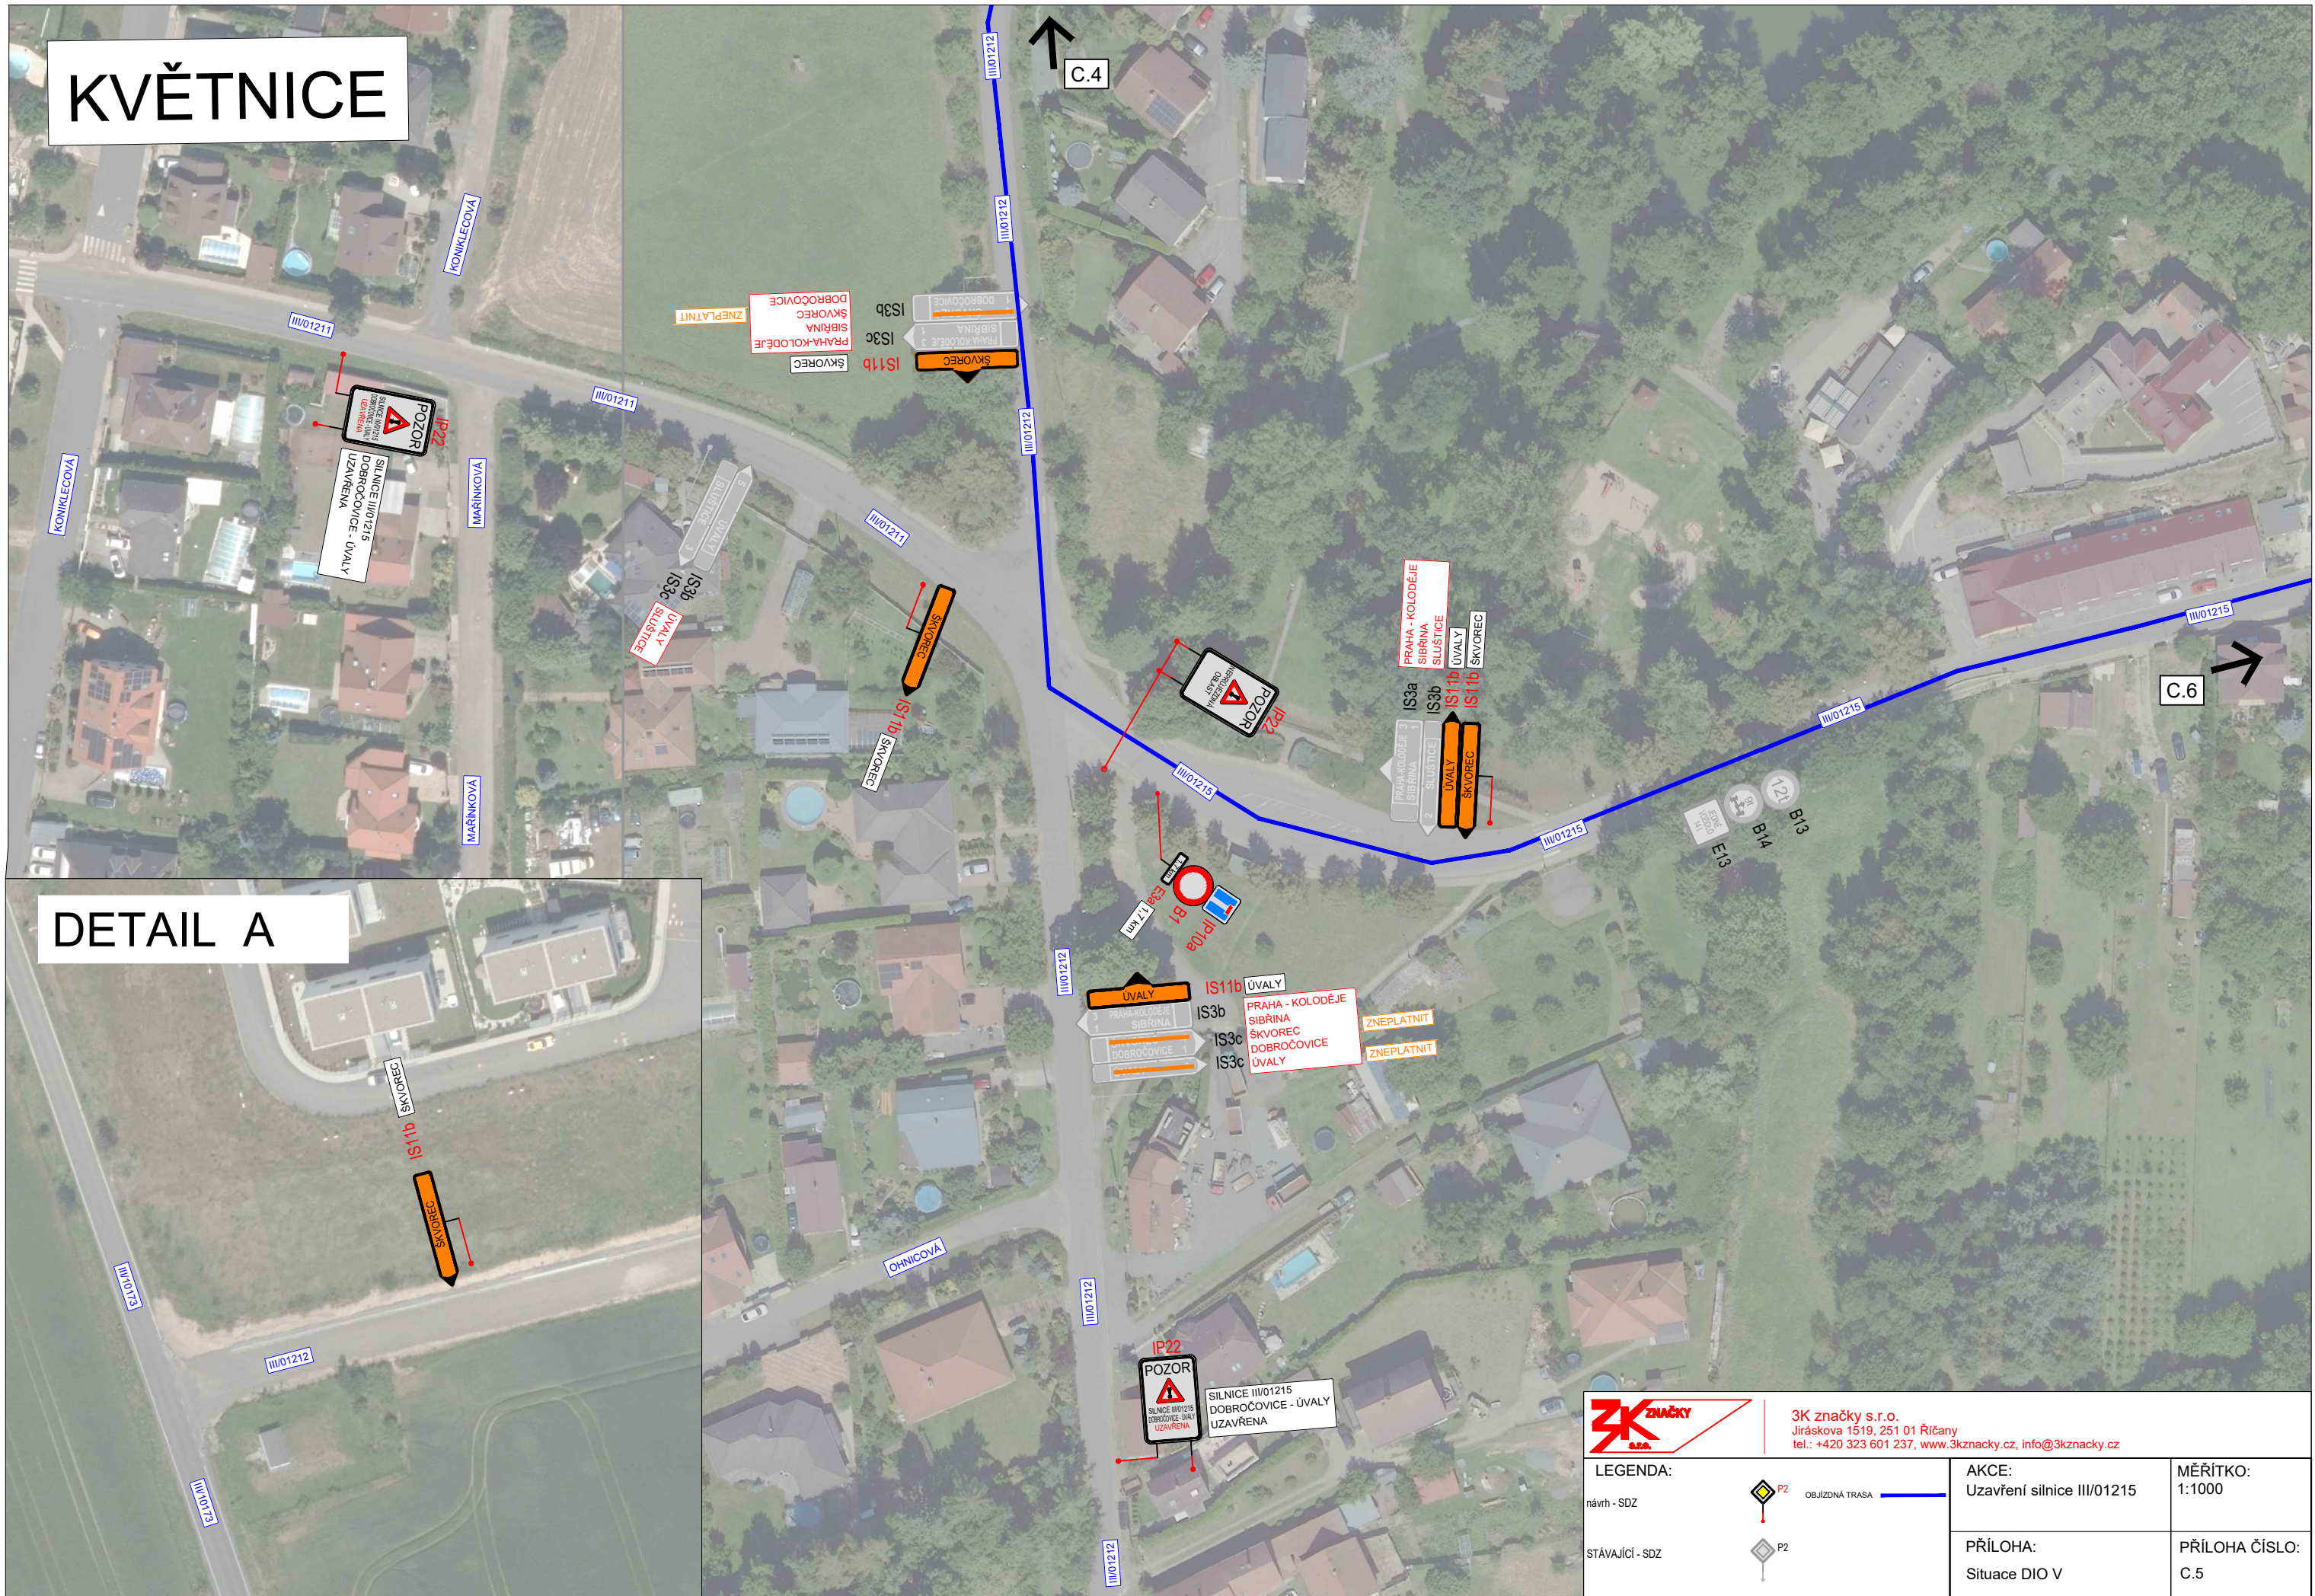

		3K značky s.r.o. Jiráskova 1519, 251 01 Říčany tel.: +420 323 601 237, www.3kznancky.cz, info@3kznancky.cz	
LEGENDA: návrh - SDZ STÁVAJÍCÍ - SDZ		OBJÍZDNÁ TRASA UZAVŘENÍ SILNICE III/01215	MĚŘÍTKO: 1:1000 PŘÍLOHA: Situace DIO V PŘÍLOHA ČÍSLO: C.5


DOBROČOVICE

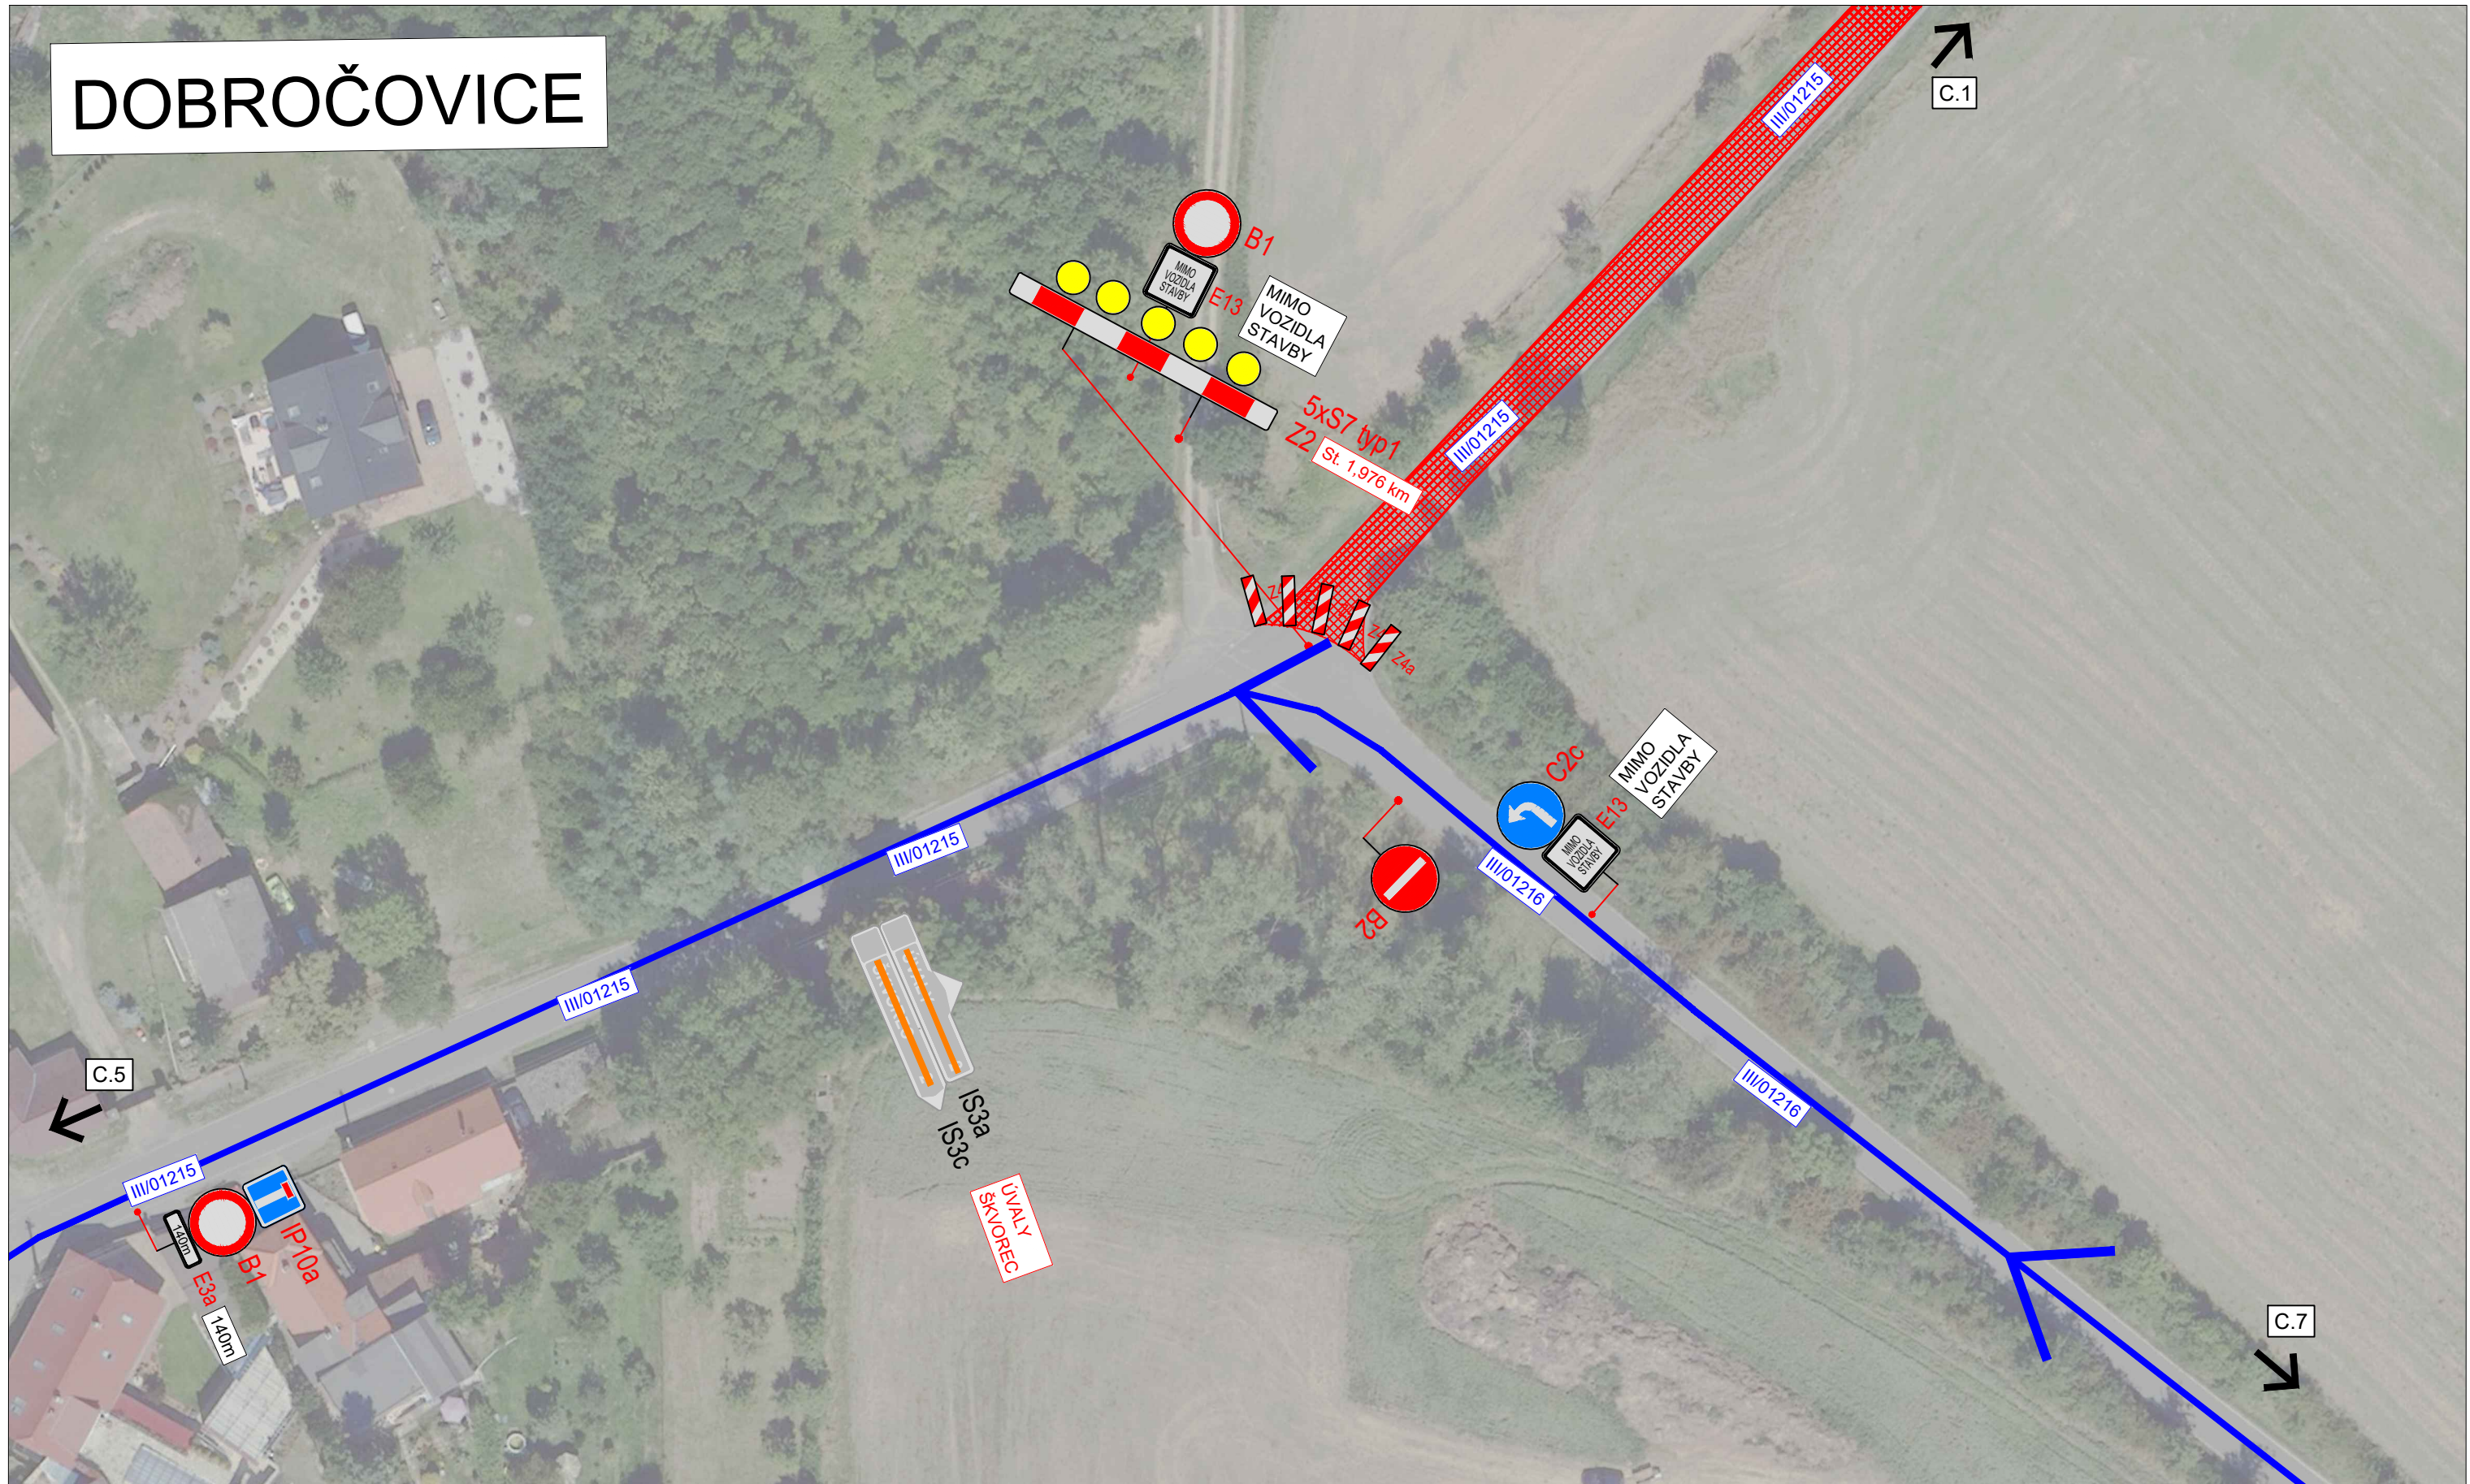

		3K značky s.r.o. Jiráskova 1519, 251 01 Říčany tel.: +420 323 601 237, www.3kzacky.cz, info@3kzacky.cz		
LEGENDA: návrh - SDZ	P2	OBJÍZDNÁ TRASA	AKCE: Uzavření silnice III/01215	MĚŘÍTKO: 1:1000
STÁVAJÍCÍ - SDZ	P2		PŘÍLOHA: Situace DIO VI	PŘÍLOHA ČÍSLO: C.6

C.6

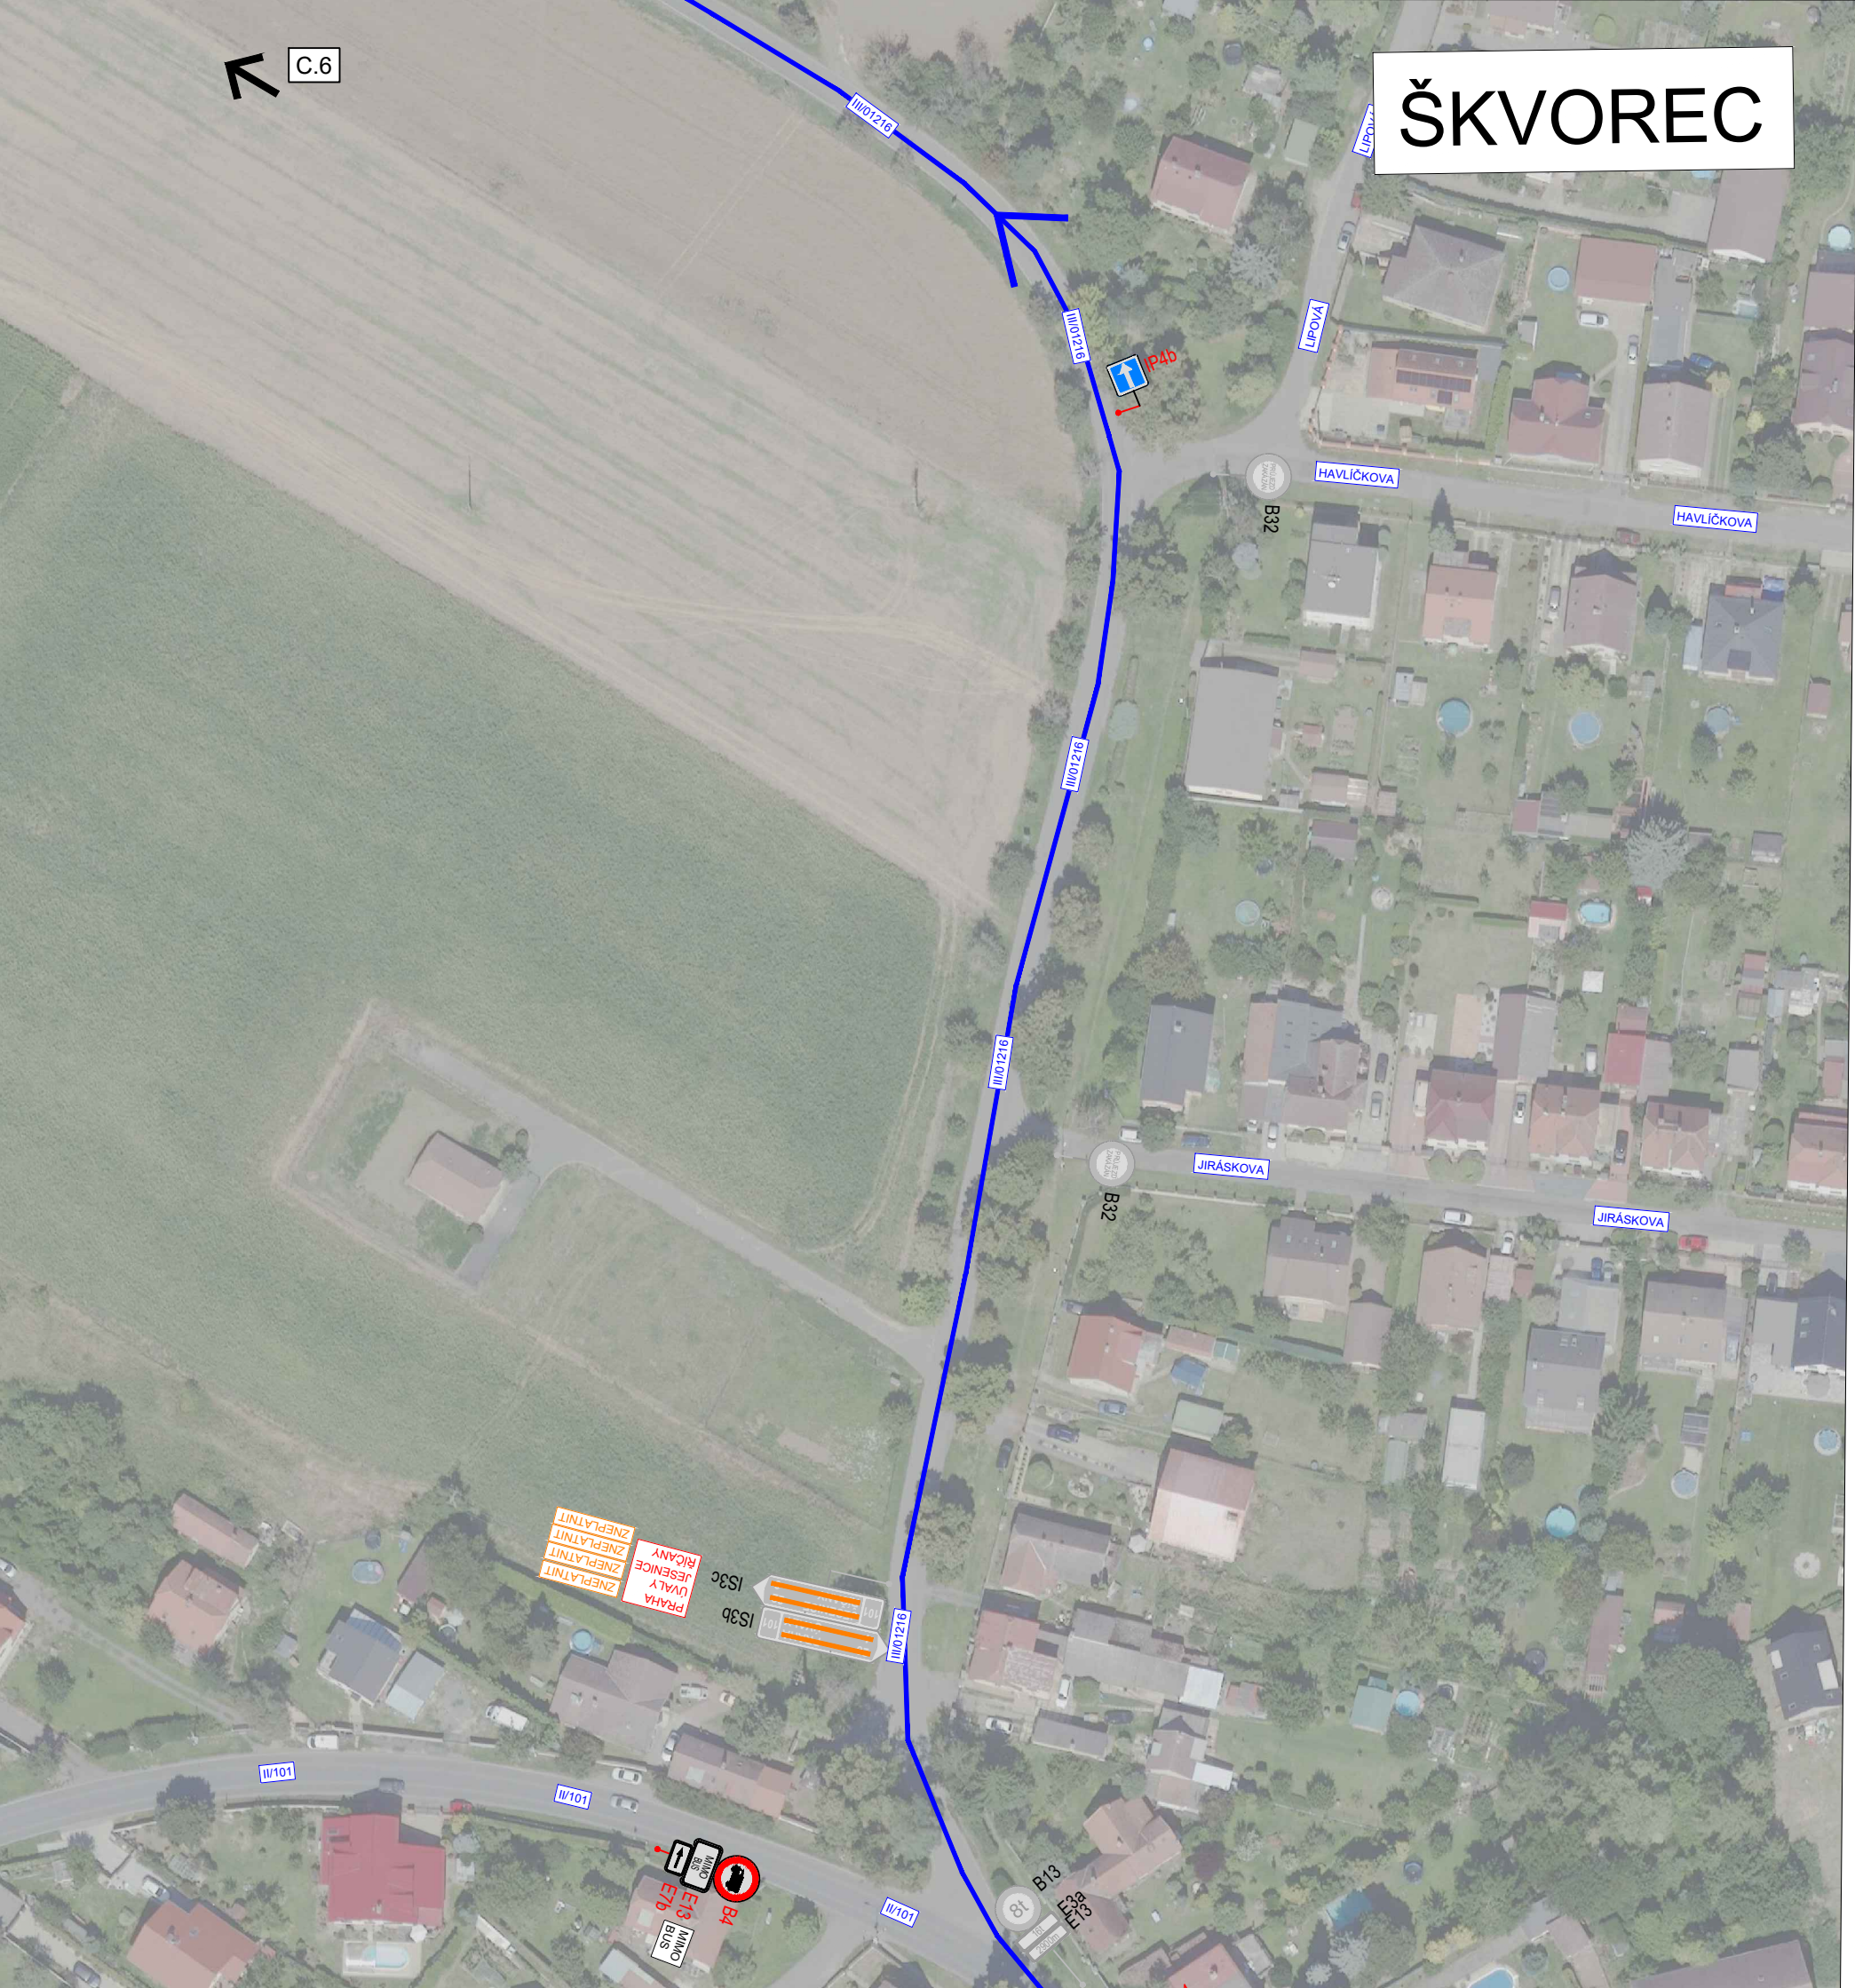

ŠKVOREC



DETAIL B



3K značky s.r.o.
 Jiráskova 1519, 251 01 Říčany
 tel.: +420 323 601 237, www.3kznacky.cz, info@3kznacky.cz

LEGENDA: návrh - SDZ  OBJÍZDNÁ TRASA STÁVAJÍCÍ - SDZ 		AKCE: Uzavření silnice III/01215	MĚŘÍTKO: 1:1000
		PŘÍLOHA: Situace DIO VII	PŘÍLOHA ČÍSLO: C.7

ÚVALY



3K značky s.r.o.
 Jiráskova 1519, 251 01 Říčany
 tel.: +420 323 601 237, www.3kzacky.cz, info@3kzacky.cz

LEGENDA:

návrh - SDZ



OBJÍZDNÁ TRASA

STÁVAJÍCÍ - SDZ



AKCE:
 Uzavření silnice III/01215

MĚŘÍTKO:
 1:1000

PŘÍLOHA:
 Situace DIO VIII

PŘÍLOHA ČÍSLO:
 C.8