

SPOLEČENSKÉ PROSTORY DOBROČOVIC IUCHARCHITEKTURA

září 2017

situace poloviny 19. století
otevřený prostor návsi
vymezený štíty stavení




současná situace
prostor definují dopravní opatření
hranice jsou nejasné



**návrh
redefinice tvaru a hierarchie
jednotlivých částí návsi**



kaple je dominantou, prostor je přehledný

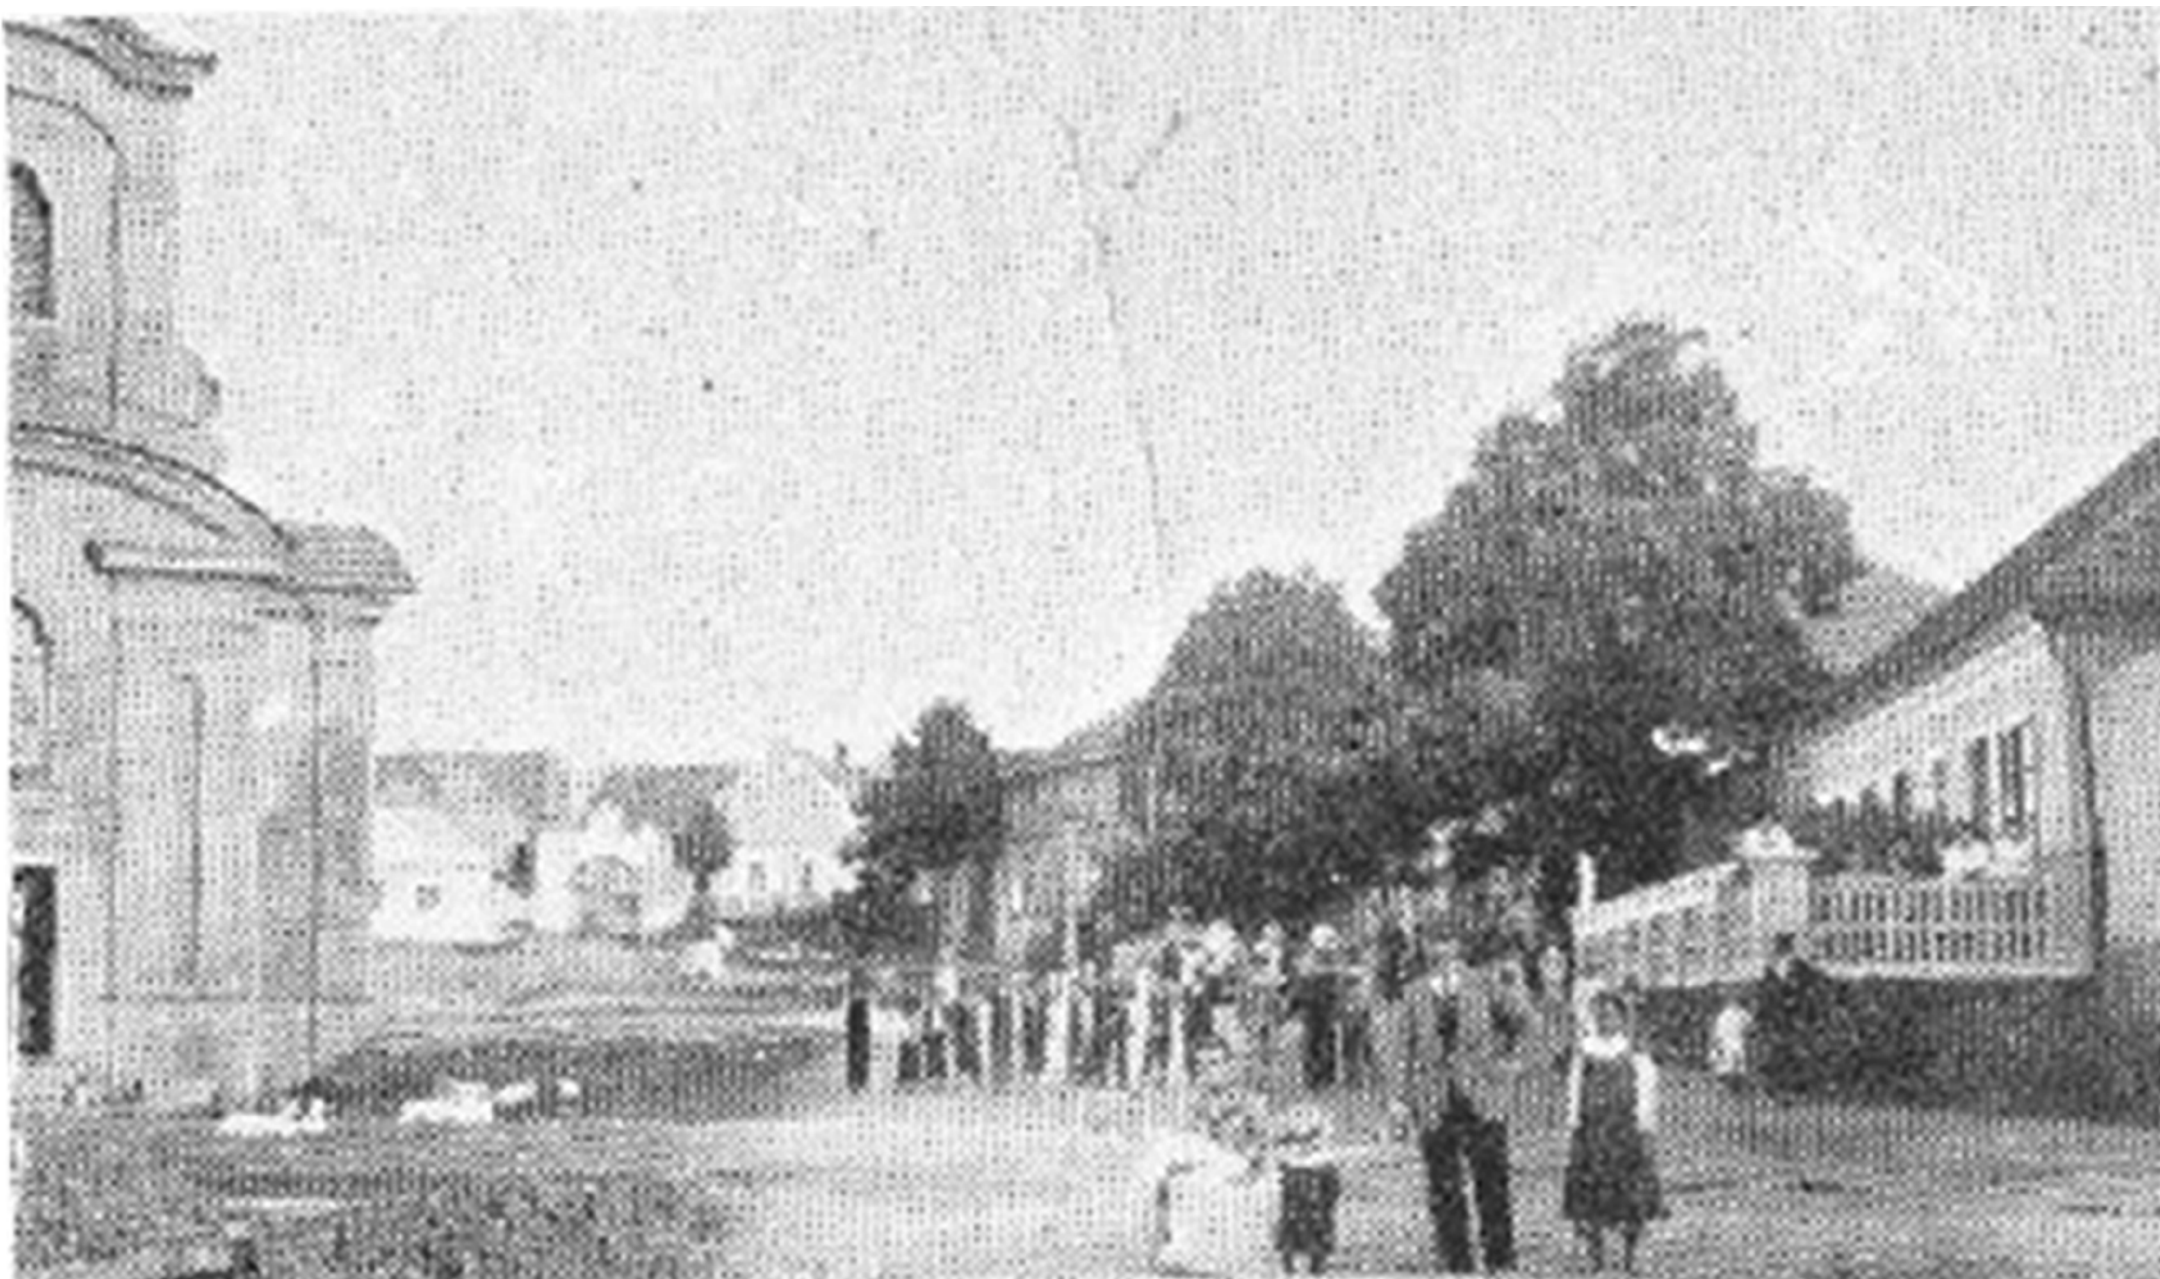

kaple je zastíněná, prostor je fragmentován dílčími technickými zásahy



odkrytí dominanty, nové vymezení a propojení prostoru









řešené území




prostorová bariéra

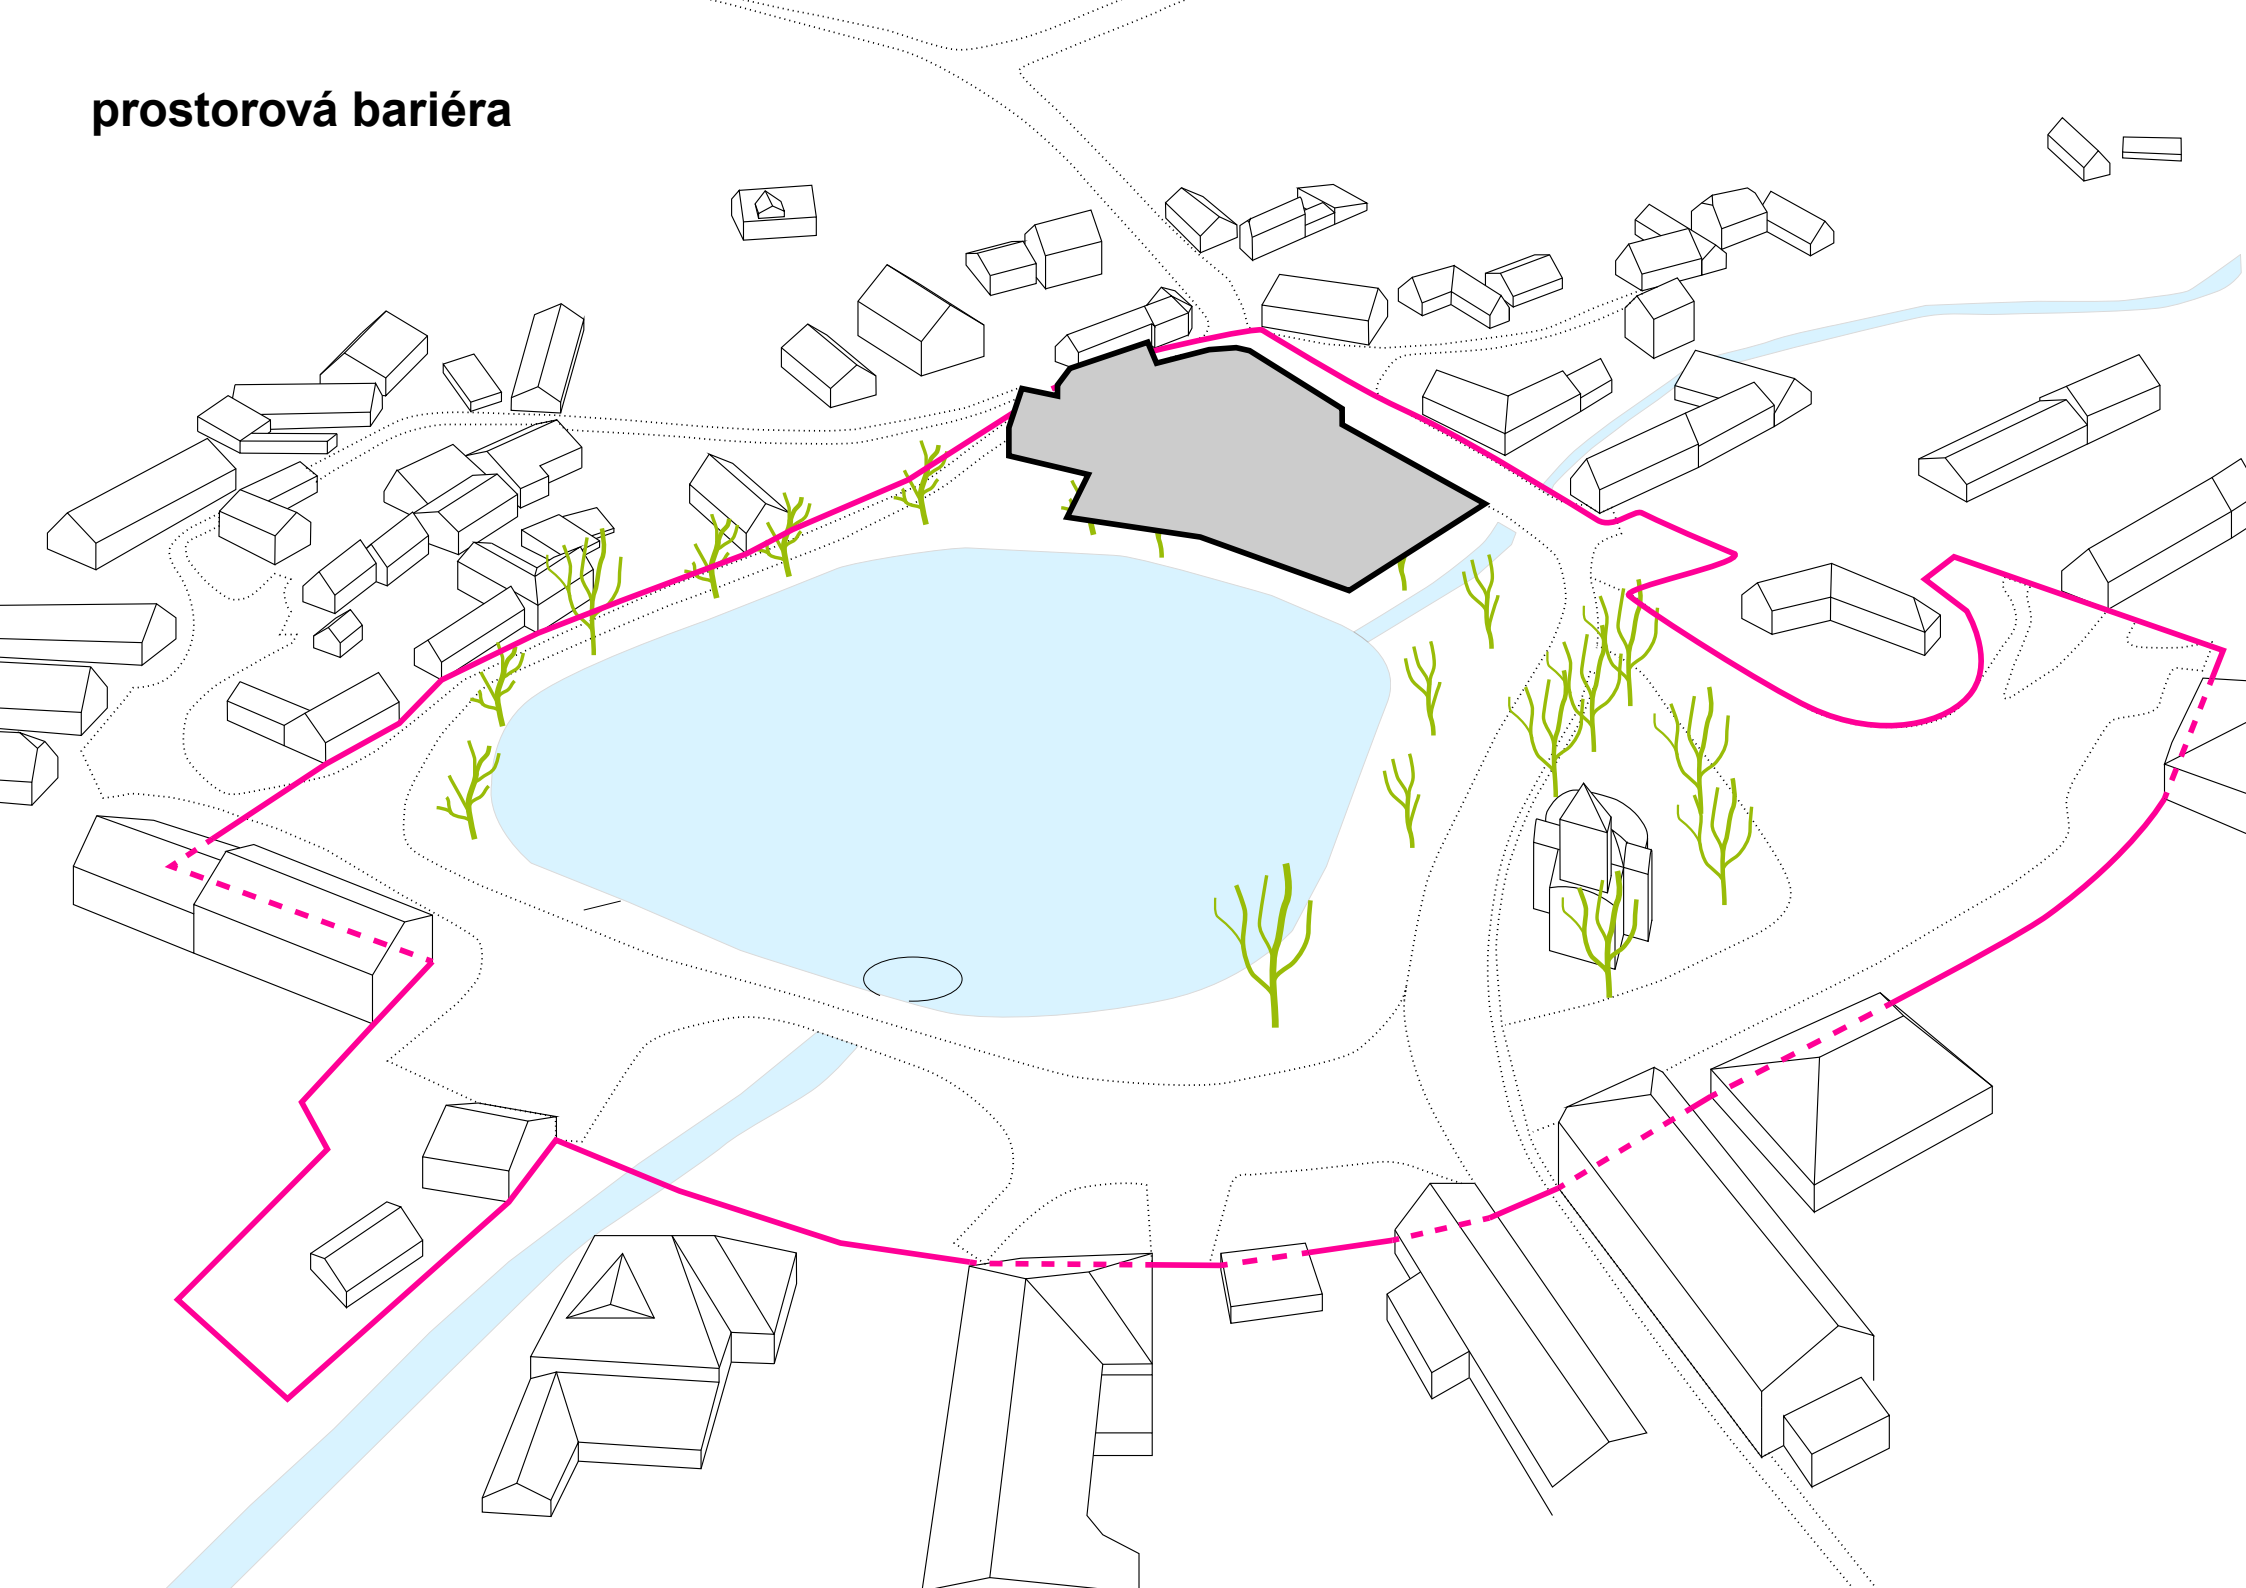

revize vymezení návsi

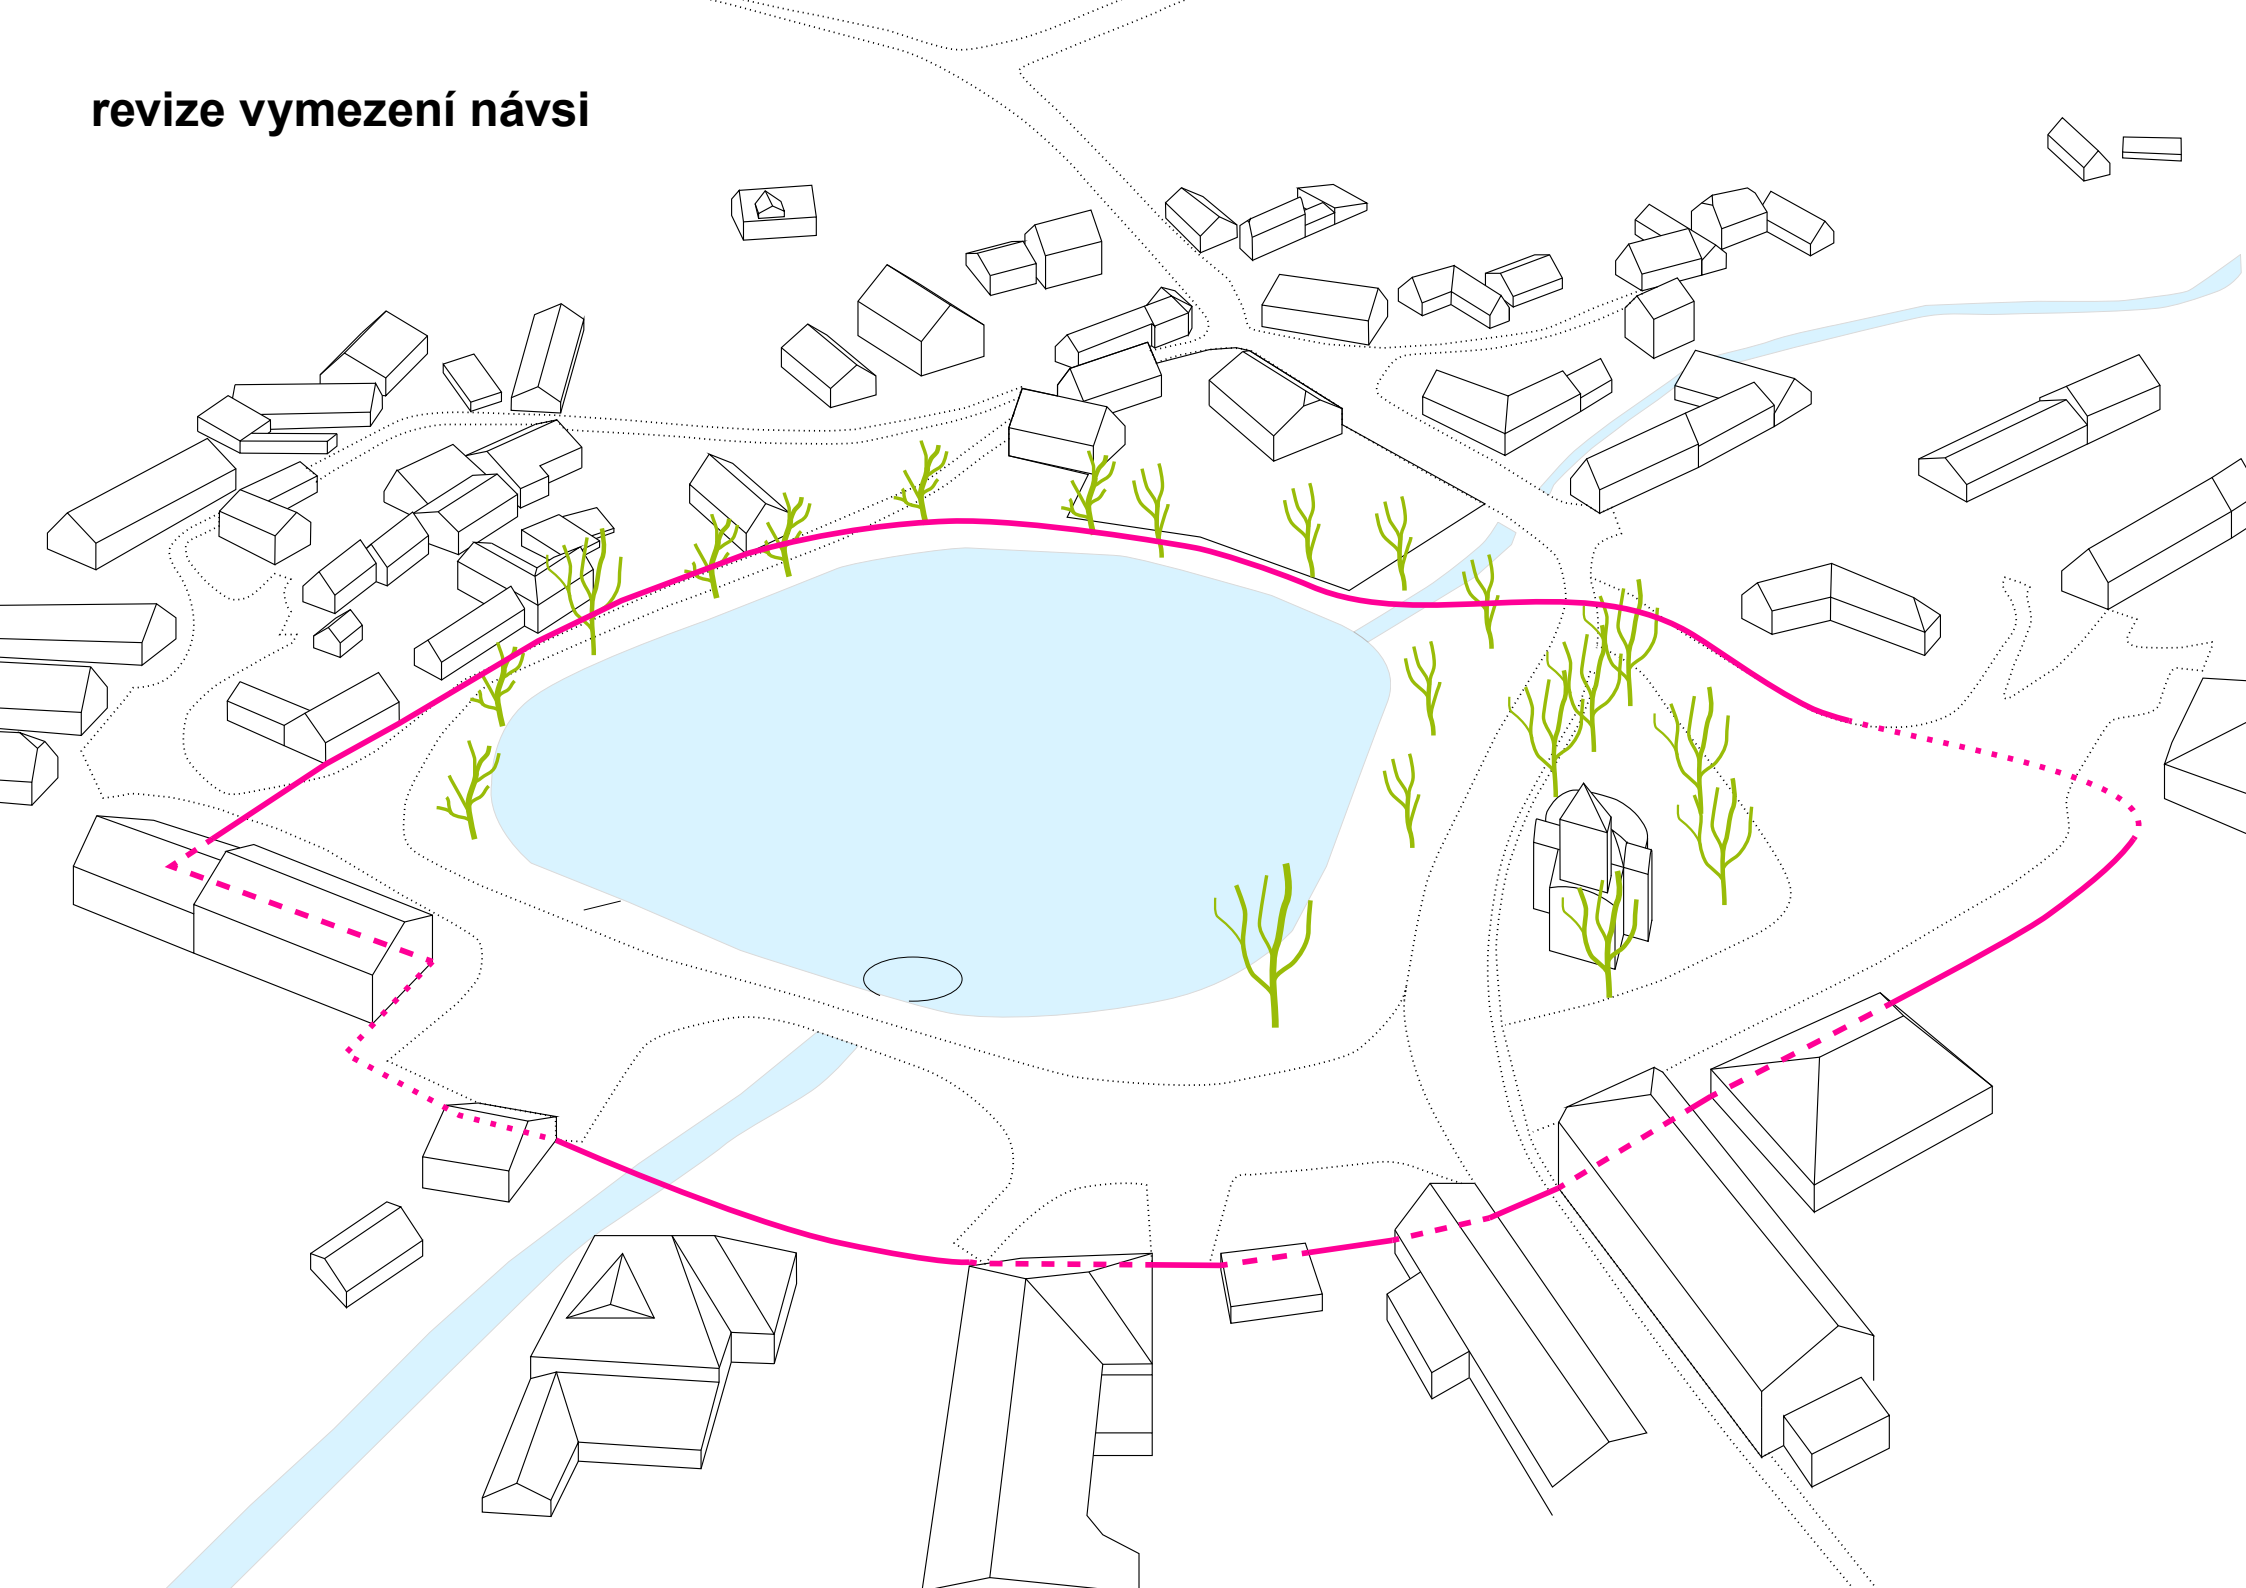


uvolnění přetíženého magnetu

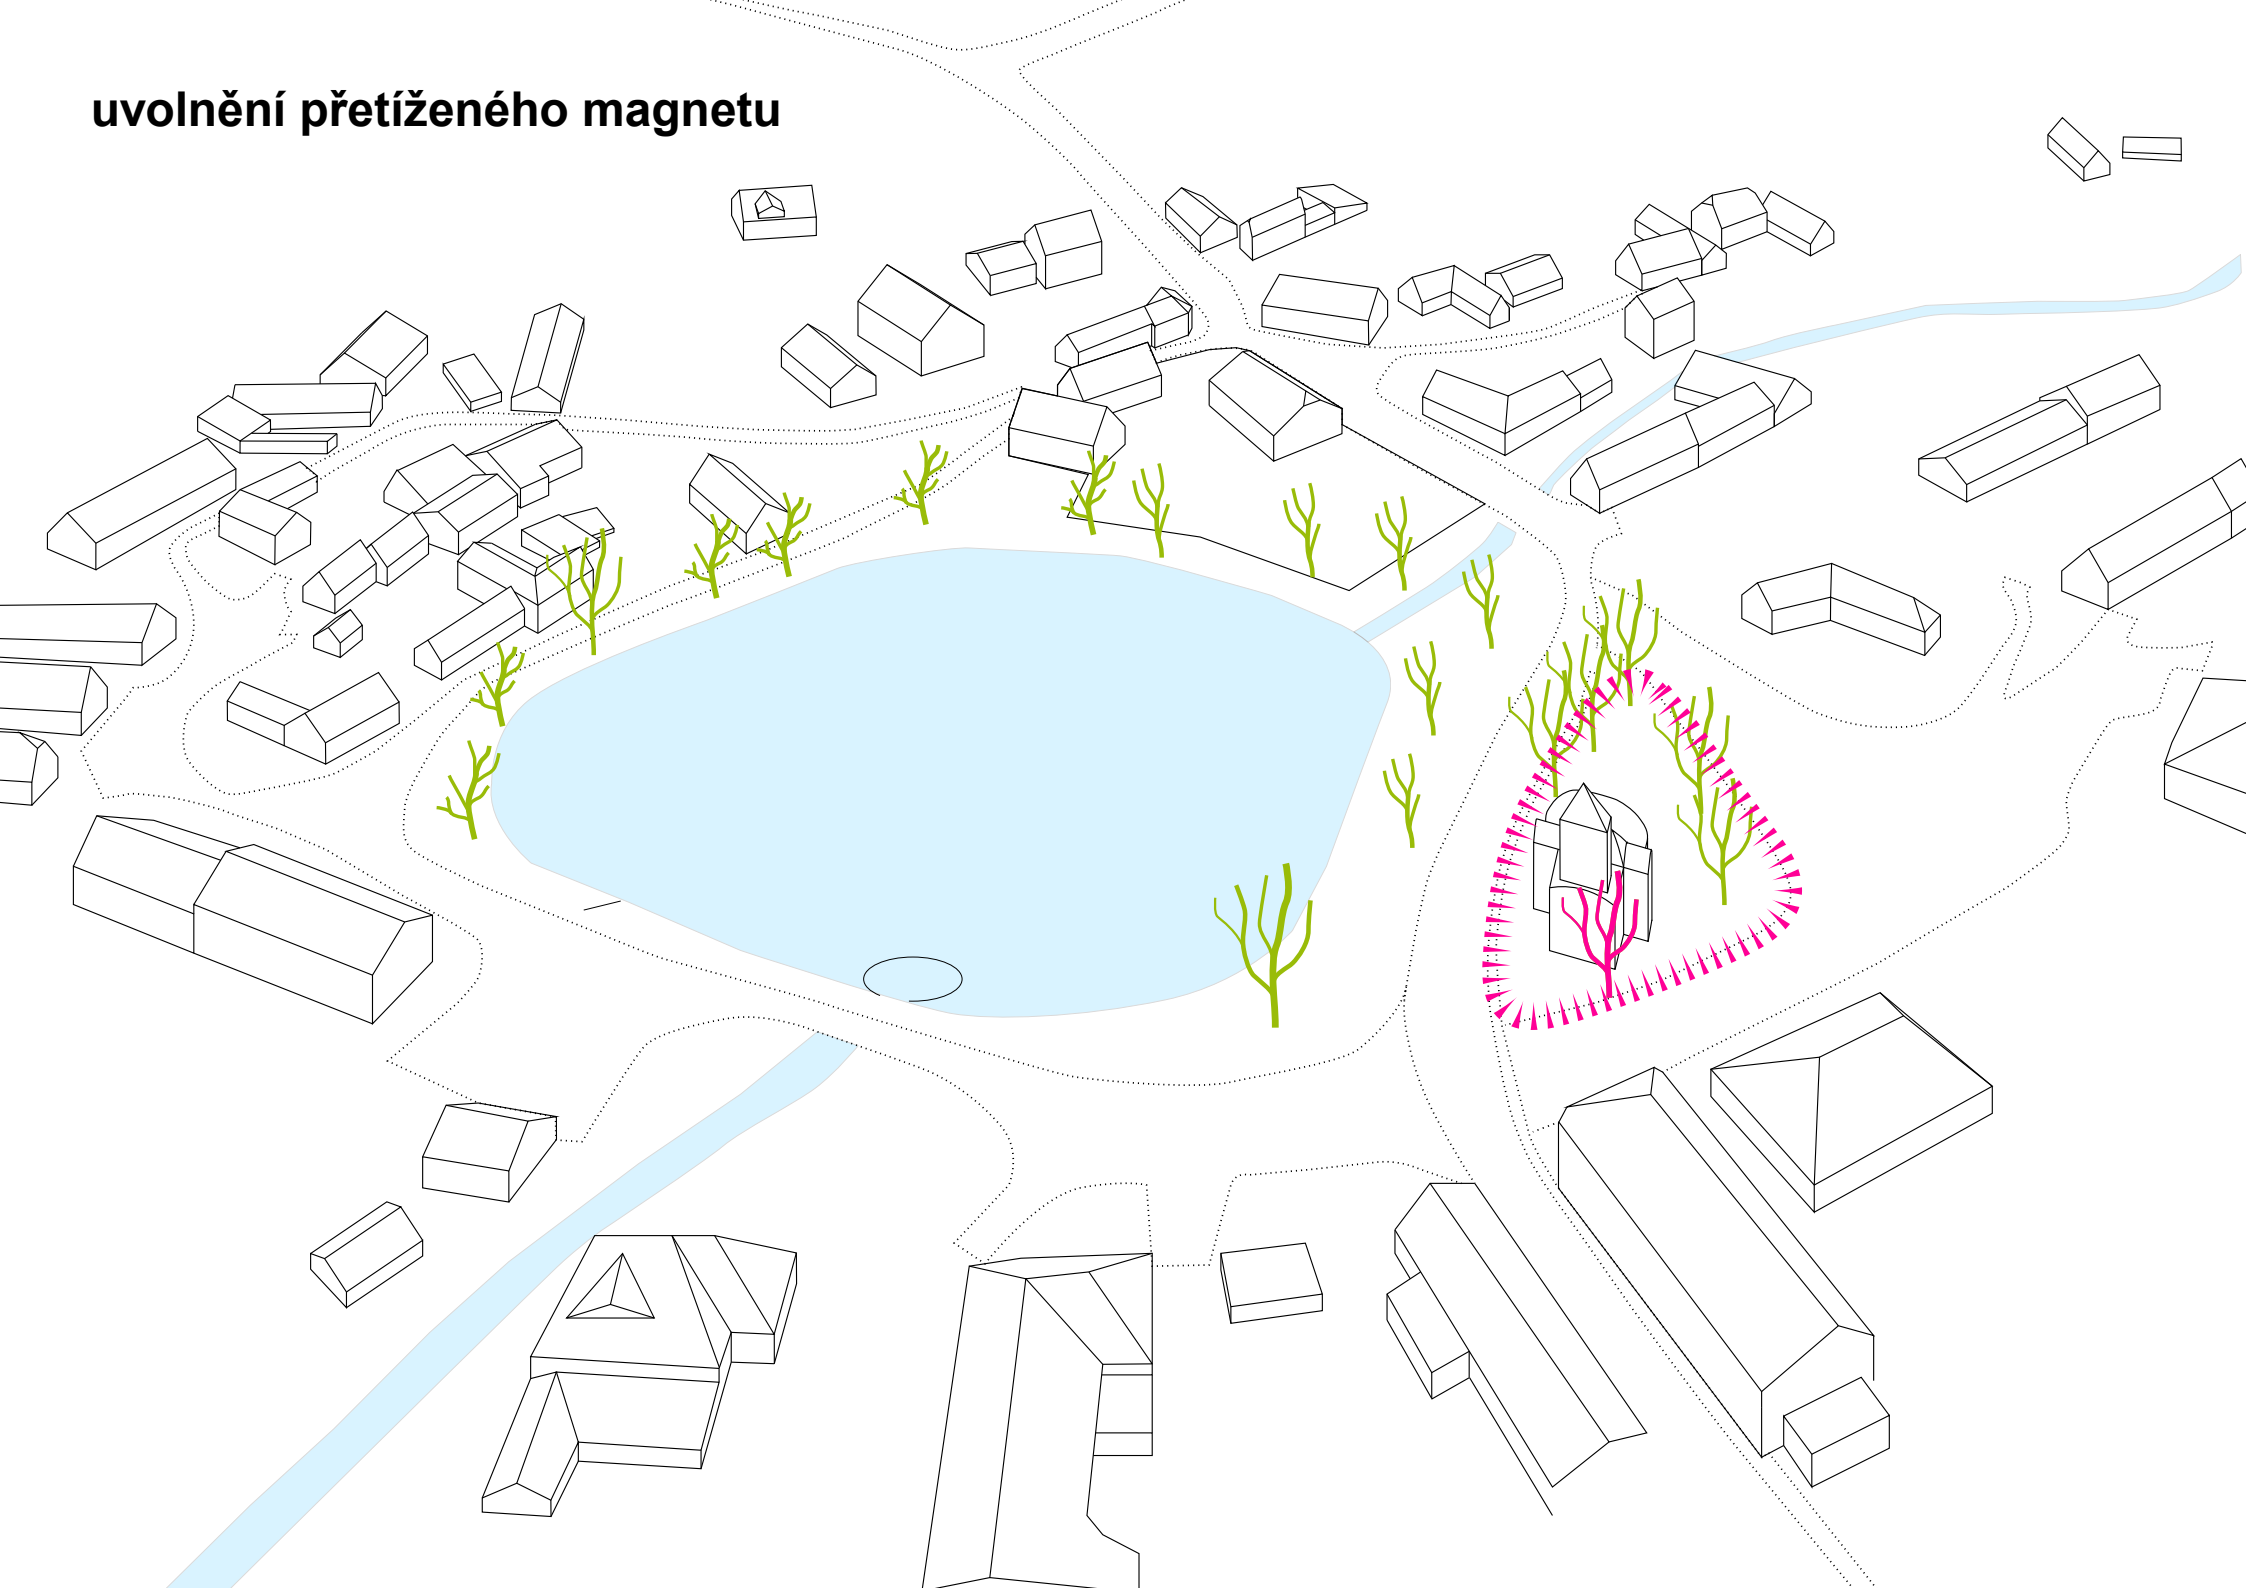


nové vymezení prostoru návsi




námět k přesunutí pomníku

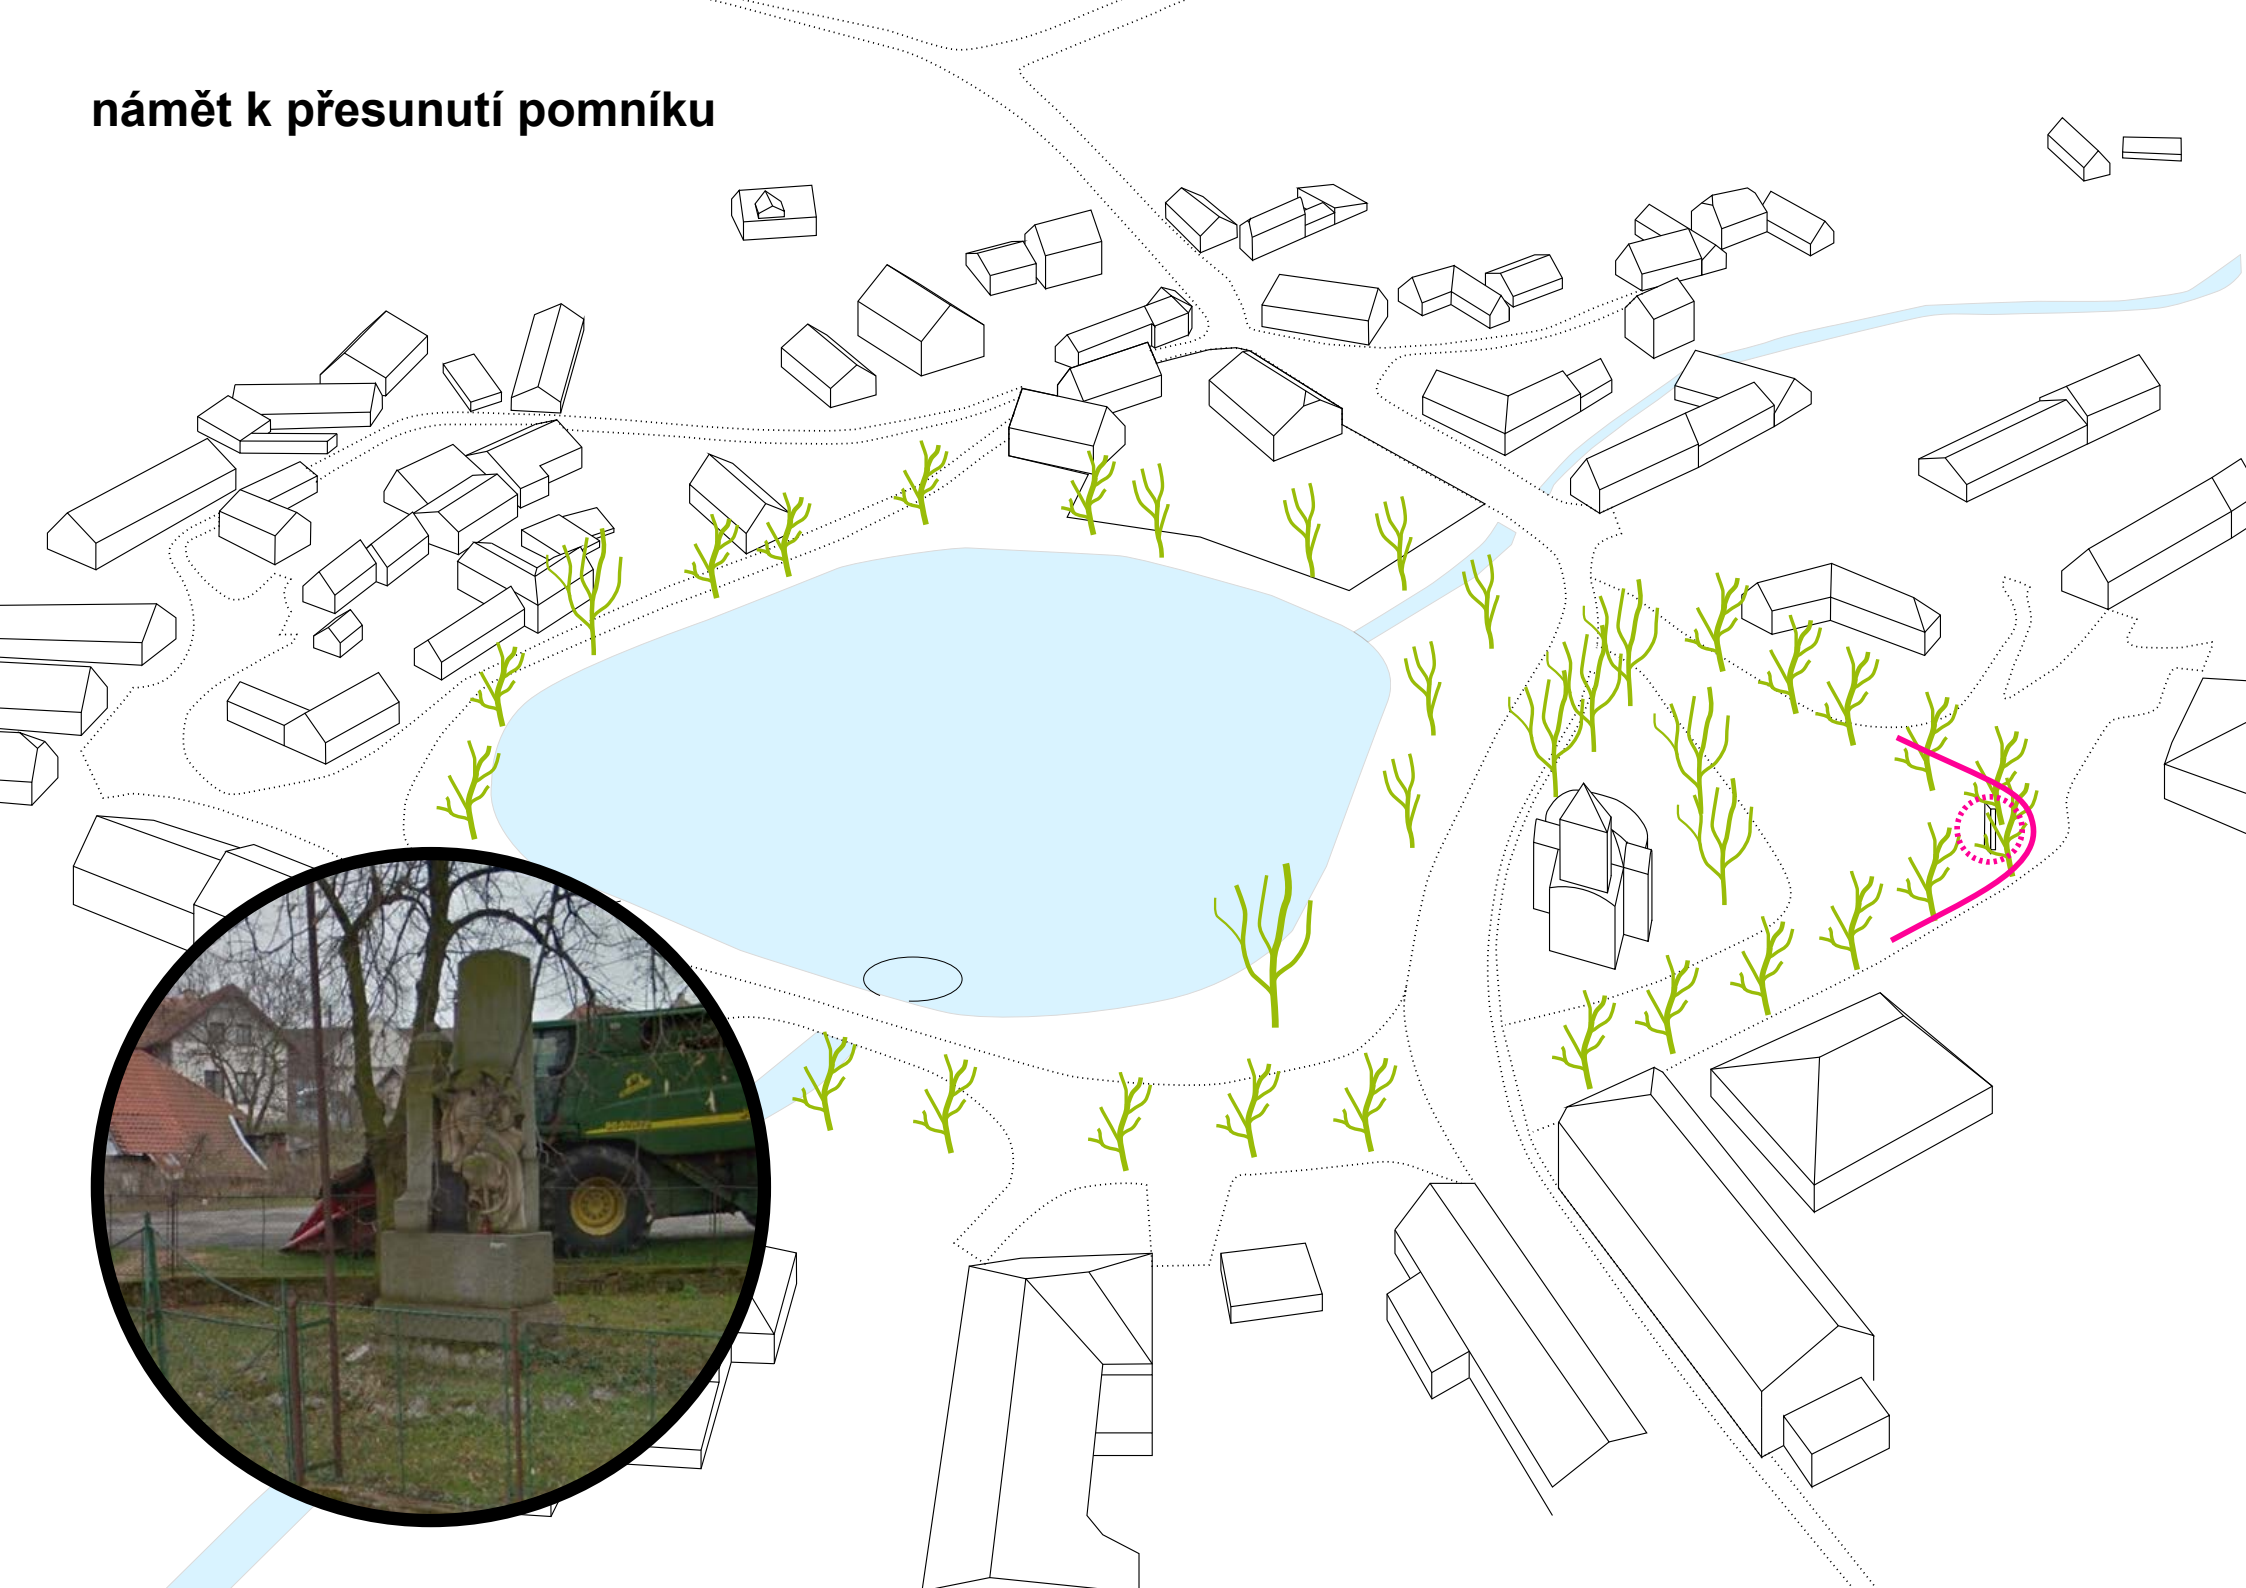


**veřejný dvorek
místo pro kontejnery**

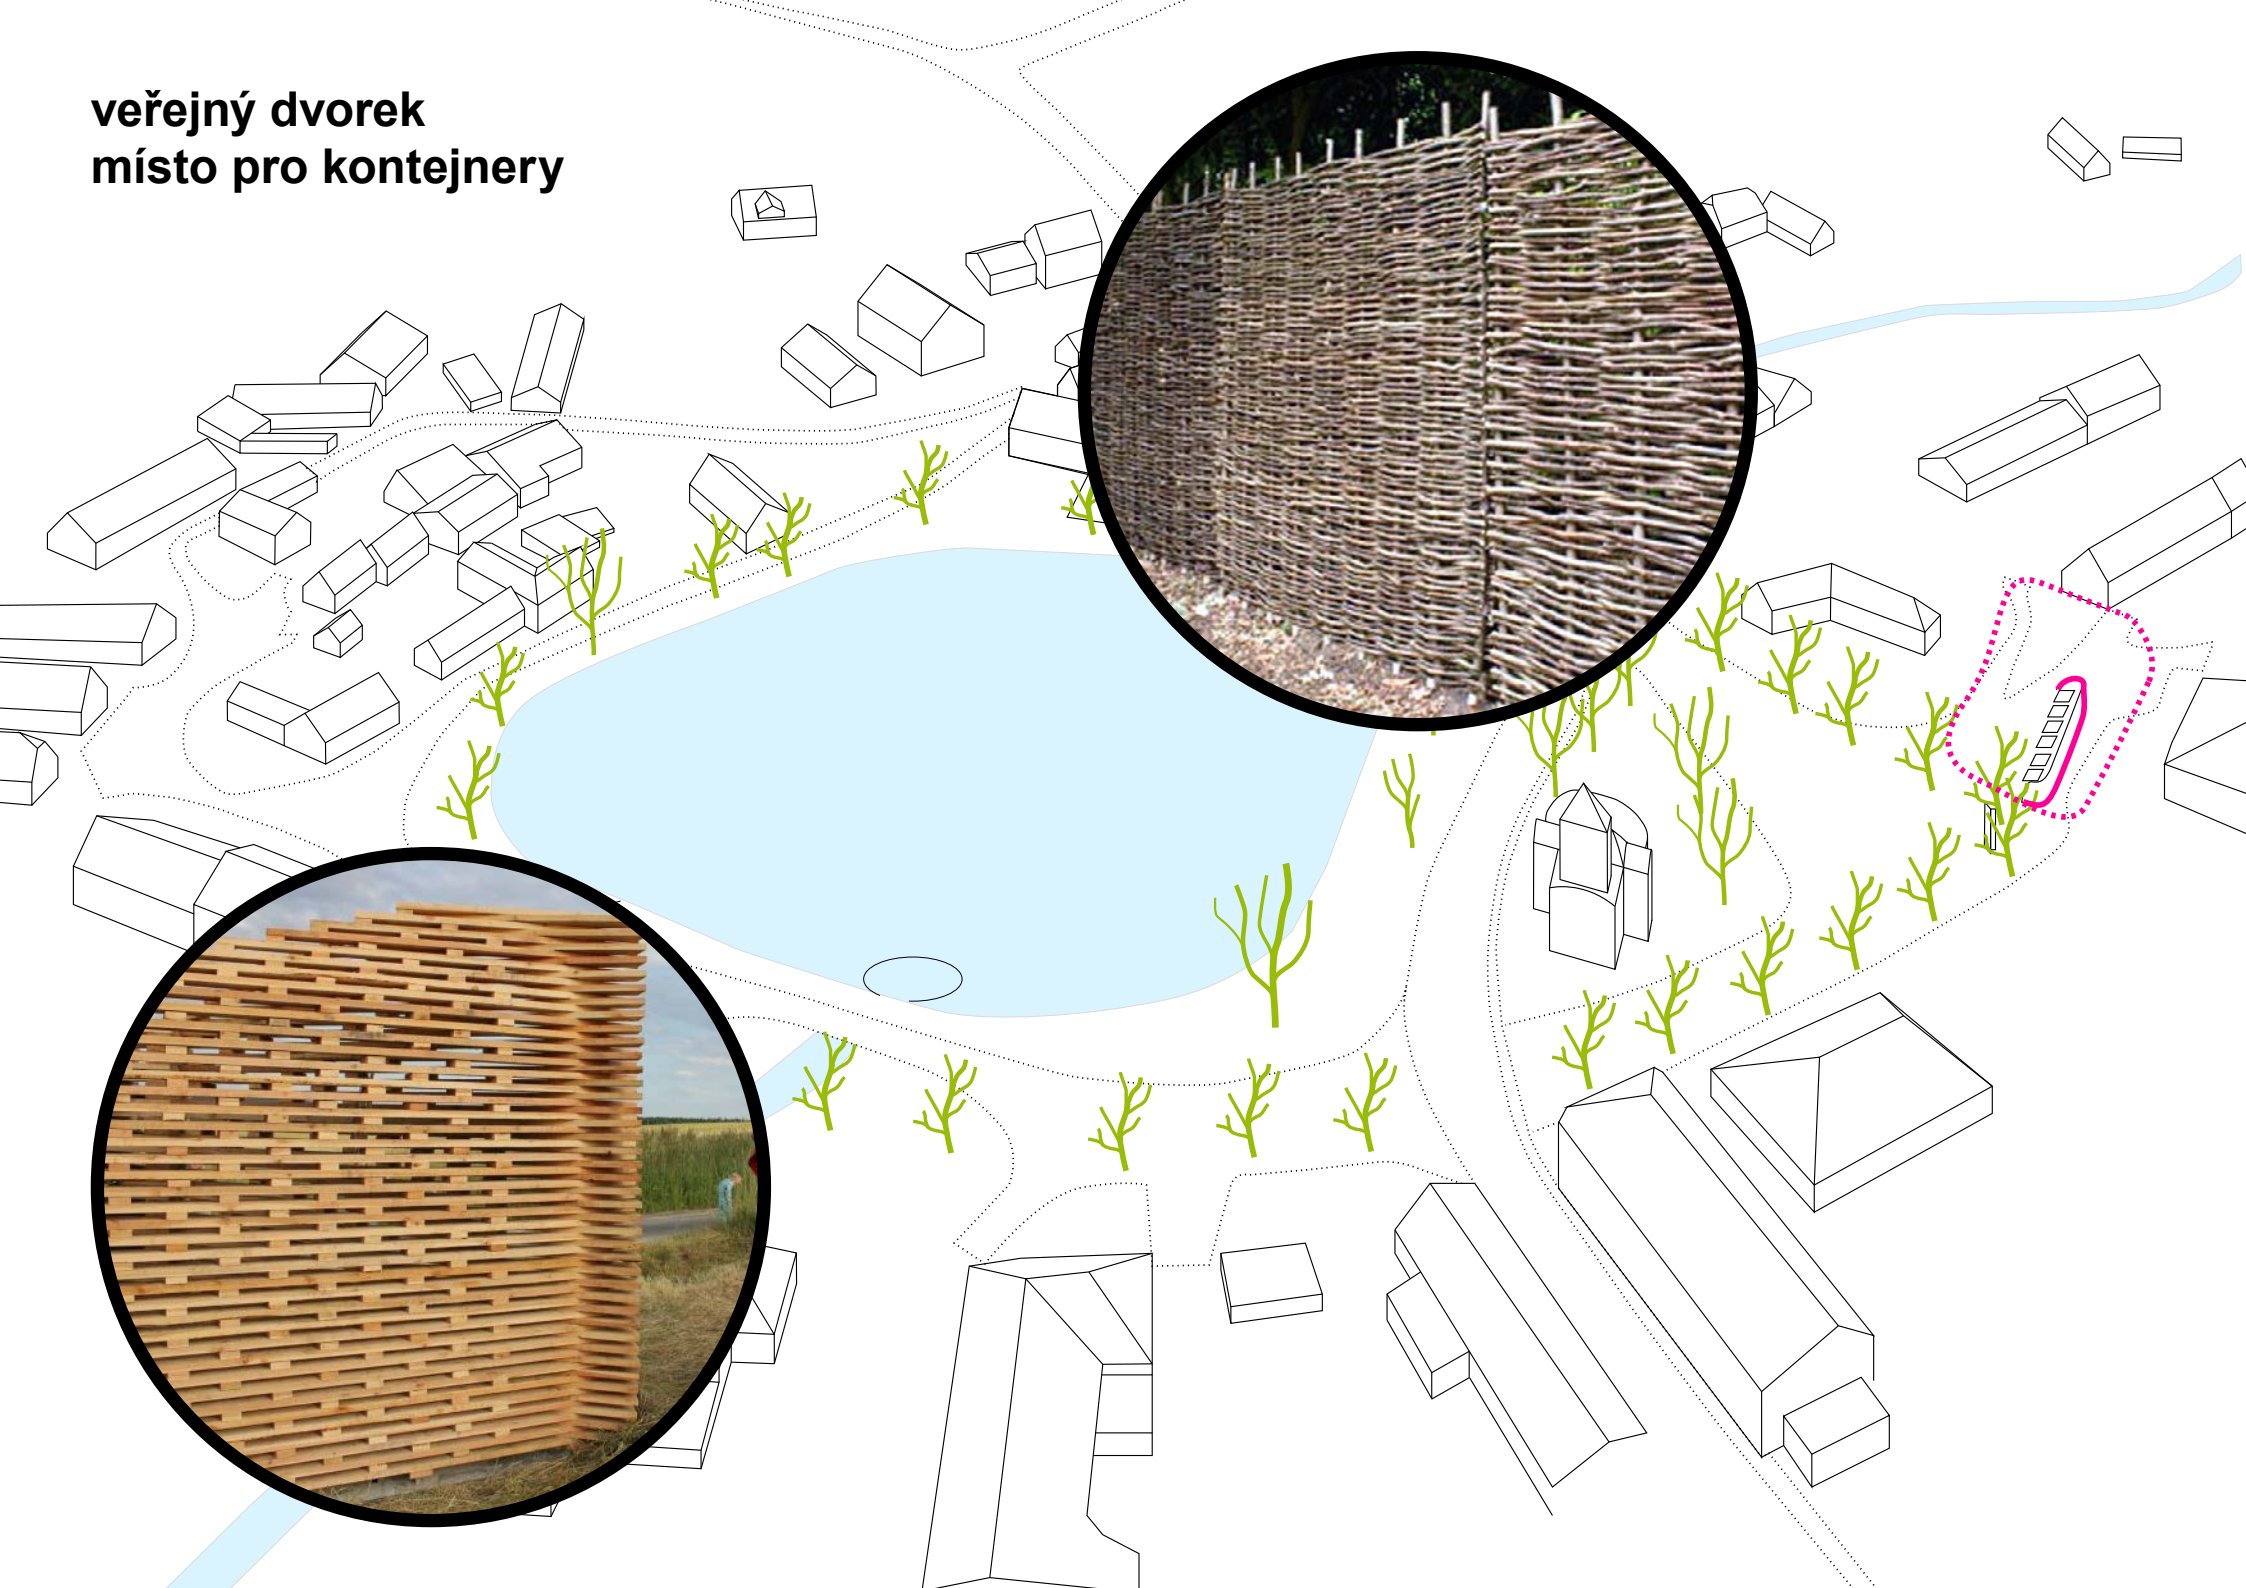


**bezpečné bezbariérové
prostorové propojení**

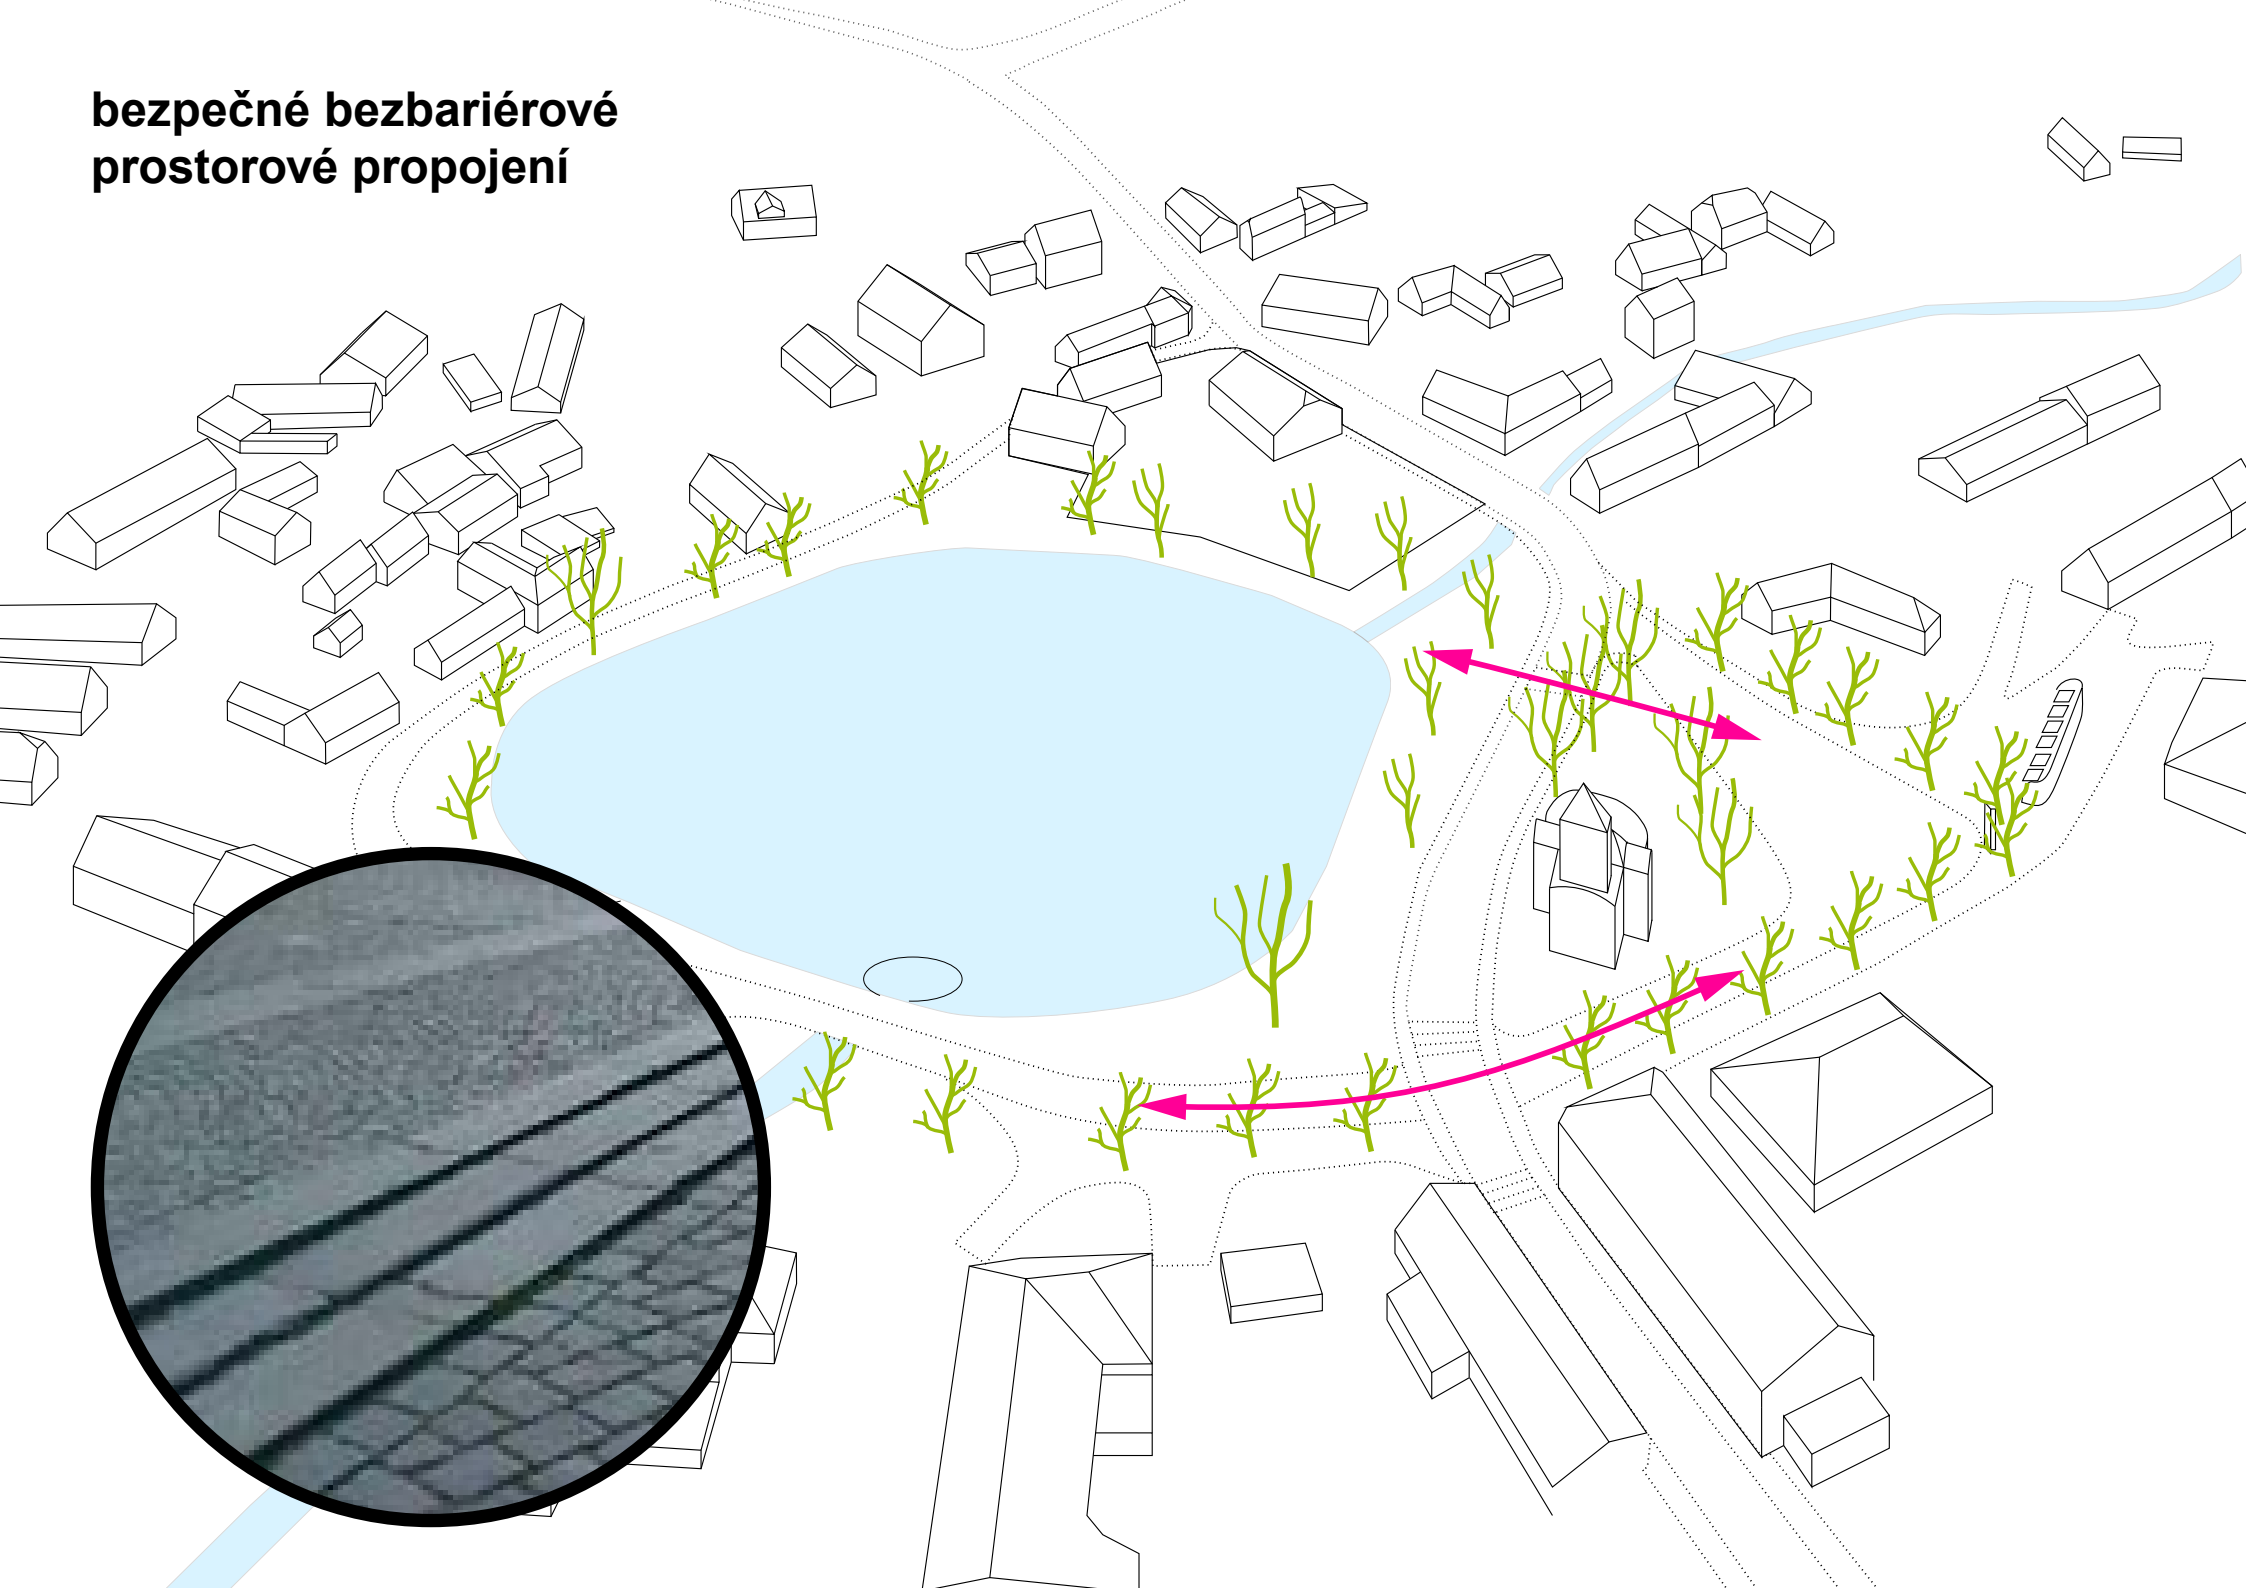

chodníky při komunikaci

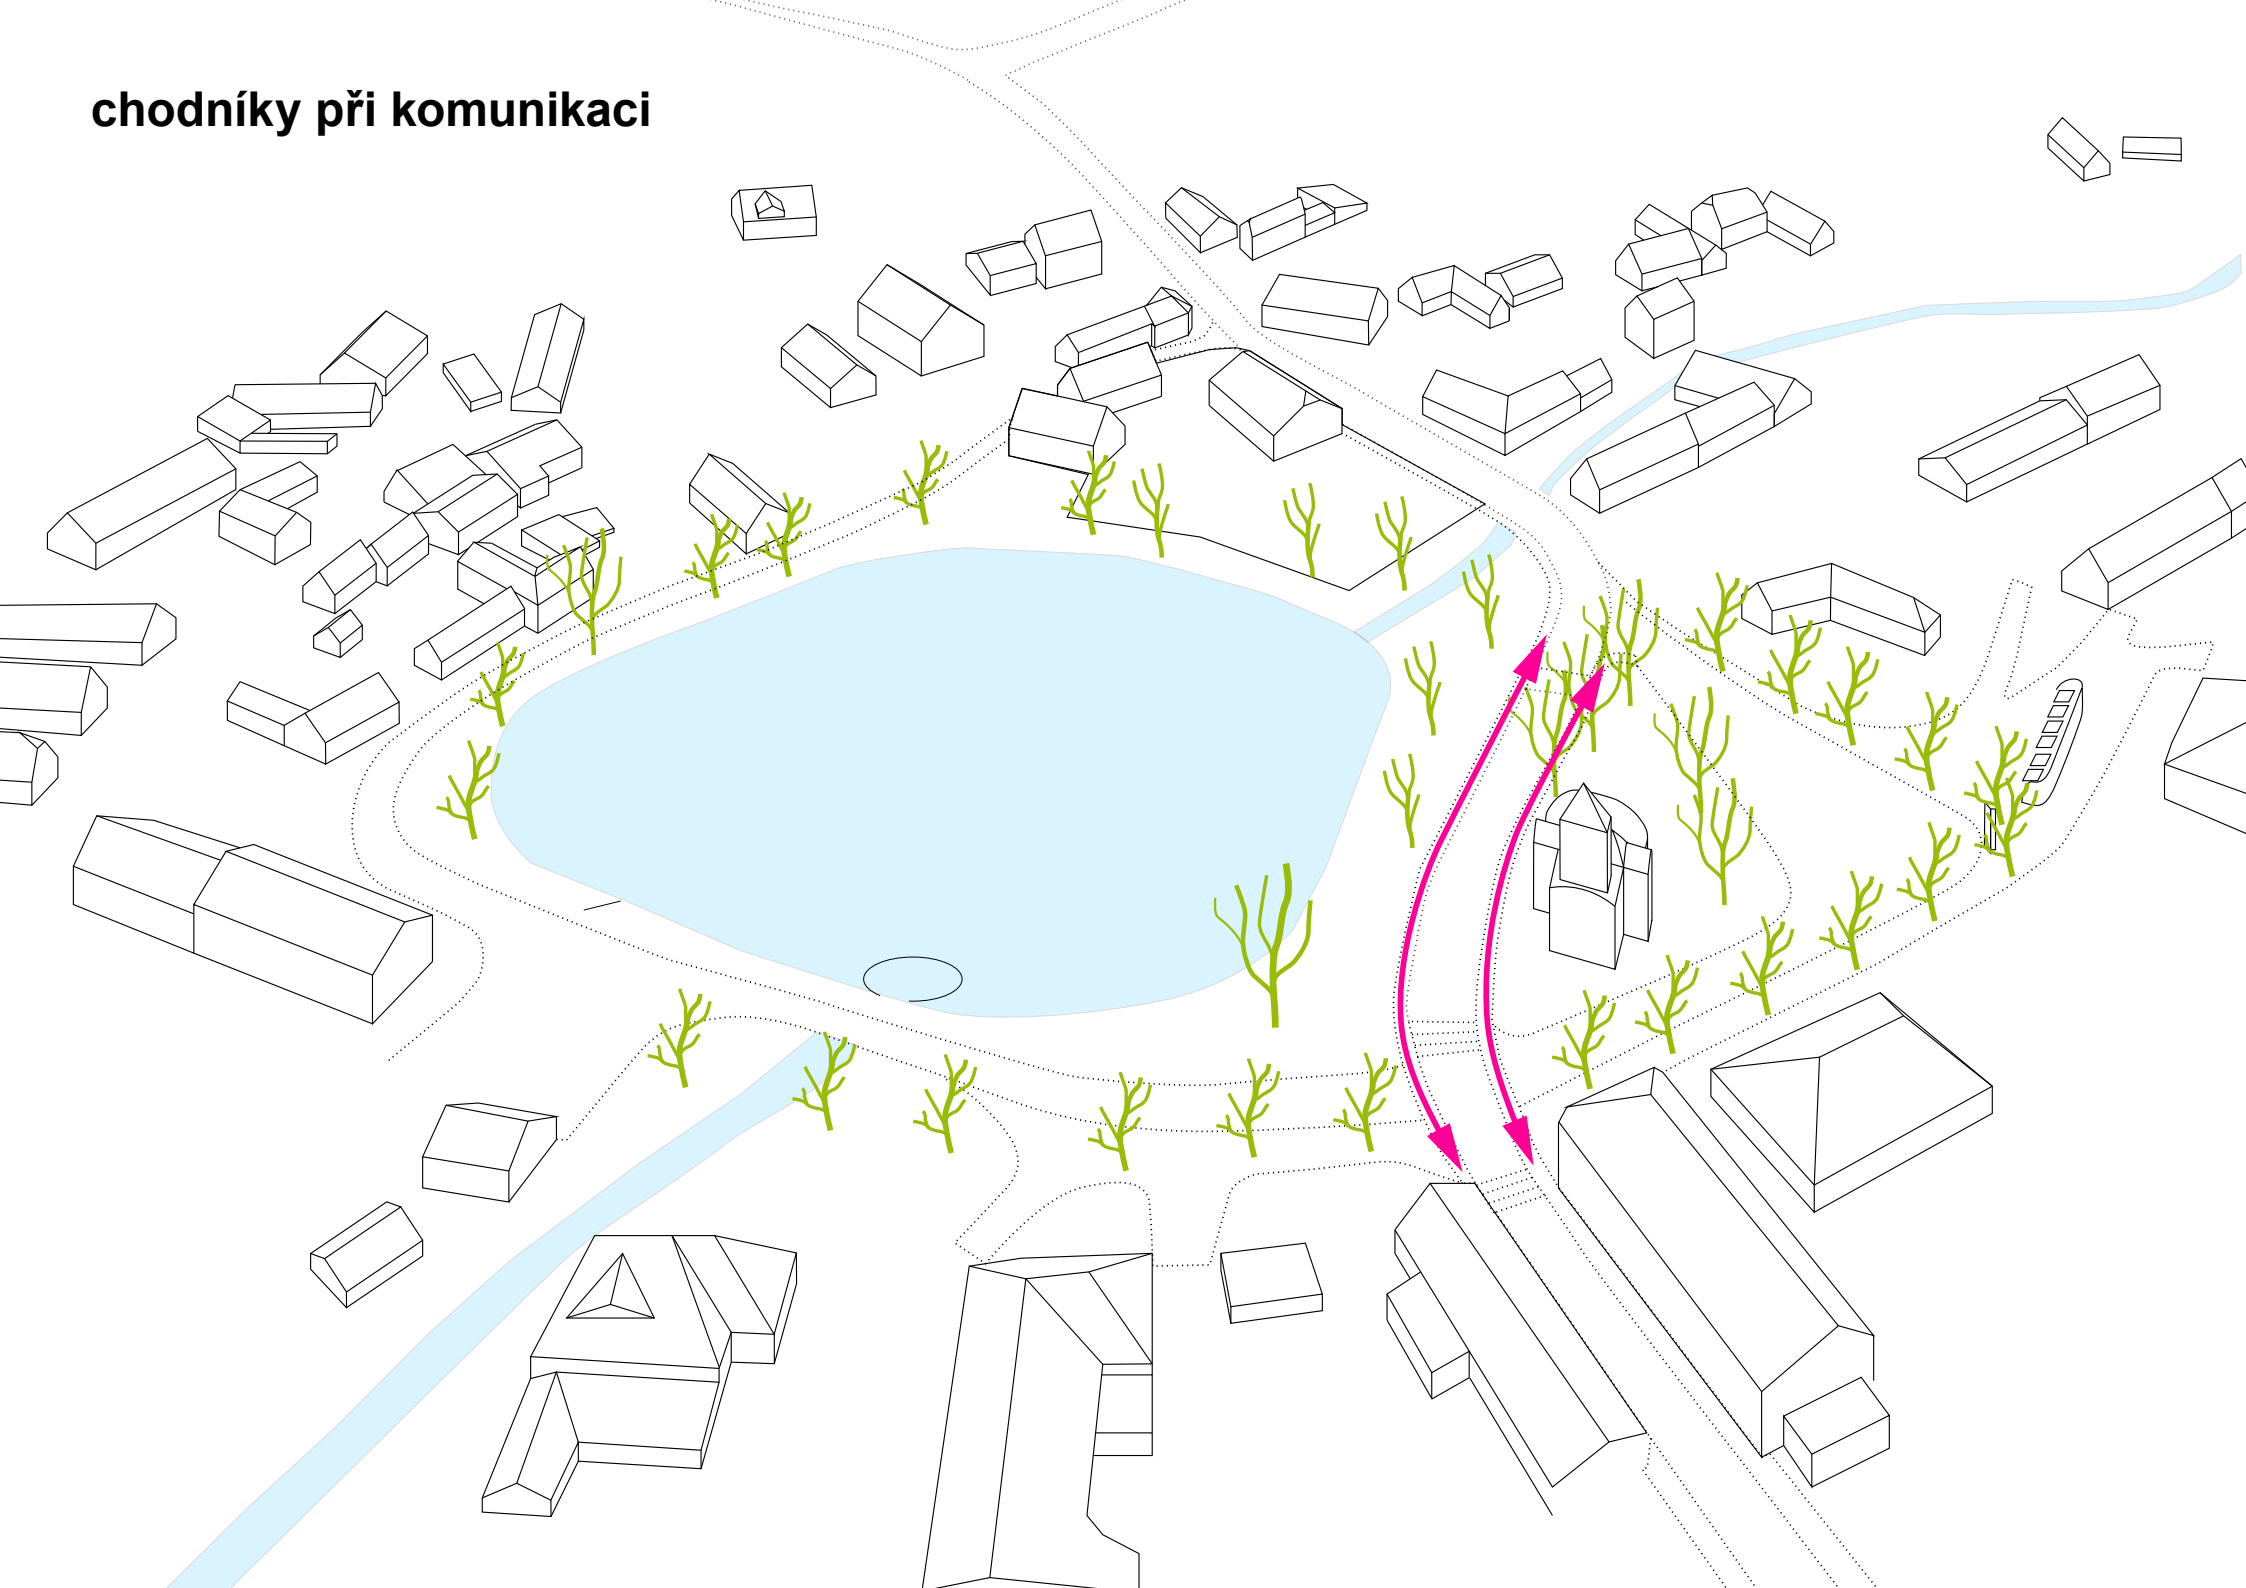


**zastávka směr Úvaly:
dlouhá lavice místo plotu**

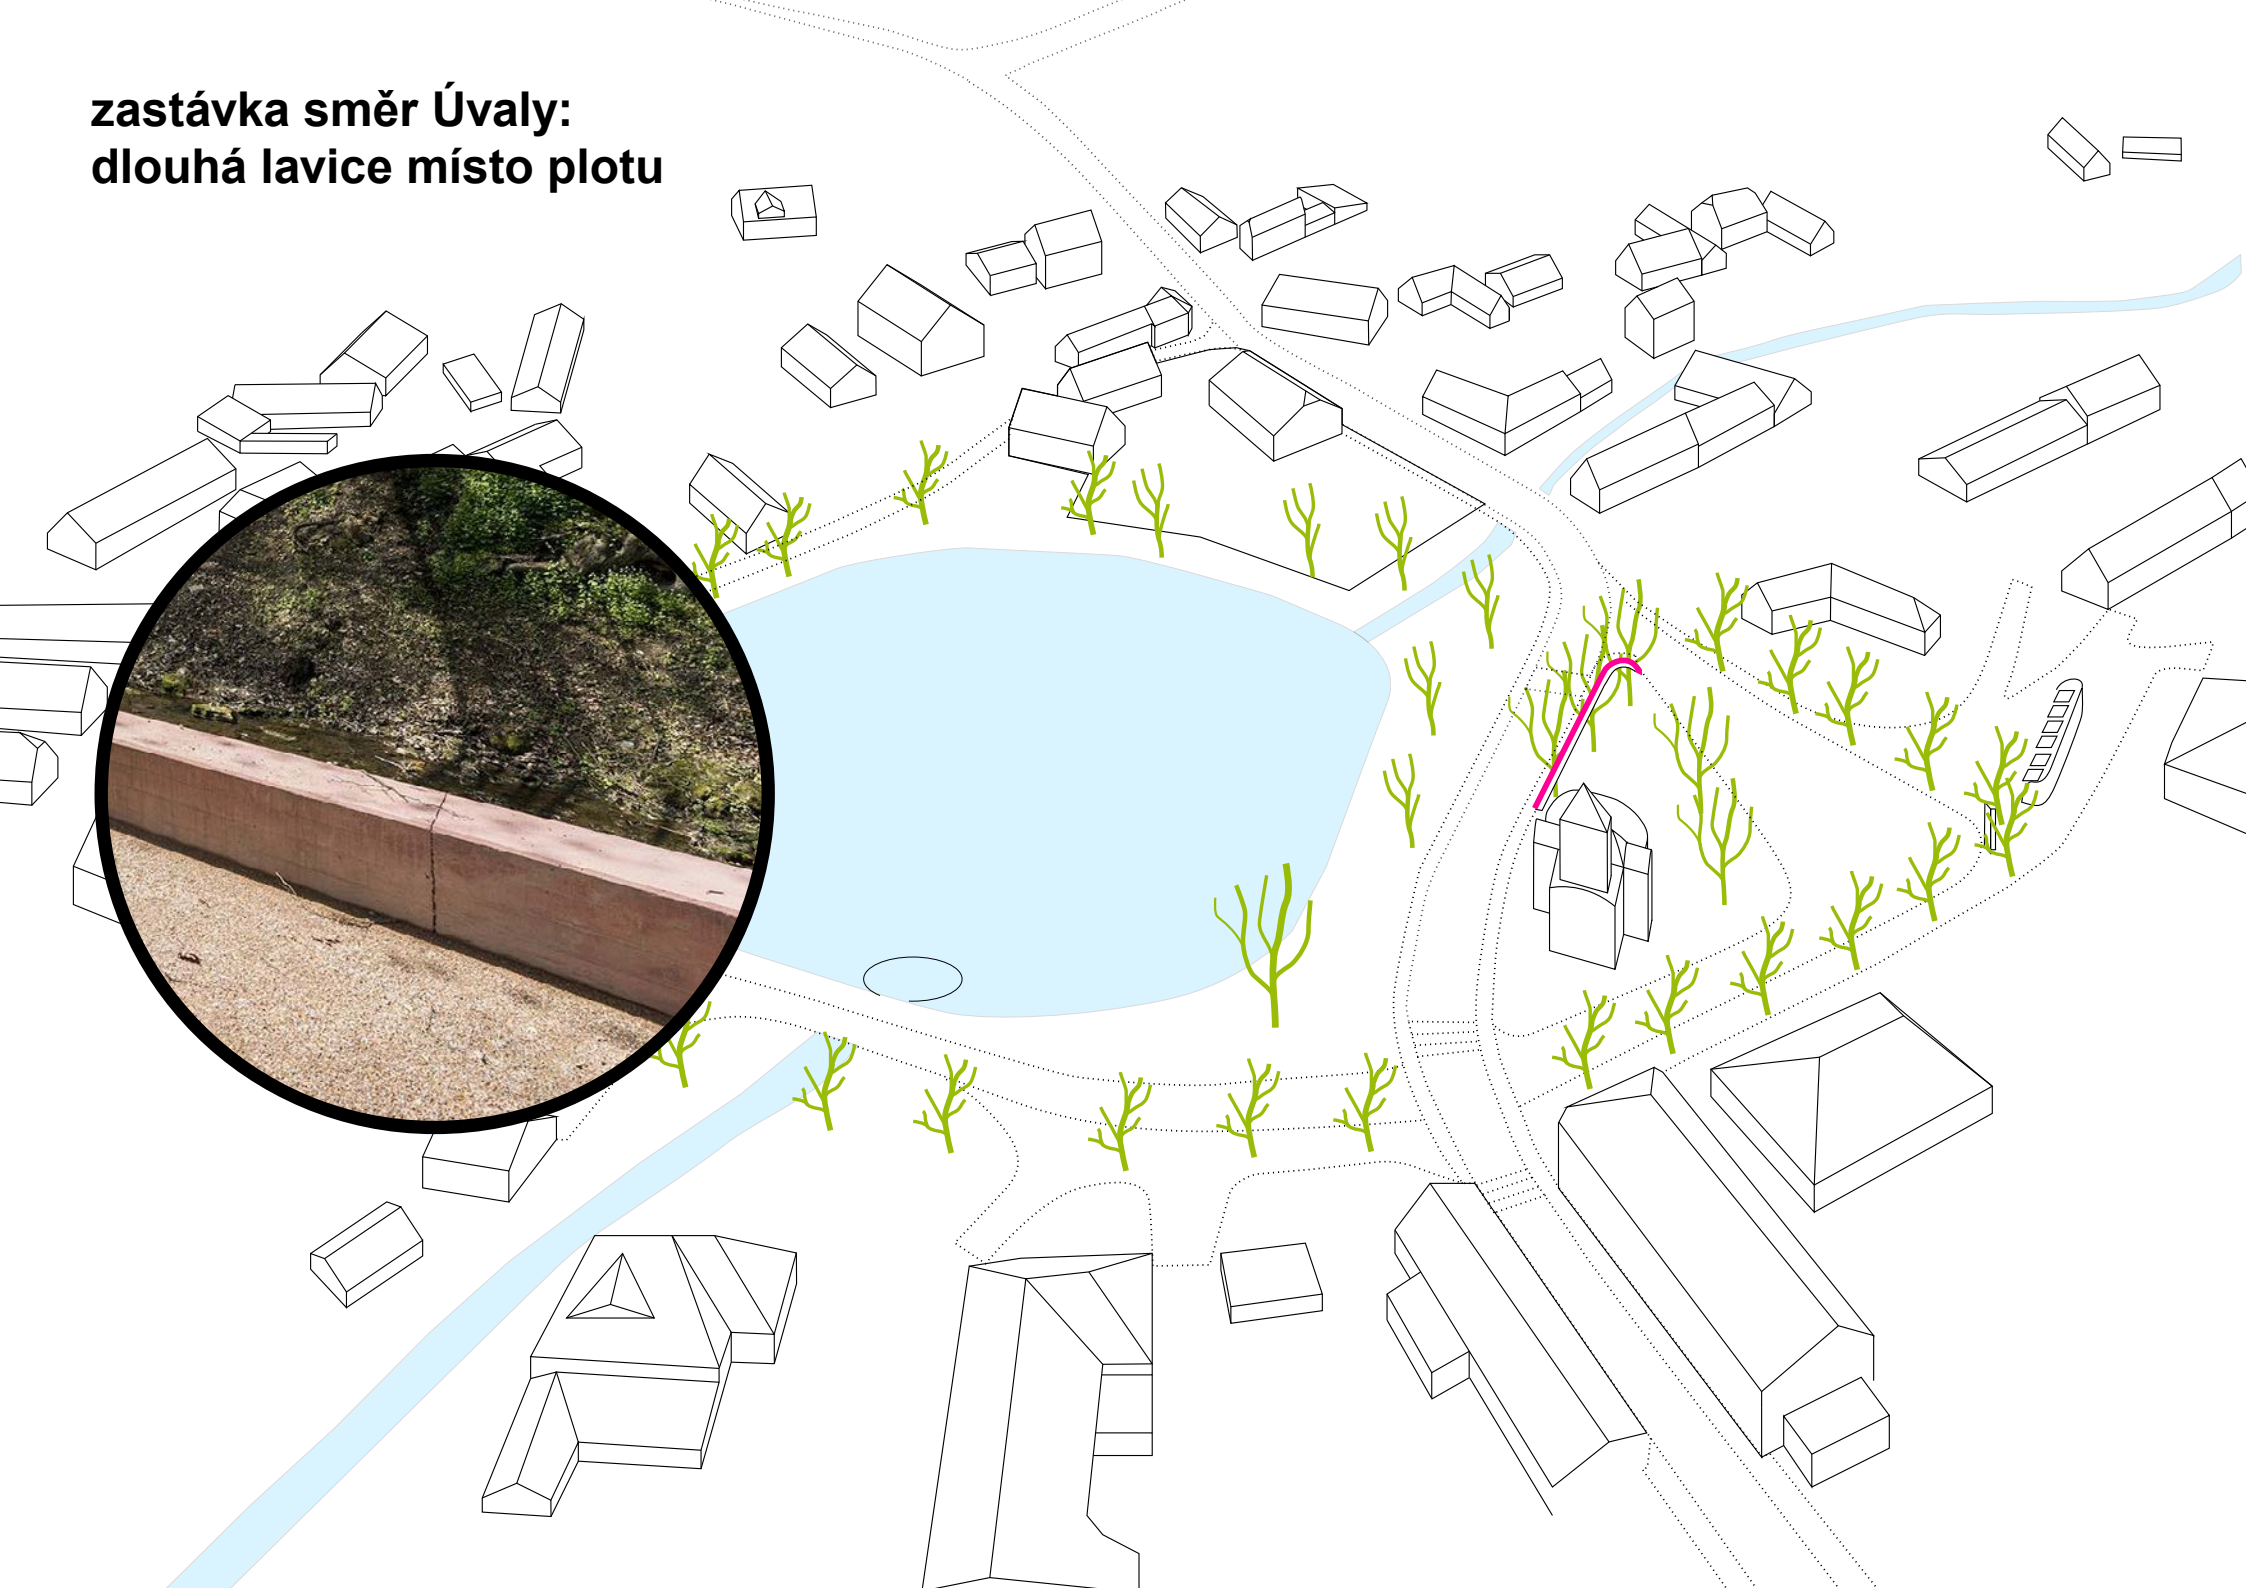


**zastávka směr Květnice:
výhled i na rybník,
nízká střecha,
úřední deska**



**přečerpávací stanice:
krytá lavičkou**

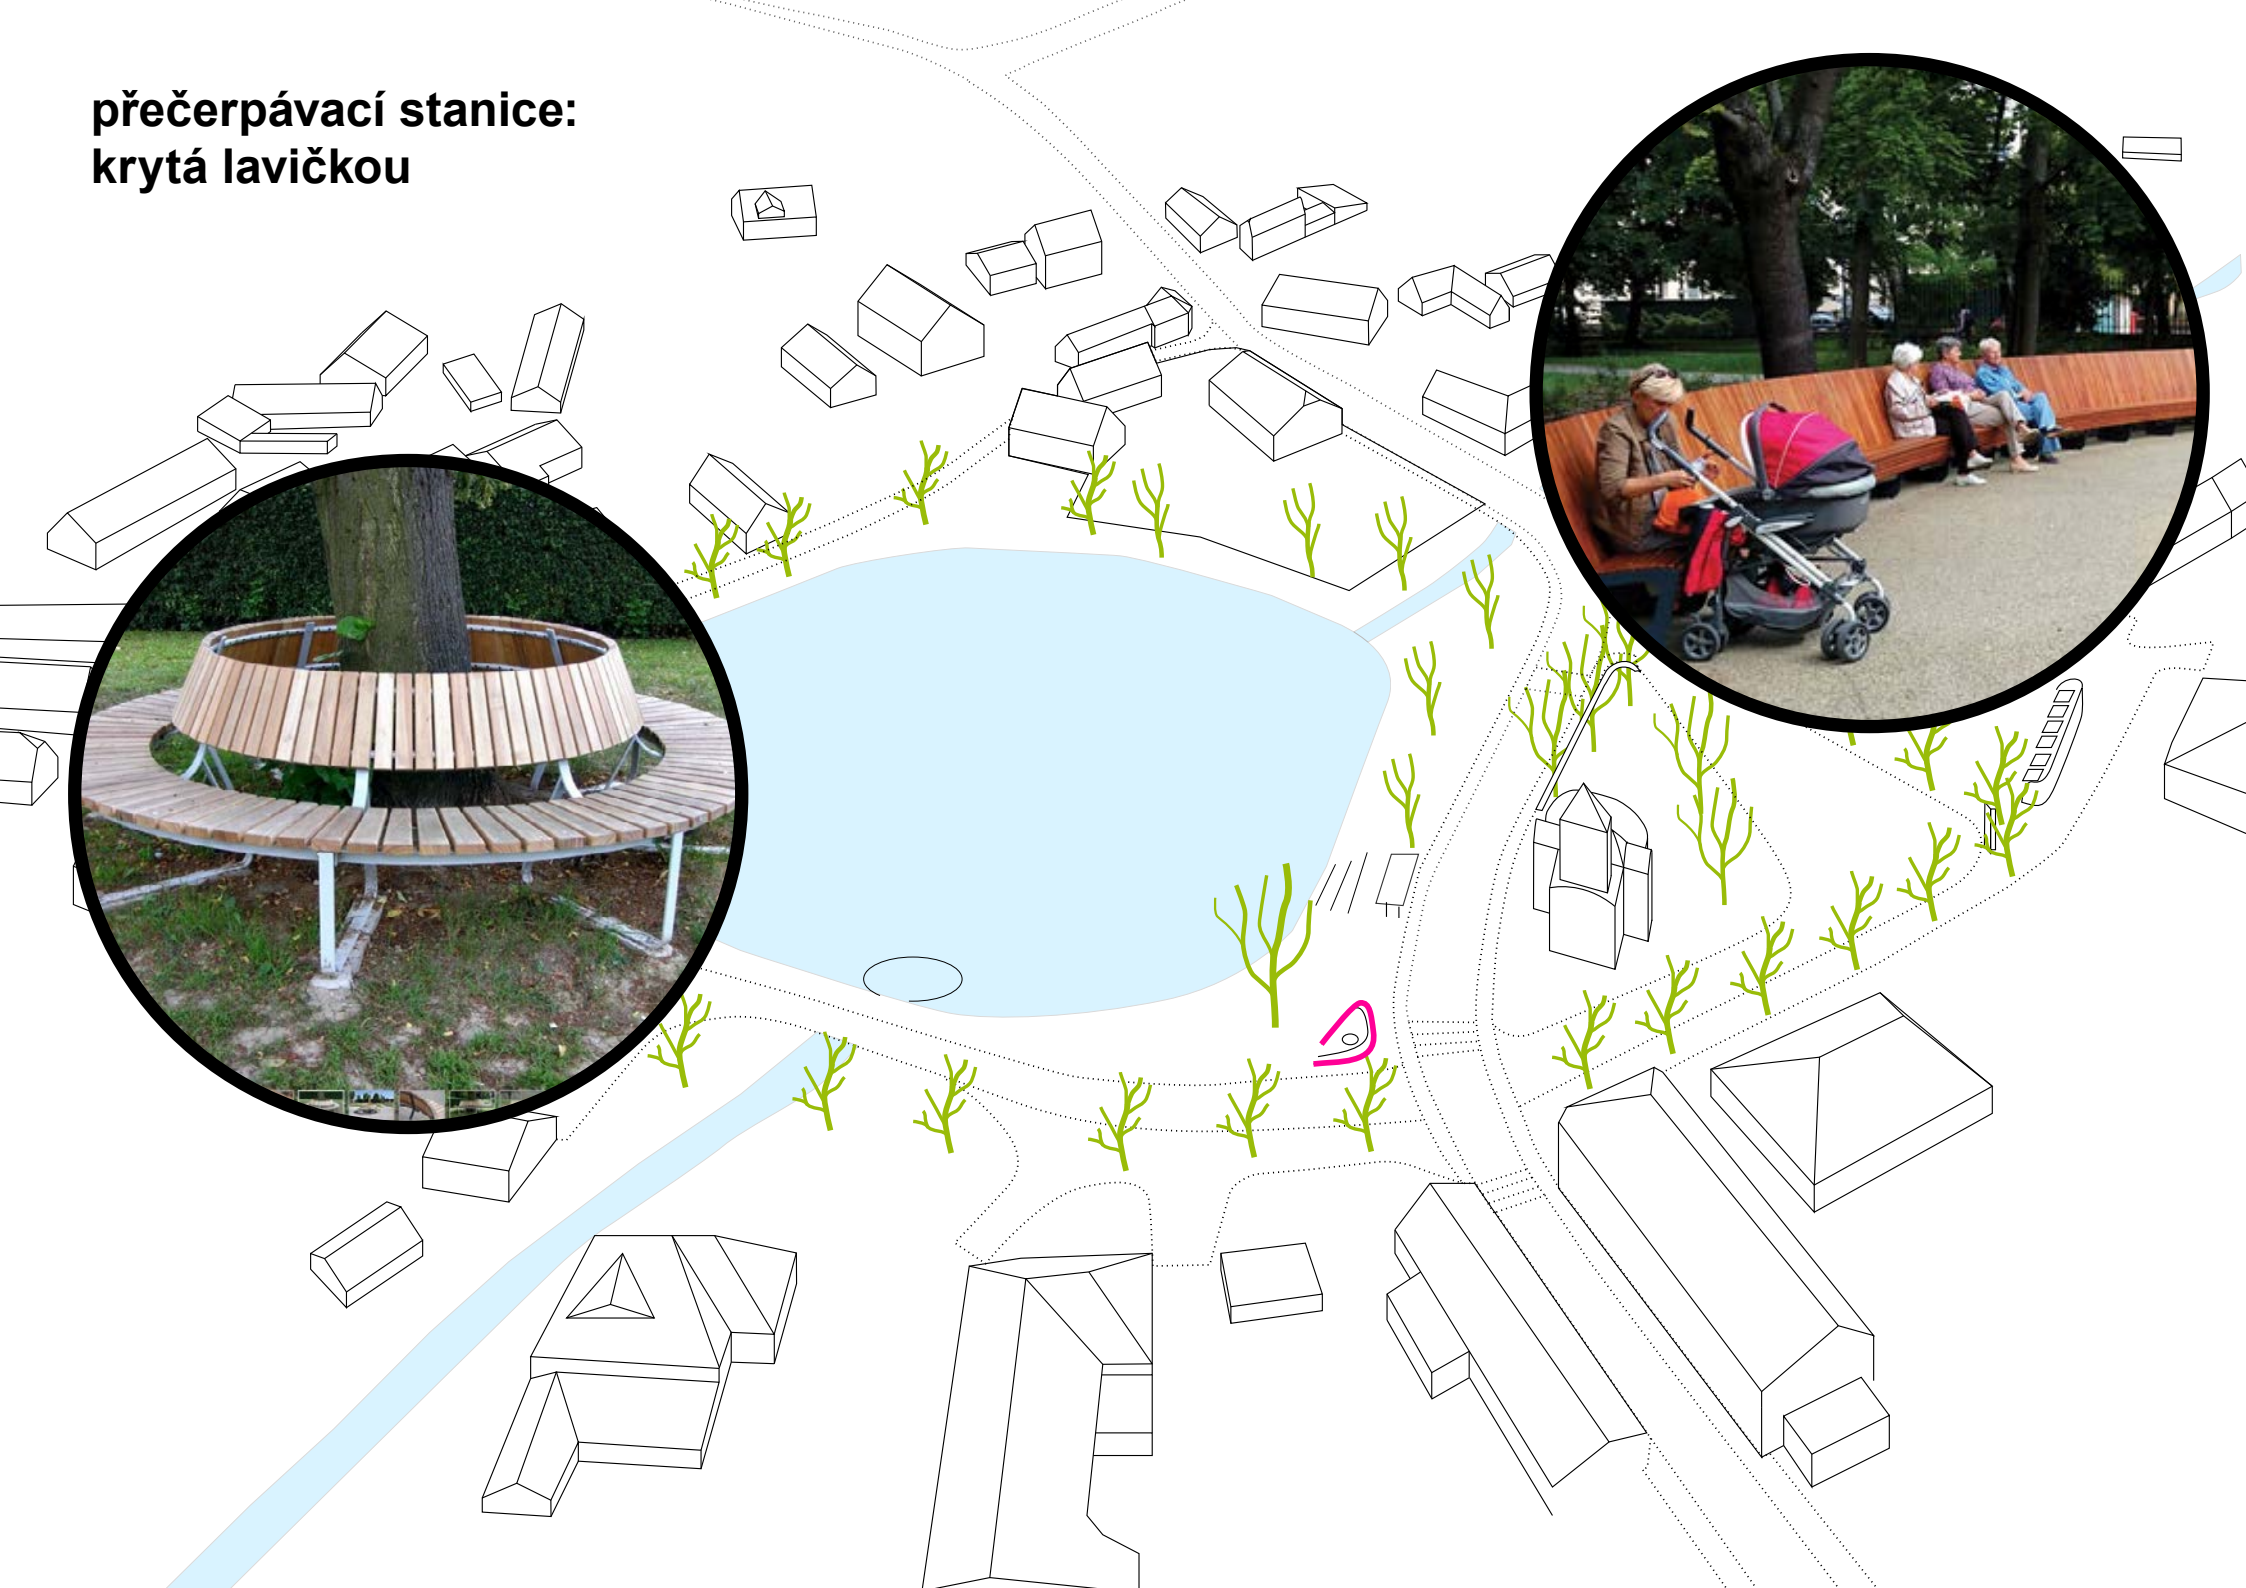


možnost obejít rybník

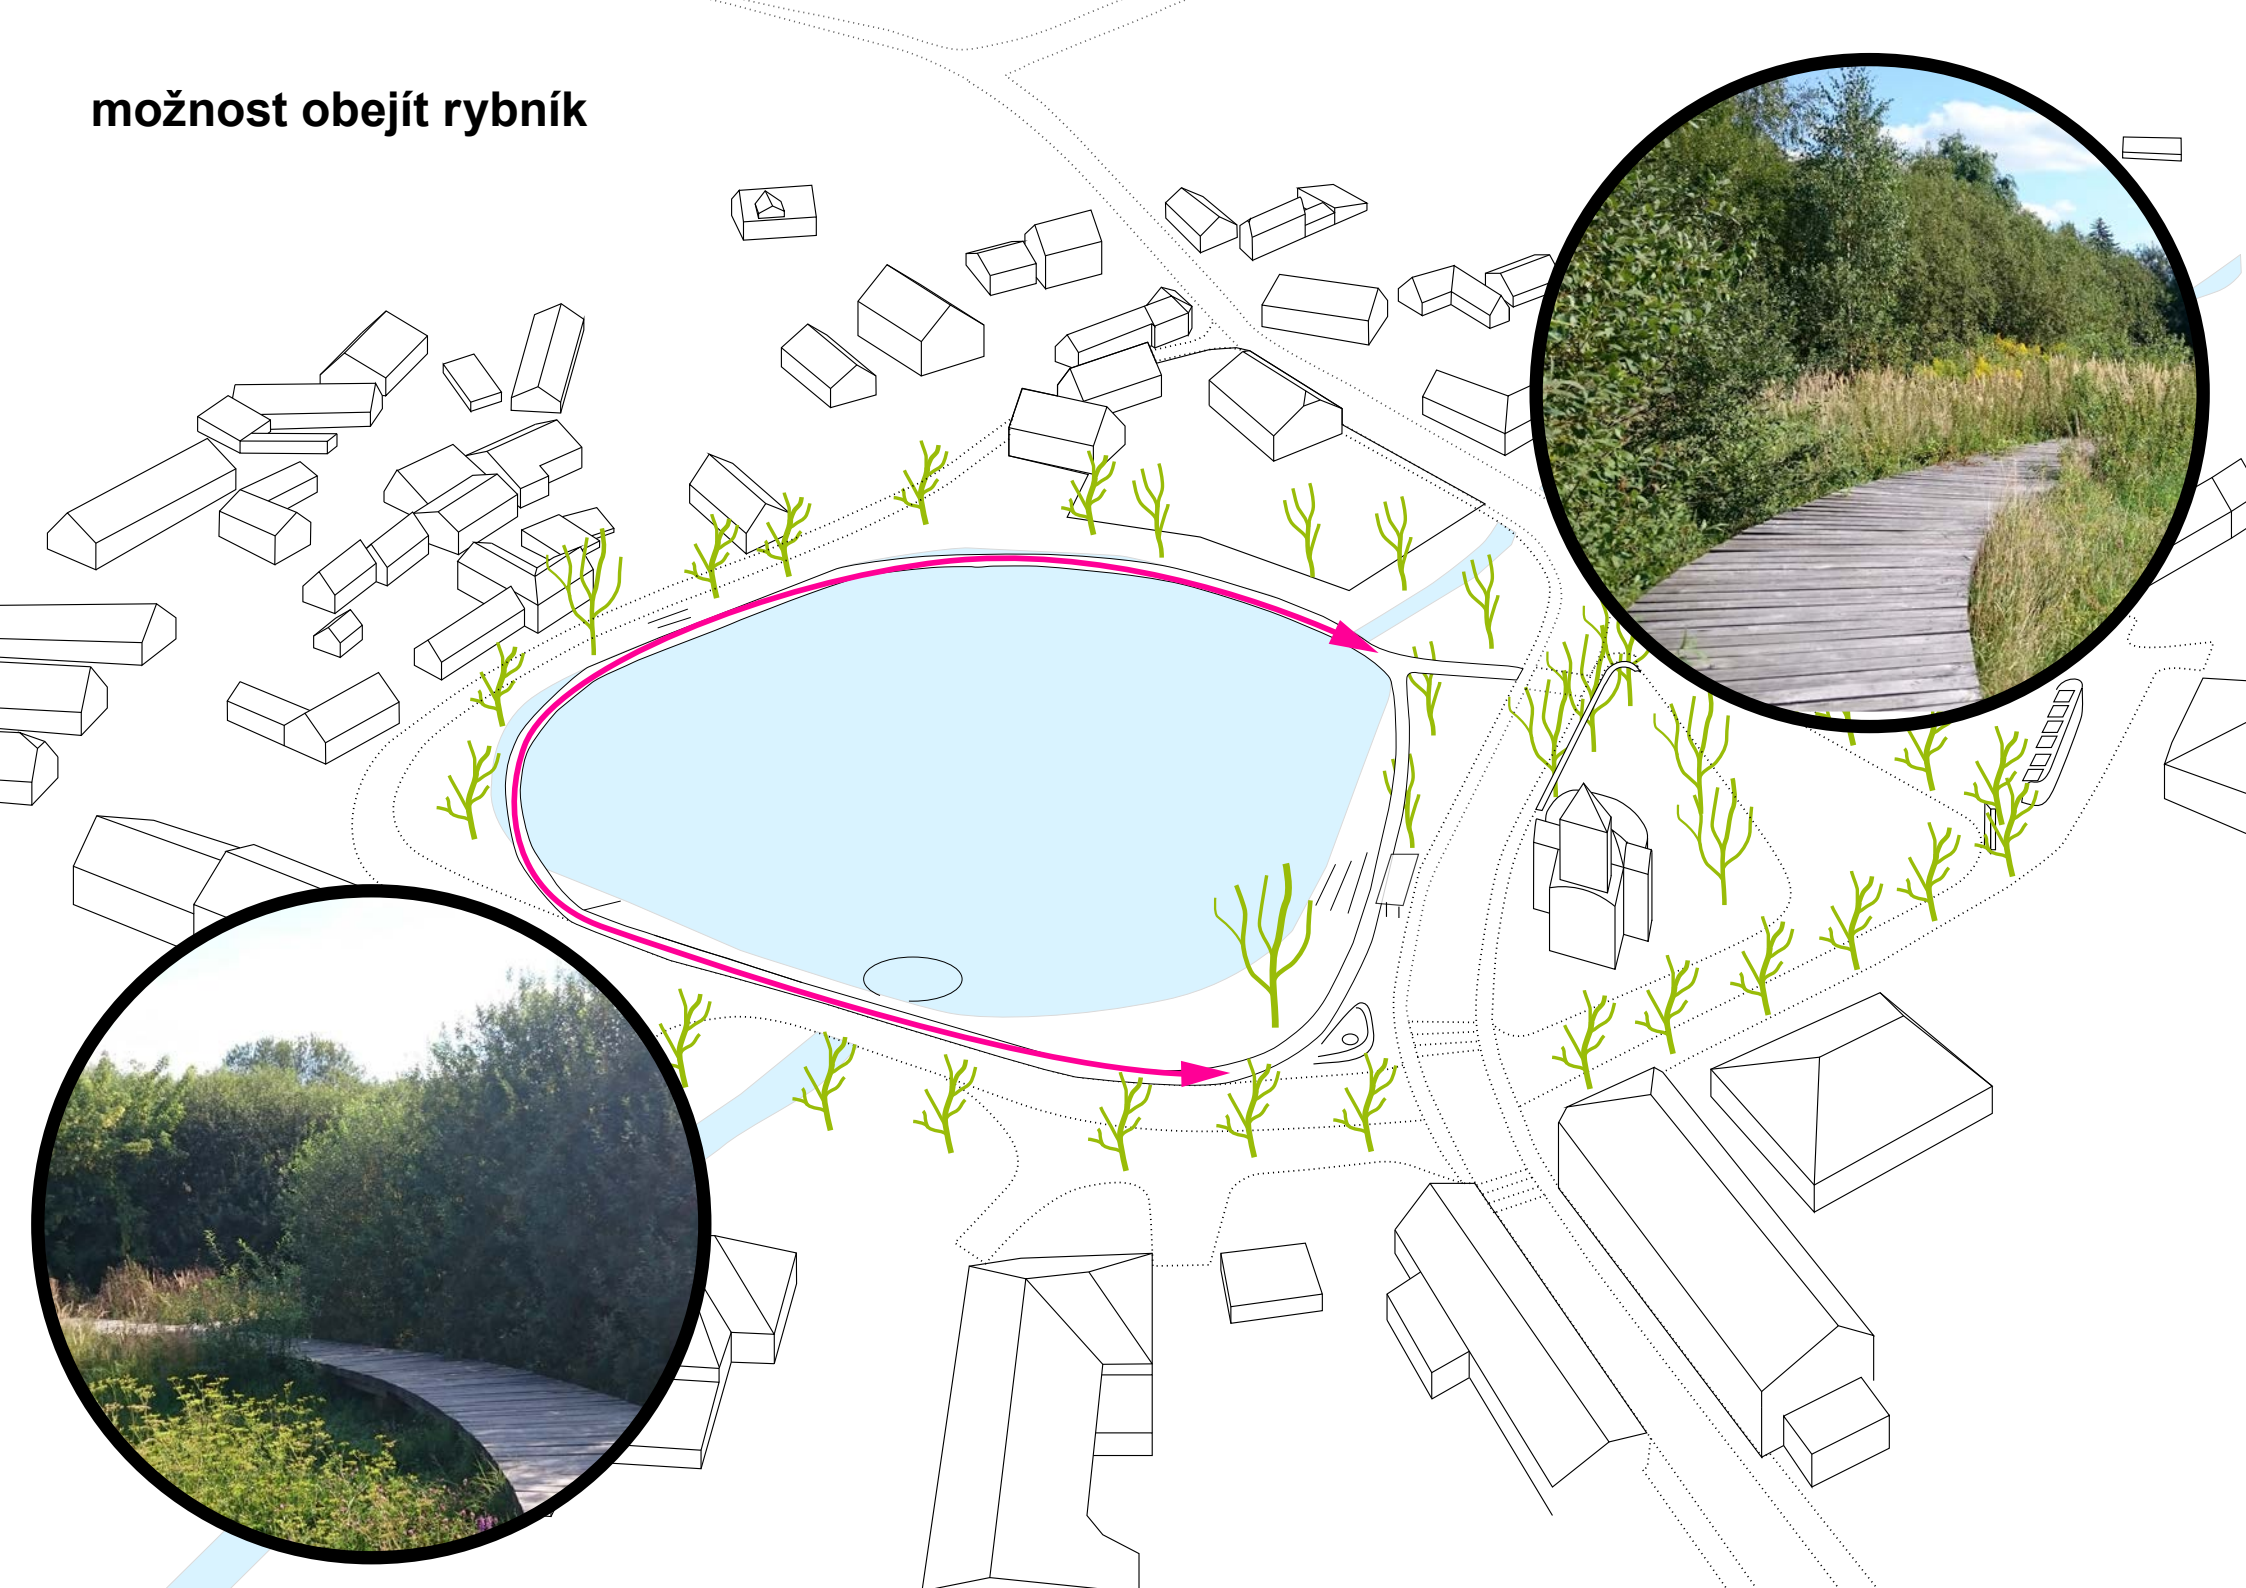



environmentální a scénická pestrost cesty



kryté molo s ohništěm

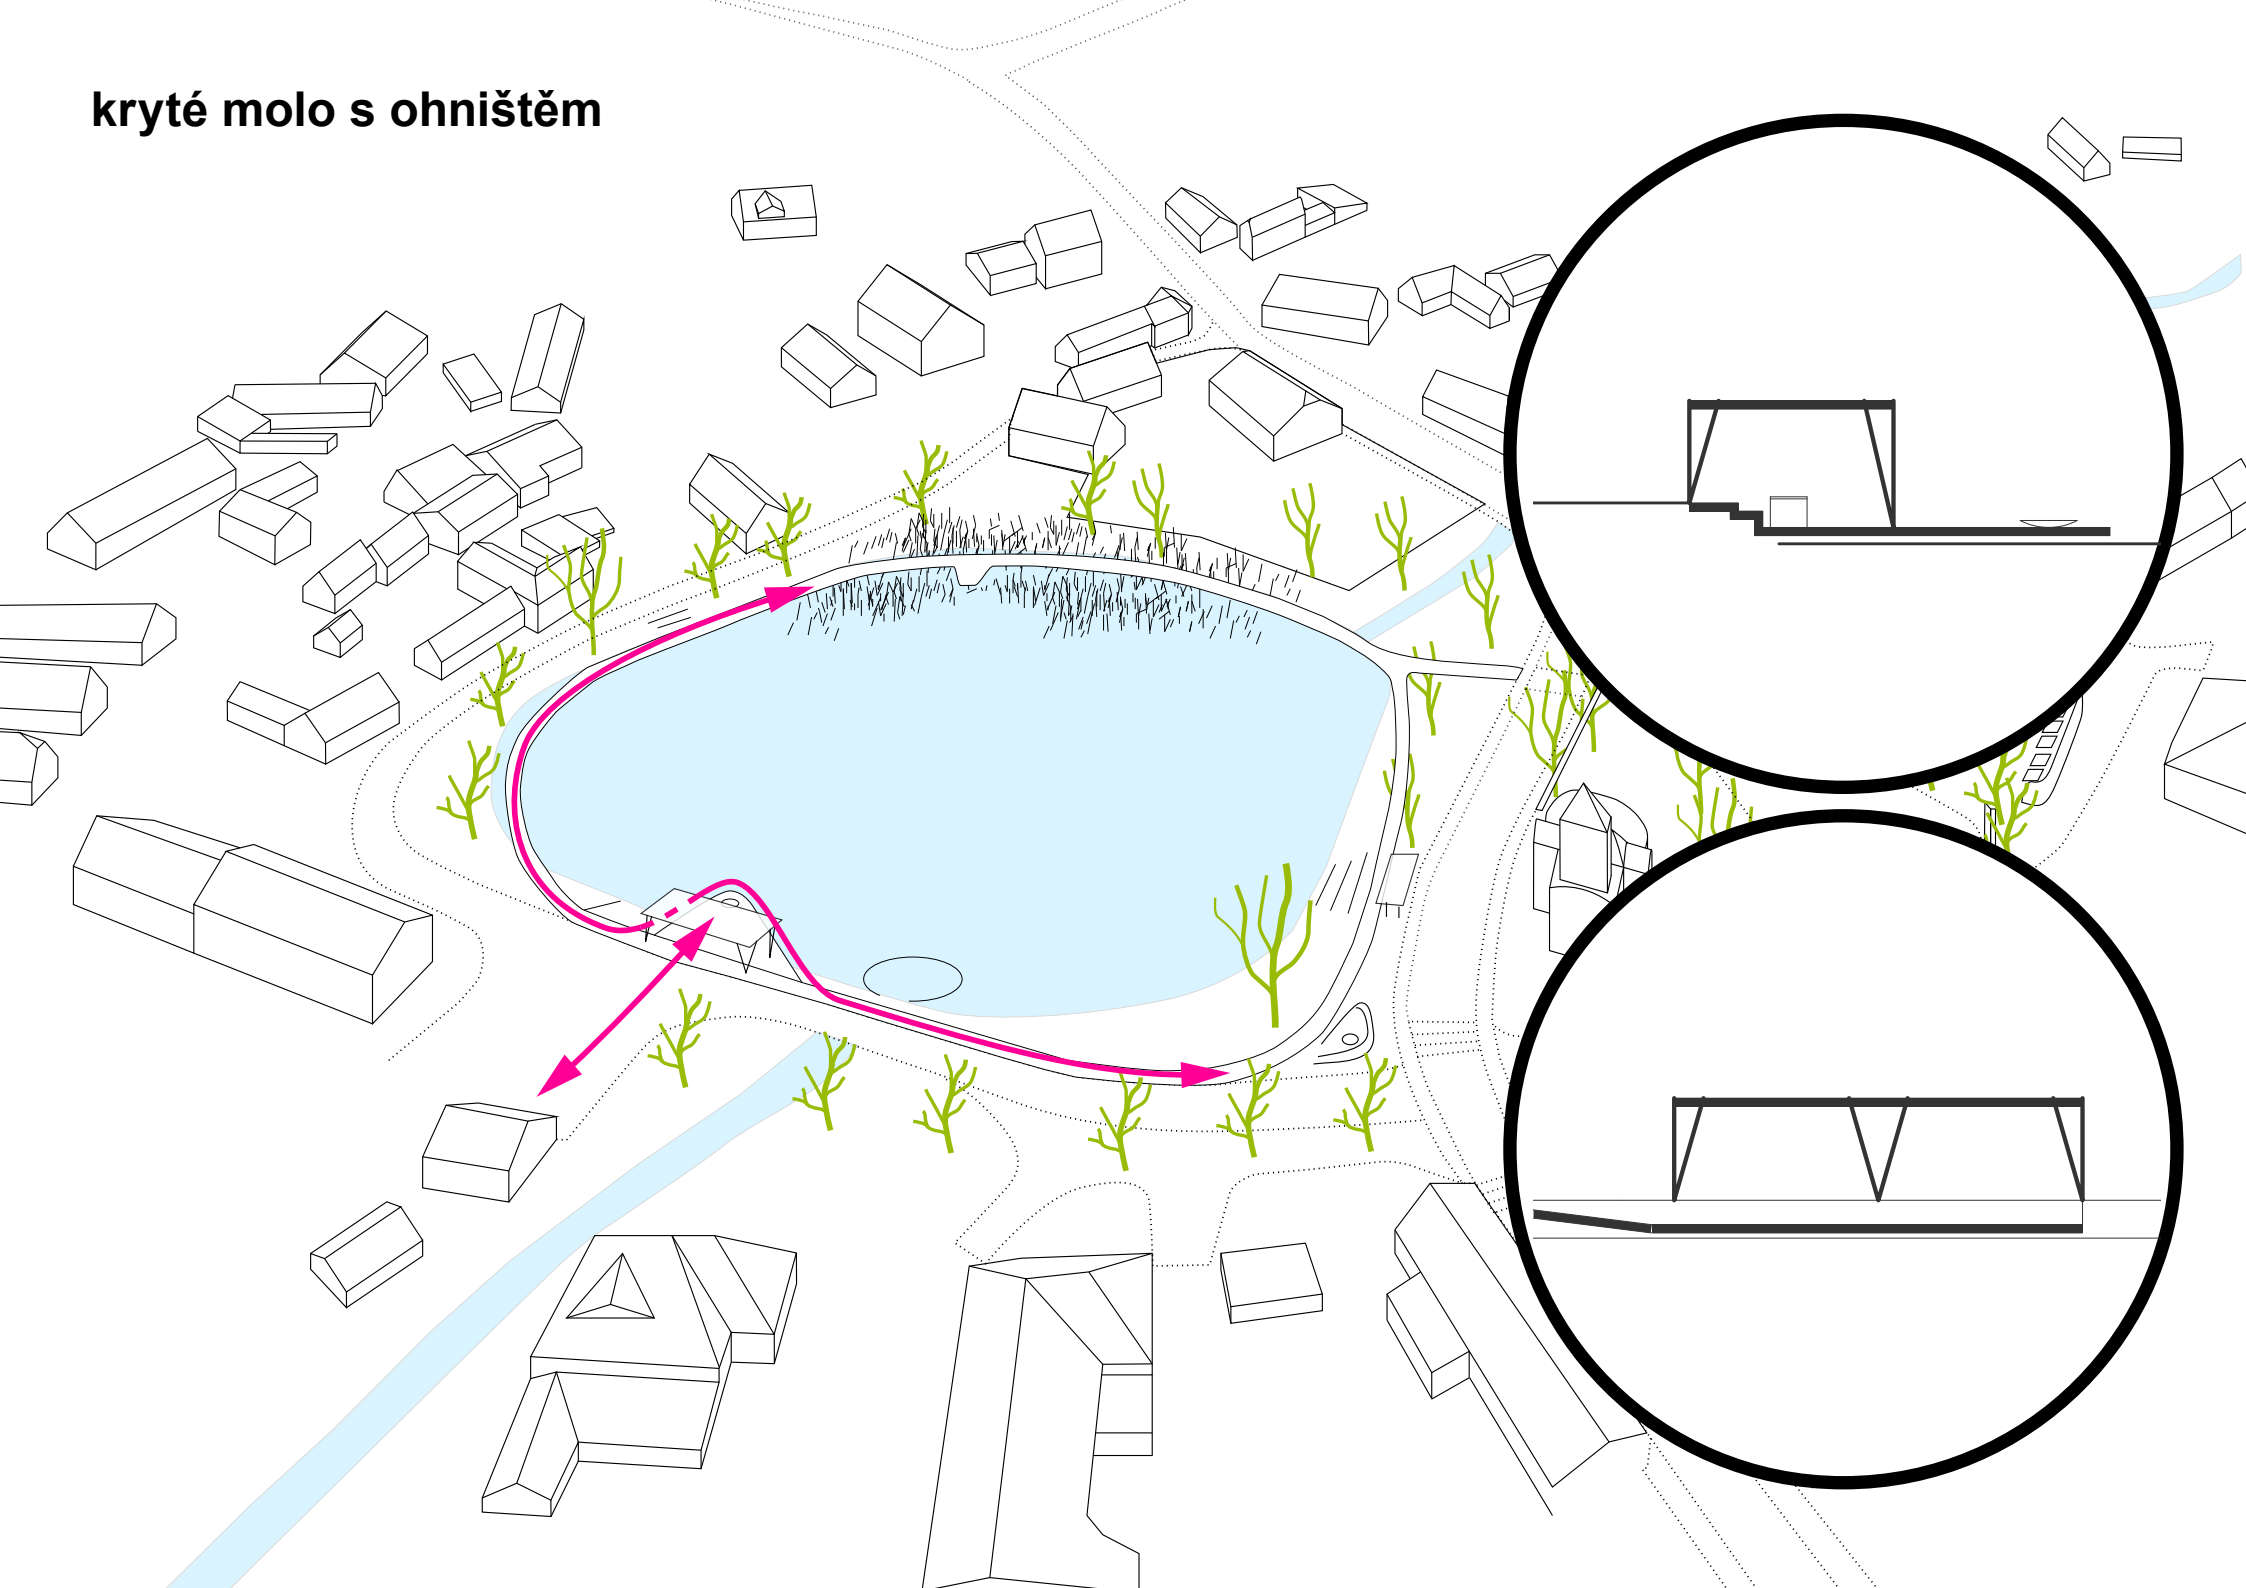

úprava stávající hasičárny

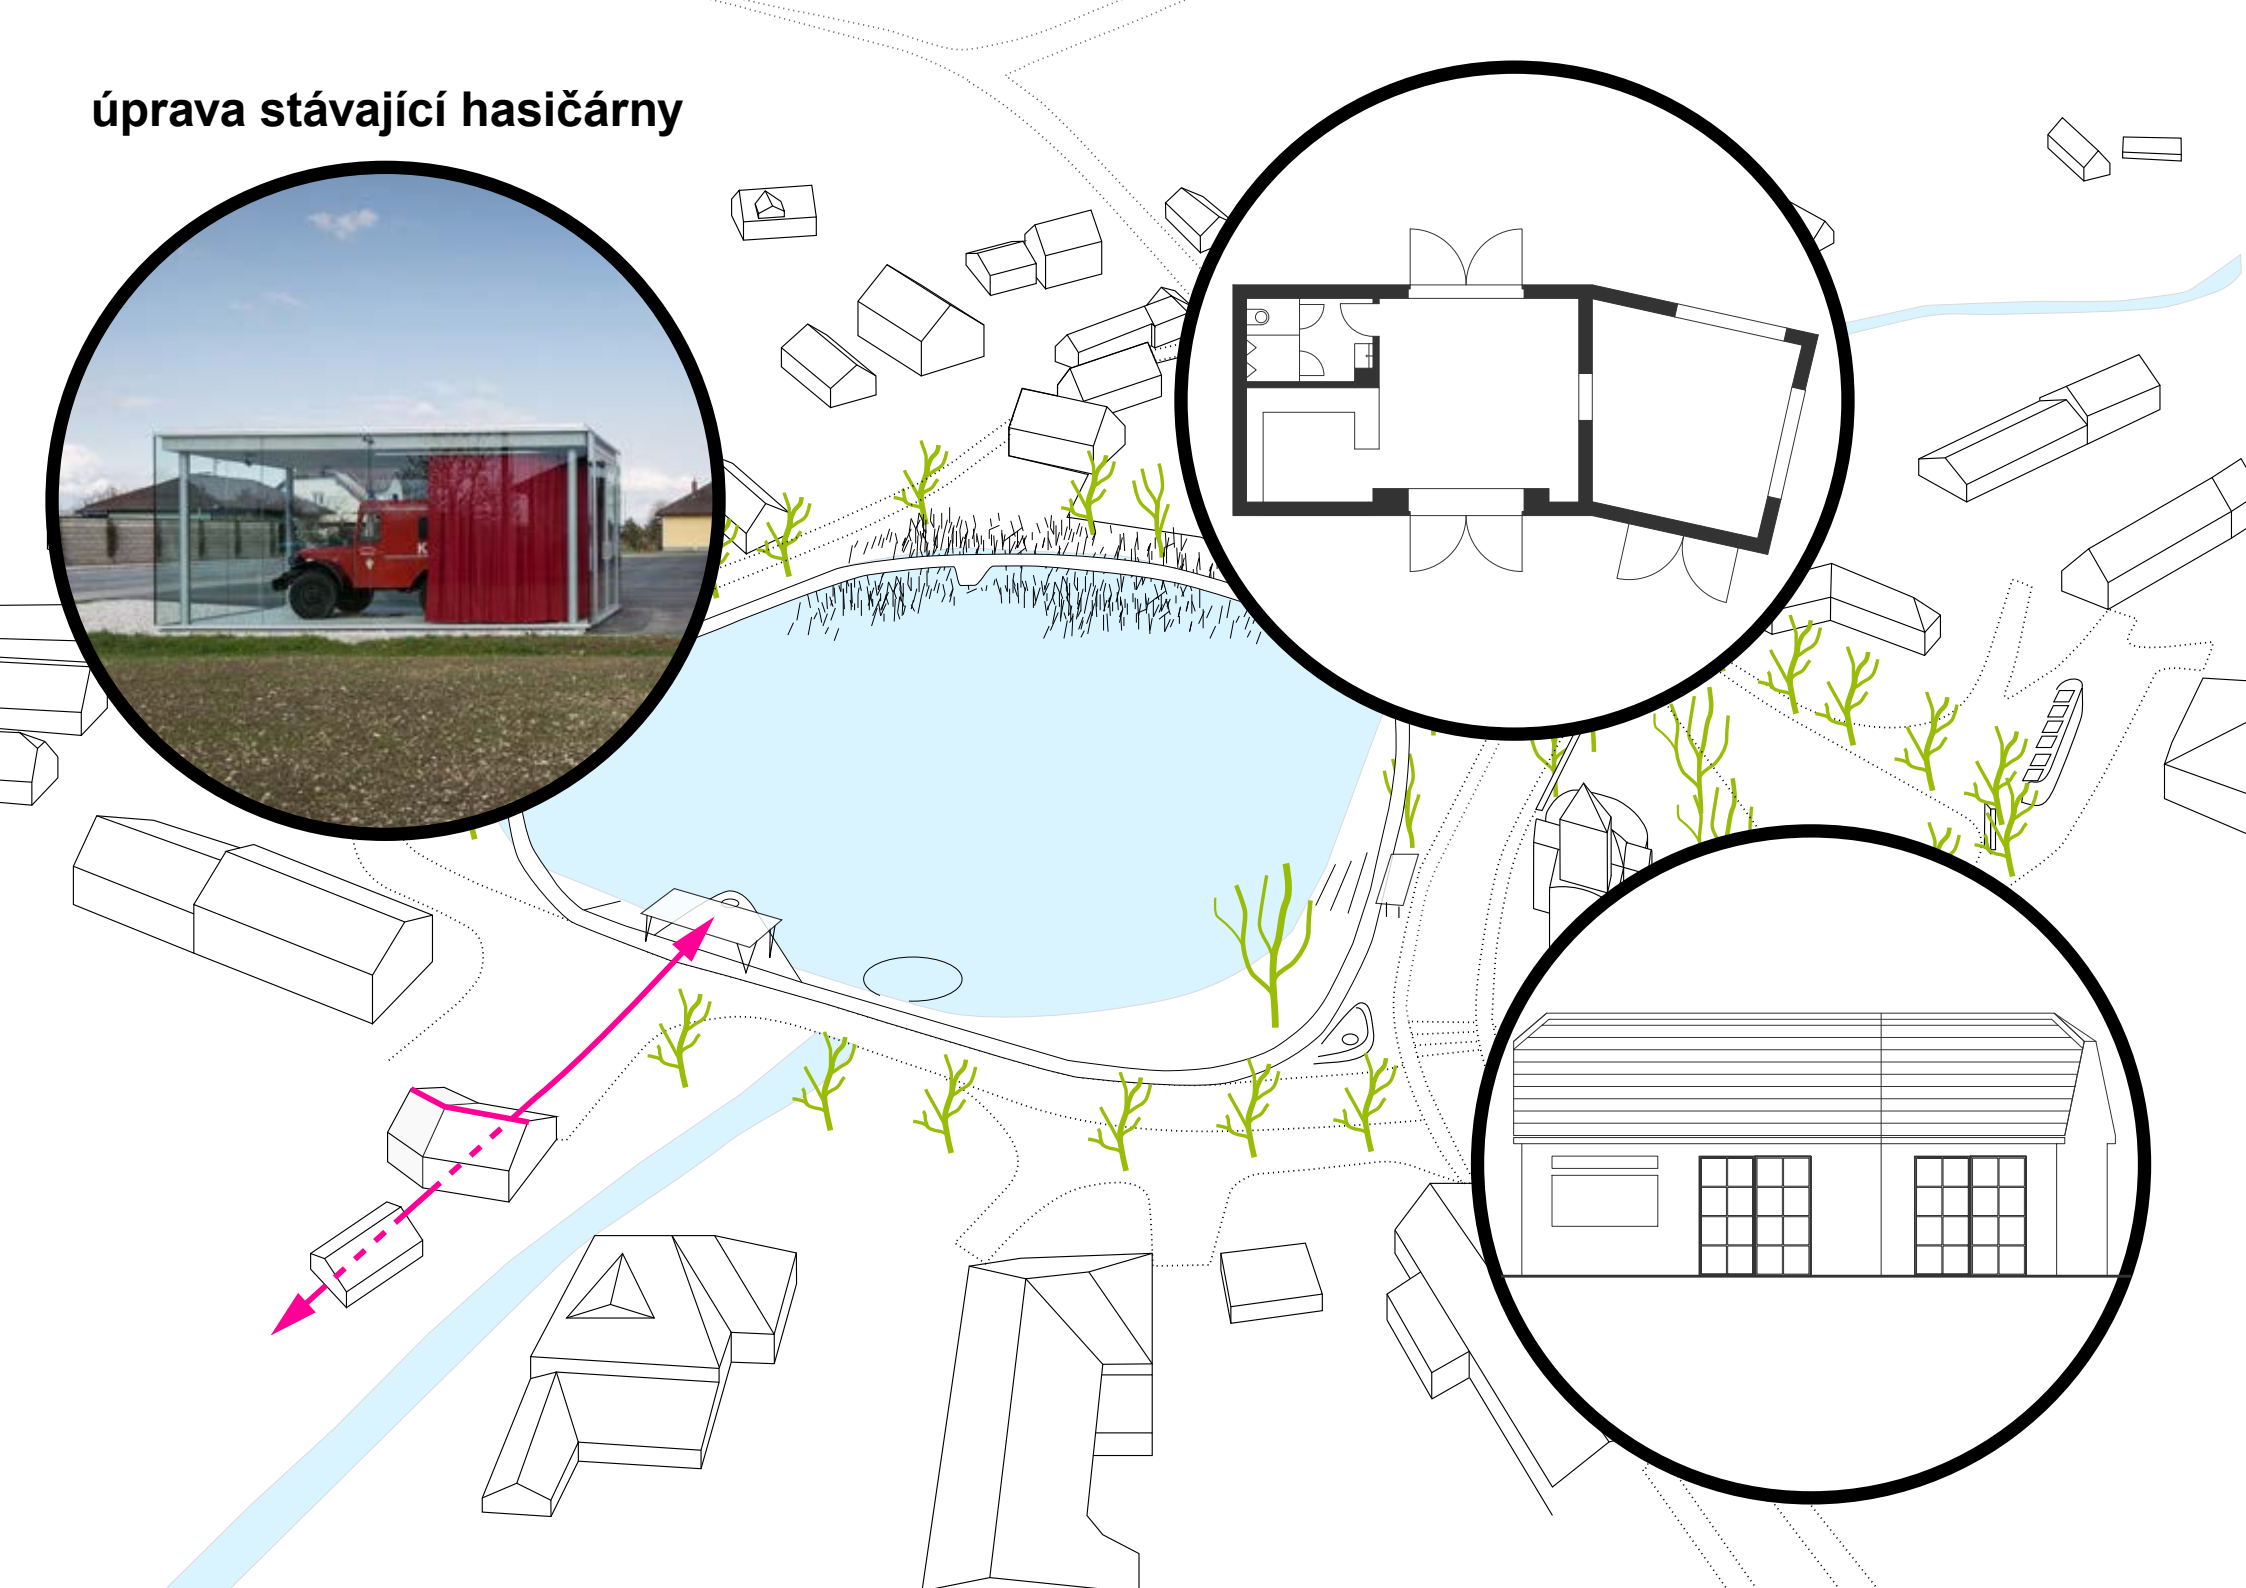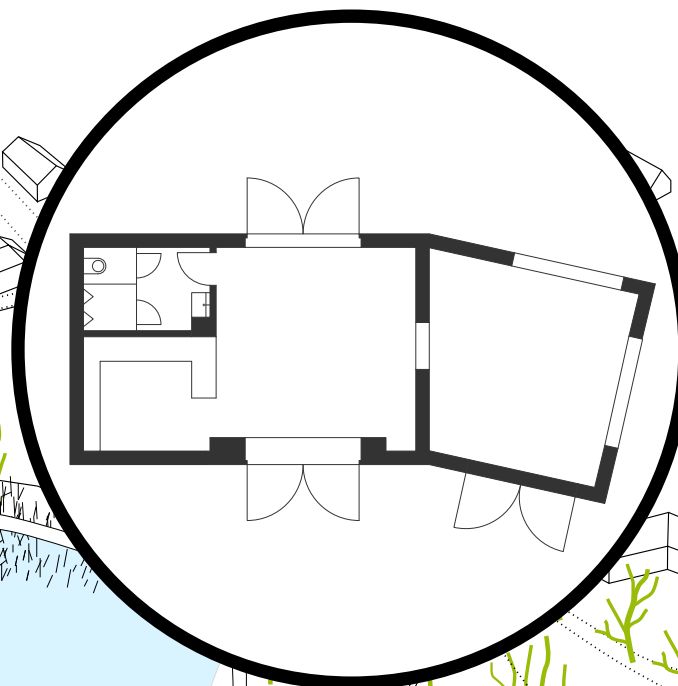

...s radostí, IUCH.

