


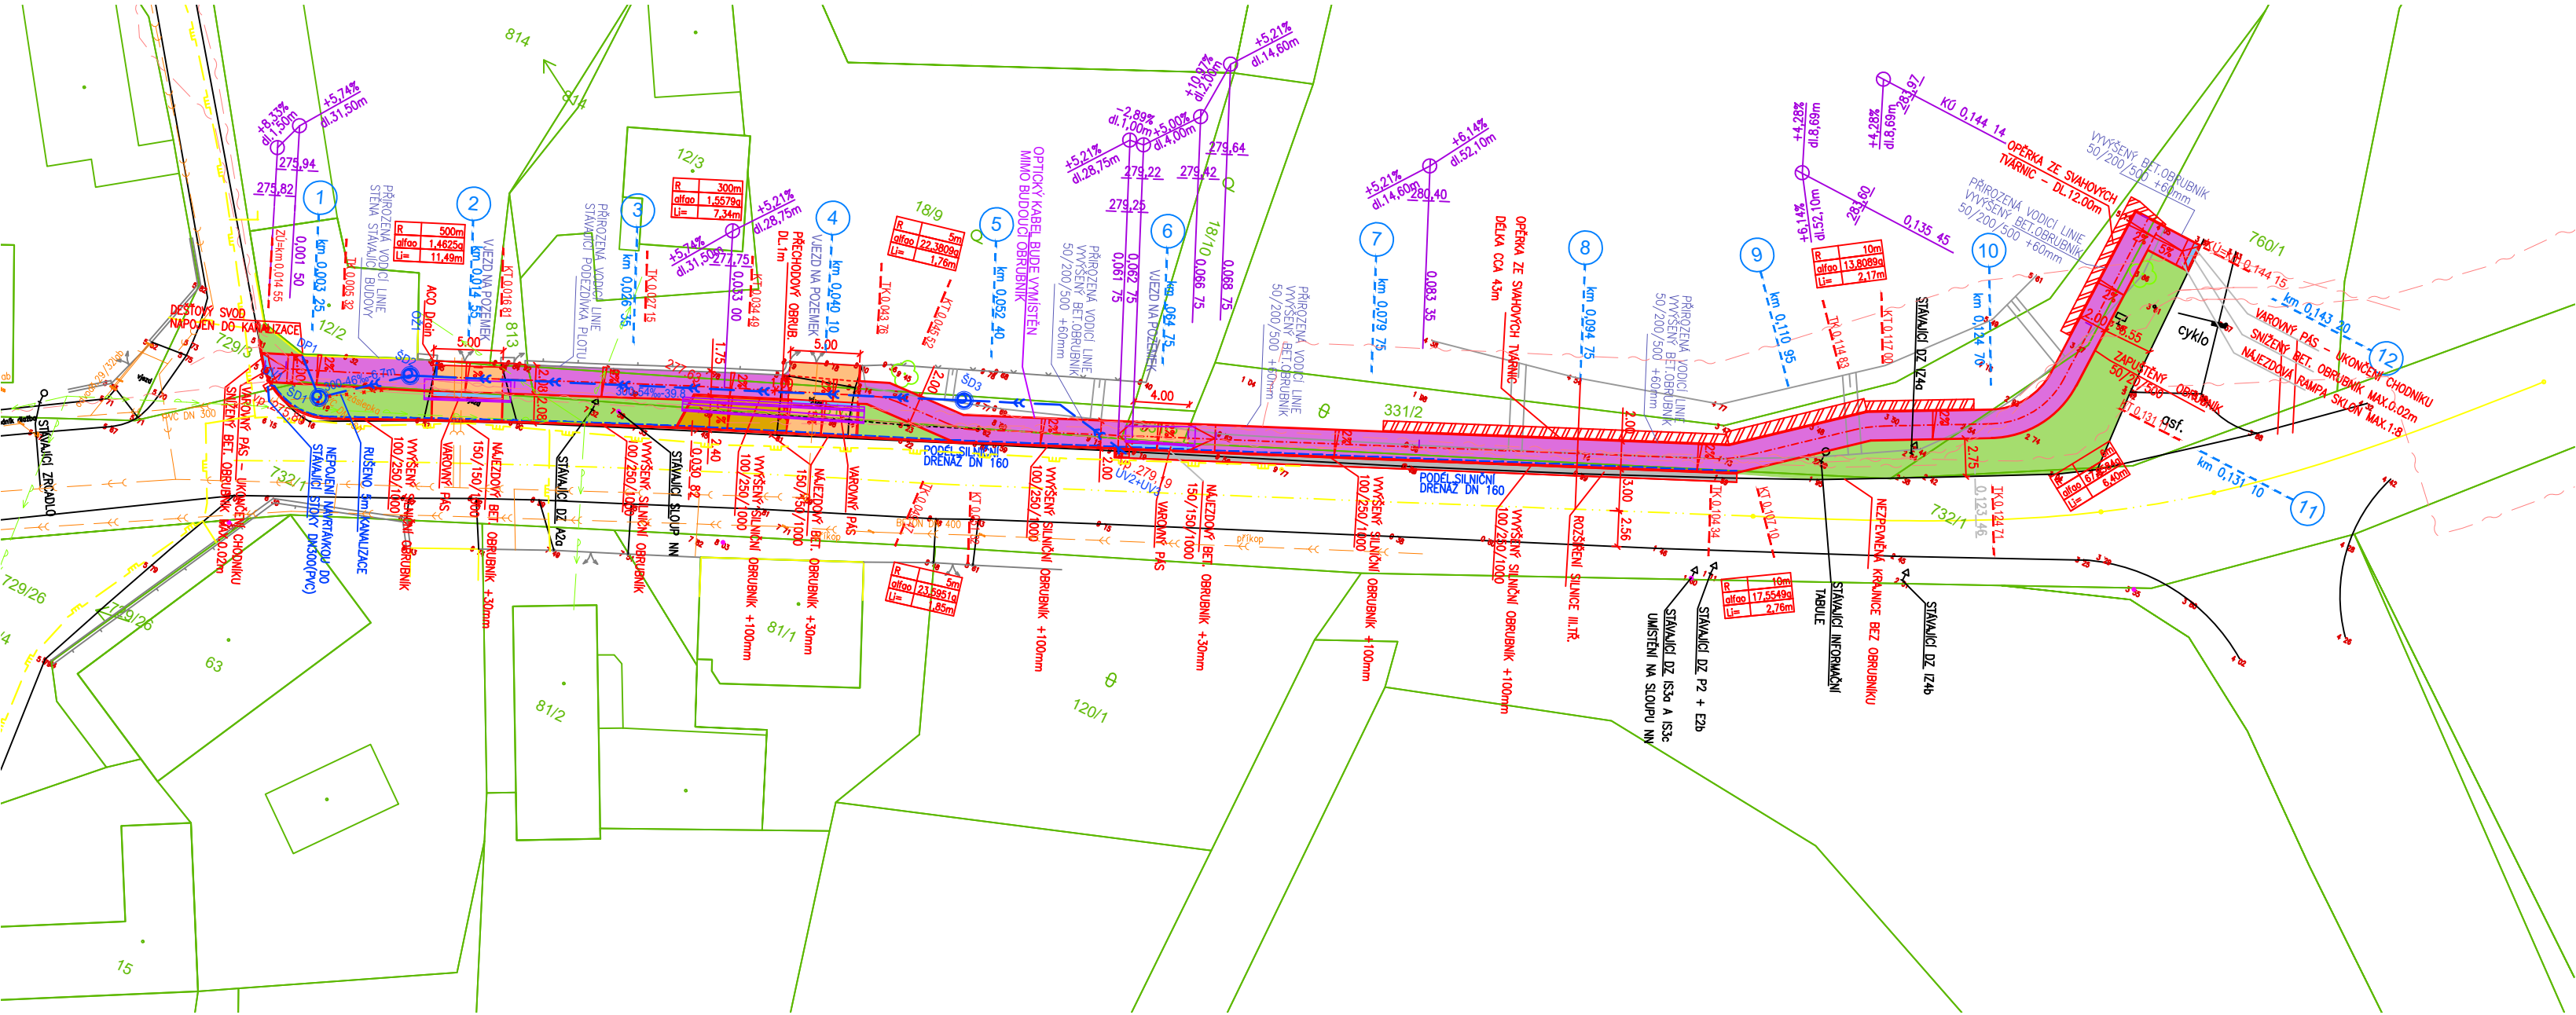

LEGENDA:

NAVRHOVANÝ STAV:

- VJEZD NA POZEMEK – BETONOVÁ DLAŽBA, ŽLUTÁ BARVA
- CHODNÍK DLAŽBA–PŘÍRODNÍ BARVA
- BETONOVÁ DLAŽBA –HMATOVÉ PRVKY
VAROVNÝ PÁS – 400MM
(BARVA DLAŽBY VAR.PÁSU BUDE KONTRASTNÍ
K BARVĚ DLAŽBY OKOLNÍHO CHODNÍKU NEBO VJEZDU)
- PARKOVACÍ MÍSTO –DISTANČNÍ BETONOVÁ DLAŽBA
- ZELEŇ
- ROZŠÍŘENÍ KOMUNIKACE III.TŘÍDY

- ŠD1,ŠD2 NOVÁ ŠACHTA DEŠŤOVÉ KANALIZACE
- vp.188,00 VÝŠKA NOVÉ ULIČNÍ VPUSTI
- OSA ŘEZU
- LOM NIVELETY
- NOVÁ DĚLENÁ CHRÁNIČKA PRO ULOŽENÍ
KABELŮ CETIN
REZERVNÍ VRAPOVANÁ CHRÁNIČKA
KABELŮ 110/94 POD VJEZDY
- DEŠŤOVÁ KANALIZACE

STÁVAJÍCÍ STAV:

- ROZHRANÍ PLOCH
- HRANICE PARCEL
- REDUKOVANÁ NADMOŘ.VÝŠKA
- STÁVAJÍCÍ DRUH POVRCHU

STÁVAJÍCÍ SÍŤ:

- PLYN
- SDĚLOVACÍ KABELY
- KANALIZACE SPLAŠKOVÁ
- KANALIZACE DEŠŤOVÁ
- VODOVOD

POZNÁMKA 1 :

PRŮBĚH SÍTÍ JE ZAKRESLEN NA ZÁKLADĚ PODKLADŮ OD SPRÁVCŮ JEDNOTLIVÝCH SÍTÍ.
PŘED ZAHÁJENÍM VÝKOPOVÝCH PRACÍ MUSÍ BÝT PRŮBĚH SÍTÍ OVĚŘEN.
V PŘÍPADĚ SOUBĚHU KABELU SLP S OBRUBNÍKEM PROJEKTOVANÝCH ZPEVNĚNÝCH PLOCH JE NUTNÉ
(PO KONZULTACI SE SPRÁVCEM SÍTĚ) OBRUBNÍK UMÍSTIT MIMO TRASU SLP NEBO KABEL VYMÍSTIT.
V MÍSTĚ ZPEVNĚNÝCH PLOCH JE NUTNÉ PROVĚŘIT EXISTENCI CHRÁNIČEK KABELU SLP .
OVĚŘENÍ BUDE PROVEDENO VŽDY RUČNÍM VÝKOPEM.V PŘÍPADĚ ABSENCE CHRÁNIČEK JE NUTNÉ
KABELY ULOŽIT DO DĚLENÉ CHRÁNIČKY DLE POŽADAVKU SPRÁVCE SÍTĚ.SOUČASNĚ S DĚLENOU CHRÁNIČKOU
BUDE VŽDY POLOŽENA I 1 REZERVNÍ VRAPOVANÁ CHRÁNIČKA 110/94.

POZNÁMKA 2:

V SITUACI JSOU ZAKRESLENY DOSTUPNÉ SÍŤE SILOVÉHO VEDENÍ,SLABOPROUDU, TLAKOVÉ KANALIZACE A VODY .
V TRASE PROJEKTOVANÝCH ZPEVNĚNÝCH PLOCH SE MOHOU NACHÁZET DALŠÍ PODZEMNÍ SÍŤE JINÝCH SPRÁVCŮ.
VYBRANÝ DODAVATEL JE POVINEN ZAJISTIT PŘED ZAČÁTKEM VÝSTAVBY VYJÁDŘENÍ VŠECH DOSTUPNÝCH SPRÁVCŮ
SÍTÍ A V PŘÍPADĚ STŘEDU ZAŽÁDAT PŘÍSLUŠNÉHO SPRÁVCE O POVOLENÍ VÝKOPOVÝCH PRACÍ V OCHRANNÉM PÁSMU SÍTĚ.

UPOZORNĚNÍ:

ZÁKRESY PODZEMNÍCH SÍTÍ JSOU ORIENTAČNÍ, NEMOHOU SLOUŽIT JAKO
VYTÝČOVACÍ SCHEMA.
ZHOTOVITEL MUSÍ NECHAT PŘED ZAHÁJENÍM STAVBY VYTÝČIT VŠECHNY
PODZEMNÍ SÍŤE A HRANICE POZEMKŮ.
VEŠKERÉ ZEMNÍ PRÁCE V OCHRANNÉM PÁSMU MOHOU BÝT PROVÁDĚNY
POUZE SE SOUHLASEM SPRÁVCE A PODLE JEHO POKYNŮ.

HLoubKA ULOŽENÍ INŽENÝRSKÝCH SÍTÍ NENÍ PROJEKTANTOVI DOPRAVNÍHO
ŘEŠENÍ ZNÁMA.
POKUD DOJDE K OBNAŽENÍ INŽENÝRSKÝCH SÍTÍ, JE NUTNÁ ÚPRAVA JEJICH
PODKLADU TAK, ABY PODLOŽÍ POD TĚMITO SÍŤEMI BYLO DOSTATEČNĚ
ÚNOSNÉ A NEDOŠLO K JEJICH PORUŠENÍ.
VEŠKERÉ PODZEMNÍ SÍŤE POD ZPEVNĚNÝMI PLOCHAMI BUDOU ULOŽENY DO
CHRÁNIČEK. ROZSAH BUDE UPŘESNĚN PO ODKRYTÍ NA STAVBĚ.
MIMOŘÁDNOU POZORNOST JE NUTNO VĚNOVAT HUTNĚNÍ ZÁSYPŮ RÝH PO
PODZEMNÍCH VEDENÍCH. JE NEZBYTNÉ, ABY TYTO BYLY HUTNĚNY PO
VRSTVÁCH A HUTNĚNÍ ODPOVÍDALO STANOVENÝM NORMÁM A PŘEDPISŮM.

POZNÁMKA 3:

Pro vyznačení varovného pásu u vjezdů a varovného pásu v místě ukončení chodníku
bude užitá betonová dlažba s přesně definovanou kontrastní barvou s výstupky.
Výrobek musí být vyroben z vysoce pevnostního betonu dle ČSN EN 1338,
která zajišťuje dostatečné vlastnosti dlažby.
Přechod pro chodce a vjezdy na pozemky jsou navrženy v souladu s ČSN 736110/Z1.
V PŘÍPADĚ POUŽITÍ DLAŽEBNÍCH PRVKŮ SE ZKOSENÝMI HRANAMI NEBO SPÁRAMI
VĚTŠÍMI NEŽ 4mm MUSÍ BÝT HMATOVÁ DLAŽBA ODDĚLENA OD OKOLNÍCH DLAŽEBNÍCH PRVKŮ
ROVINNÝMI DESKAMI NEBO PRVKY S EKVIVALENTNÍM POVRCHEM V ŠÍŘI NEJMÉNĚ 250mm.

OBJEDNATEL Obec Dobročovice, Dobročovice 38 250 82 Úvaly		ZHOTOVITEL: Ing. Iva Rotheová Na Šumavě 140, Třebotov tel.: 737 827 265 , e-mail: rothe.petr@tiscali.cz			
VYPRACOVAL	Ing. Iva Rotheová			STUPEŇ	DSP
ODPOVĚDNÝ PROJEKTANT	Ing. Iva Rotheová			DATUM	REVIZE
MÍSTO STAVBY	Obec Dobročovice			02/2025	0
AKCE	Chodník podél silnice III/01215 v obci Dobročovice			MĚŘITKO	1:250
STAVEBNÍ OBJEKT: SO 100 KOMUNIKACE					Č.PARÉ
PRÍLOHA: SITUACE					Č. PRÍLOHY: D.1.2.1.

SITUACE