



Městský úřad Brandýs nad Labem-Stará Boleslav

Masarykovo náměstí 1, 2

250 01 Brandýs nad Labem-Stará Boleslav

Mariánské náměstí 28, 250 02 Stará Boleslav



brnlvp18v00lzu

Odbor dopravy/Oddělení dopravy a silničního hospodářství

Naše čj.: OD-86810/2018-MASPE

Naše sp. zn.: OD-19684/2018-MASPE

viz. rozdělovník

Vyřizuje: Petra Mašková

Tel.: 326 909 371

E-mail: petra.maskova@brandysko.cz

Datum: 6.8.2018

Oznámení o zahájení řízení

Společnost PORR a.s., IČ: 43005560 se sídlem Dubečská 3238/36, Strašnice, 100 00 Praha 10 zastoupena na základě plné moci společností 3K značky s.r.o., IČ: 25056271 se sídlem Jiráskova 1519, 251 01 Říčany (dále jen "žadatel") dne 2.10.2018 podala **žádost o zahájení řízení o povolení uzavírky a nařízení objíždky** podle § 24 zákona č. 13/1997 Sb., o pozemních komunikacích (dále jen „zákon o pozemních komunikacích“) na silnici II/101 v rámci akce „Oprava silnice II/101 Křenice – Zlatá“.

Městský úřad Brandýs nad Labem-Stará Boleslav, odbor dopravy, jako věcně a místně příslušný správní orgán podle § 40, odst. 4, písm. a) zákona o pozemních komunikacích a § 11 zákona č. 500/2004 Sb., správní řád, ve znění pozdějších předpisů (dále jen „správní řád“), uvedeným dnem podle § 44 odst. 1 správního řádu zahájil správní řízení a v souladu s § 47 odst. 1 správního řádu **oznamuje zahájení tohoto řízení všem známým účastníkům řízení.**

Důvodem uzavírky je oprava povrchu silnice II/101 v termínu 16.10. – 20.10.2018. Stavba bude realizována s úplnou uzavírkou obce Zlatá, viz příloha č. 1 a příloha č. 2.

Hlavní objíždná trasa je navržena po silnicích I/12, II/113, I/2, viz příloha č. 3.

V obci Zlatá je vedena autobusová linka PID 329. Po dobu uzavírky budou pro linku 329 zrušeny zastávky „Sluštice, Škola“ a „Zlatá“. Náhradou bude linka zastavovat v zastávce „Škvorec, rozcestí Zlatá“, která je na silnici III/10172, viz vyjádření Ropid - příloha č. 4.

Účastníci řízení:

- 3K značky s.r.o.
- Krajská správa a údržba silnic Středočeský kraj
- Obec Zlatá
- Obec Sibřina
- Obec Květnice
- Město Úvaly
- Městys Škvorec
- Obec Dobročovice

	Obecní úřad Dobročovice	ZPRACOVATEL
DOŠLO DNE:	10. 10. 2018	POČET LISTŮ:
Č.J.: oúř./	2018/330	3
SPIS.ZN.: SZD/	2018/23	
POČET PŘÍLOH/POČET LISTŮ PŘÍLOH:	4 / 4	SK.ZN./SK.LH.
		192.3

Dotčené orgány:

- Policie ČR DI Praha venkov-VÝCHOD
- MěÚ Říčany, odbor dopravy

Účastníci řízení a jejich zástupci mají v souladu s ustanovením § 38 správního řádu právo nahlížet u správního úřadu (*MěÚ Brandýs n.L. – Stará Boleslav – odbor dopravy*) do spisu; vždy v úřední dny, tj. pondělí a středa od 8:00 do 12:00 hod. a od 13:00 do 17:00 hod., v ostatní pracovní dny po předchozí domluvě.

Jednotlivé dotčené obce s časových důvodů seznámí své občany neprodleně způsobem v místě obvyklým (nejlépe na elektronickou úřední desku obce).

Poučení

Nestanoví-li zákon jinak, jsou účastníci oprávněni navrhnout důkazy a činit jiné návrhy po celou dobu řízení až do vydání rozhodnutí; správní orgán může usnesením prohlásit, dokdy mohou účastníci činit své návrhy. (§36, odst.1 SŘ)

Účastníci mají právo vyjádřit v řízení své stanovisko. Pokud o to požádají, poskytne jim správní orgán informace o řízení, nestanoví-li zákon jinak. (§36, odst.2 SŘ)

Nestanoví-li zákon jinak, musí být účastníkům před vydáním rozhodnutí ve věci dána možnost vyjádřit se k podkladům rozhodnutí; to se netýká žadatele, pokud se jeho žádosti v plném rozsahu vyhovuje, a účastníka, který se práva vyjádřit se k podkladům rozhodnutí vzdal. (§36, odst.3 SŘ)

Účastník nebo jeho zástupce je povinen předložit na výzvu oprávněné úřední osoby průkaz totožnosti. Průkazem totožnosti se pro účely tohoto zákona rozumí doklad, který je veřejnou listinou, v němž je uvedeno jméno a příjmení, datum narození a místo trvalého pobytu, popřípadě bydliště mimo území České republiky a z něhož je patrná i podoba, popřípadě jiný údaj umožňující správnímu orgánu identifikovat osobu, která doklad předkládá, jako jeho oprávněného držitele. (§36, odst.4 SŘ)

Nechá-li se některý z účastníků zastupovat, předloží jeho zástupce písemnou plnou moc. (§ 33 SŘ)

Nestanoví-li zvláštní zákon jinak, jsou účastníci povinni při opatřování podkladů pro vydání rozhodnutí poskytovat správnímu orgánu veškerou potřebnou součinnost. (§50, odst.2 SŘ)

Podle Nařízení Evropského parlamentu a Rady (EU) 2016/679 ze dne 27. 4. 2016 o ochraně fyzických osob v souvislosti se zpracováním osobních údajů a o volném pohybu těchto údajů a o zrušení směrnice 95/46/ES Vám oznamujeme, že na základě plnění úkolů, které nám ukládají právní předpisy, shromažďujeme a dále zpracováváme Vaše osobní údaje za účelem výkonu agendy silničního správního úřadu a speciálního stavebního úřadu. Bližší informace naleznete na stránkách <http://www.brandysko.cz/>.

(otisk úředního razítka)

Petra Mašková

referent odboru dopravy

Obdrží:

- 3K značky s.r.o., Jiráskova 1519, 251 01 Říčany; IDDS: 7qdp9i
- Krajská správa a údržba silnic Středočeský kraj, Zborovská 81/11, 150 00 Praha 5 - Smíchov; IDDS: a6ejgmx
- Obec Zlatá, č.p. 7, 250 83 Zlatá; IDDS: et7a6rc
- Obec Sibřina, Říčanská 15, 250 84 Sibřina; IDDS: j3ebtrr
- Obec Květnice, K Dobročovicům 35, 250 84 Květnice; IDDS: egearys
- Město Úvaly, Pražská 276, 250 82 Úvaly; IDDS: pa3bvse
- Městys Škvorec, Masarykovo náměstí 122, 250 83 Škvorec; IDDS: 93sb64m
- Obec Dobročovice, č.p. 38, 250 82 Dobročovice; IDDS: 4rdj2r7

Dotčené orgány:


- Policie ČR DI Praha venkov-VÝCHOD; IDDS: 2dtai5u
- MěÚ Říčany, odbor dopravy, Masarykovo nám. 53/40, 251 01 Říčany; IDDS: skjbfwd

Na vědomí:

- Ropid - mailem
- Adsum spol. s r.o., Havlíčkova 923, 273 51 Unhošť; IDDS: 3vsy5y5

VYVĚŠENO 10.10.2018

SEJMUTO 22.10.2018

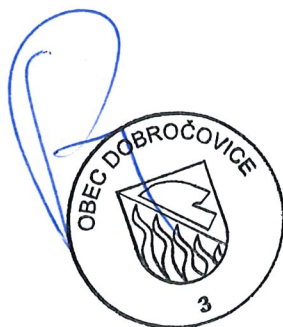




Umístění nového dopravního značení je pouze orientační. Přesné umístění určí odpovědná osoba dle místních poměrů.

Zdroj mapového podkladu: mapy.cz

Zdroj mapového podkladu: mapy.cz

INVESTOR	KSÚS středočeského kraje	AKCE				Oprava pozemní komunikace II/101 Křenice - Zlatá	
KRAJ:	Středočeský	PŘÍLOHA:		Zájmové území			
OBEC:	Křenice, Sluštice Zlatá						
PROJEKTANT:	3K ZNAČKY s.r.o. Jiráskova 1519, 251 01 Říčany tel.: +420 323 601 237 www.3kznacky.cz	VYPRACOVAL:	Ing. Jan Vaněk	KOPIE Č.:	PŘÍLOHA Č.		
		FORMÁT A4:	1 x A4		A		
		DATUM:	04/2018				
		MĚŘÍTKO:	1:750				
KOPIROVÁNÍ A ROZMNOŽOVÁNÍ POUZE PO PŘEDCHOZÍM SOUHLASU 3K ZNAČKY s.r.o.							

Priloha č. 2

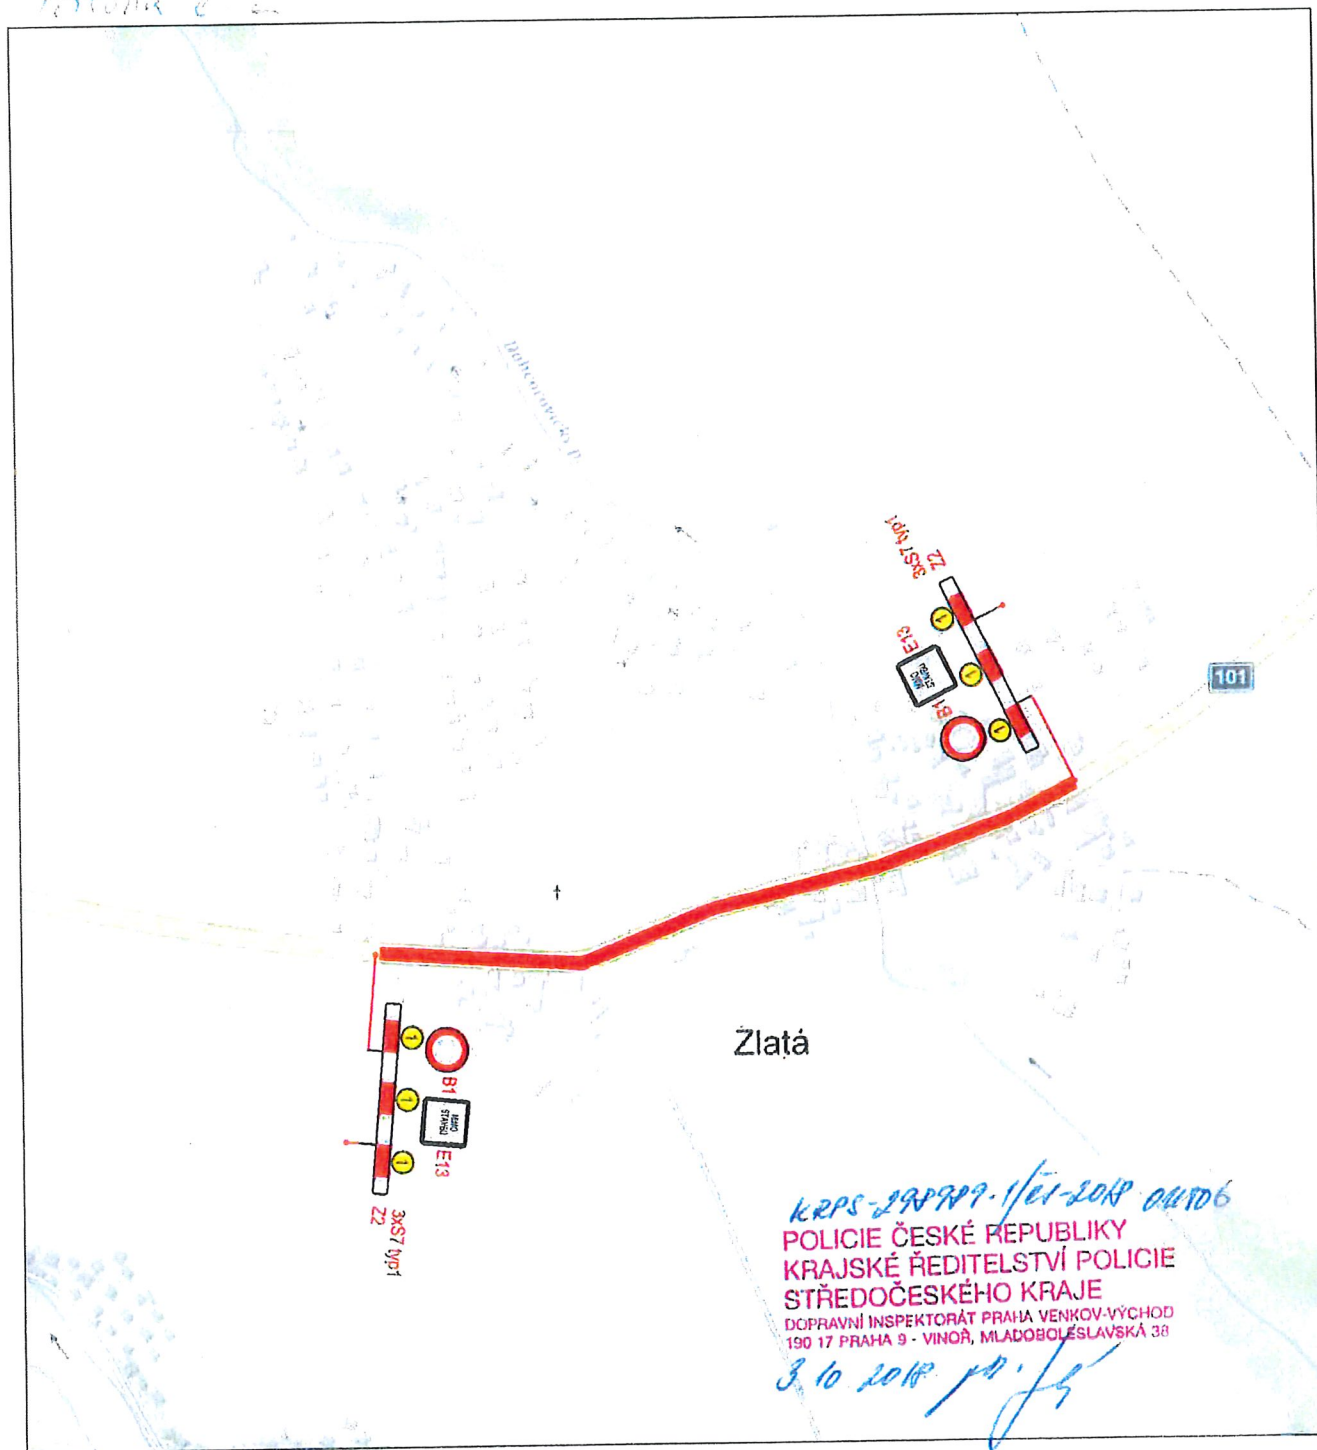


Umístění nového dopravního značení je pouze orientační. Přesné umístění určí odpovědná osoba dle místních poměrů.

Zdroj mapového podkladu: mapy.cz

Zdroj mapového podkladu: mapy.cz

INVESTOR KSÚS středočeského kraje		AKCE Oprava pozemní komunikace II/101 Křenice - Zlatá		
KRAJ:	Středočeský	PŘÍLOHA ETAPA 1 - plná uzavírka OBEC ZLATÁ		
OBEC:	Křenice, Sluštice Zlatá			
PROJEKTANT  Jiráskova 1519, 251 01 Říčany tel.: +420 323 601 237 www.3kznacky.cz	VYPRACOVAL:		Ing. Jan Vaněk	KOPIE Č.: PŘÍLOHA Č.: B.1
	FORMÁT A4:		1 x A4	
	DATUM:		09/2018	
	MĚŘÍTKO:		1:750	
KOPIROVÁNÍ A ROZMNOŽOVÁNÍ POUZE PO PŘEDCHOZÍM SOUHLASU 3K ZNAČKY s.r.o.				

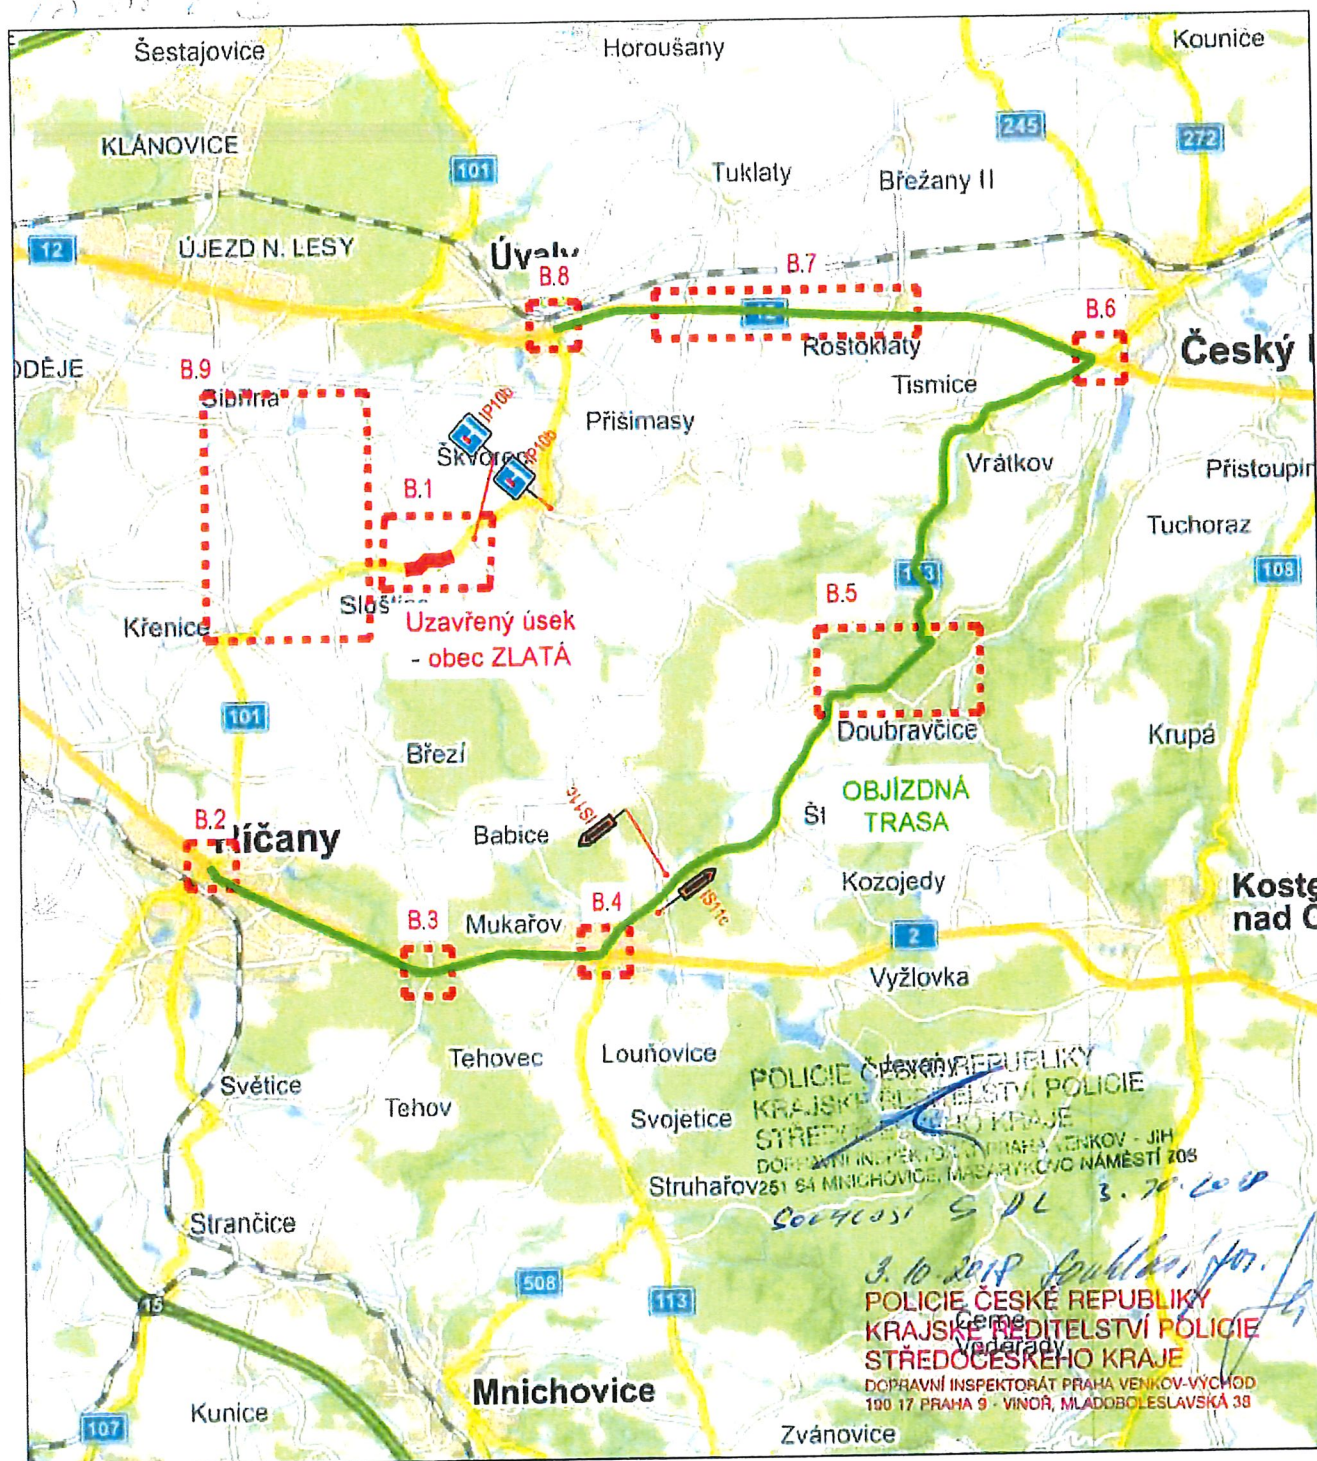

Umístění nového dopravního značení je pouze orientační. Přesné umístění určí odpovědná osoba dle místních poměrů.

Zdroj mapového podkladu: mapy.cz

Zdroj mapového podkladu: mapy.cz

INVESTOR: KSÚS středočeského kraje		AKCE: Oprava pozemní komunikace II/101 Křenice - Zlatá	
KRAJ: Středočeský		PŘÍLOHA: Přehledná mapa - úplná uzavírka ETAPA 1 -	
OBEC: Křenice, Sluštice Zlatá		obec ZLATÁ	
PROJEKTANT: 3K ZNAČKY s.r.o. Jiráskova 1519, 251 01 Říčany tel.: +420 323 601 237 www.3kznacky.cz		VYPRACOVAL: Ing. Jan Vaněk	KOPIE Č.: PŘÍLOHA Č.:
		FORMÁT A4: 1 x A4	B
		DATUM: 09/2018	
		MĚŘÍTKO: 1:750	
KOPIROVÁNÍ A ROZMNOŽOVÁNÍ POUZE PO PŘEDCHOZÍM SOUHLASU 3K ZNAČKY s.r.o.			

730610 2.4.



Naše značka: OPD/839/18/KB

Vyřizuje: Bakeš / tel. 725 434 914

Datum: 3. října 2018

3K značky, s.r.o.

Jana Lišková

Jiráskova 1519

251 01 Říčany

Vyjádření ke stanovení přechodné úpravy silničního provozu a vyjádření k úplné uzavírce silnice II/101 pro akci „Oprava pozemní komunikace II/101 Křenice - Zlatá“

ROPID souhlasí s realizací na základě předložené žádosti a provedeného místního šetření za následujících podmínek:

- Uvedeným úsekem silnice II/101 v obci Zlatá je vedena autobusová linka PID 329.
- Linka bude vedena odklonem ze Sibiřiny po trase III/33313 – III/10173 – III/01212 – III/01215 – III/01216 – ve Škvorci Komenského – Říčanská (II/101) – otočením na Masarykově náměstí zpět Říčanská – II/101 – III/10172 do Třebohostic a zpět po stejné trase v opačném sledu.
- Po dobu uzavírky budou pro linku 329 zrušeny zastávky „Sluštice, Škola“ a „Zlatá“. Náhradou bude linka zastavovat v zastávce „Škvorec, rozcestí Zlatá“, která je na silnici III/10172.
- Termín uzavírky od 16. října do 21. října 2018 bereme na vědomí.
- V případě změny termínu nebo rozsahu uzavírky je nutné neprodleně informovat ROPID.
- Požadujeme doručit DIR nejméně 5 dnů před konáním této akce.

S pozdravem

v.z.

Ing. Jiří Vyčítal

vedoucí odboru příměstské dopravy

ROPID
Rytířská 10
110 00 Praha 1
(2)



Regionální organizátor Pražské integrované dopravy
Rytířská 10, Praha 1, 110 00

E-mail: ropid@ropid.cz
Web: www.pid.cz

Tel.: 234 704 511
Info: 234 704 560