
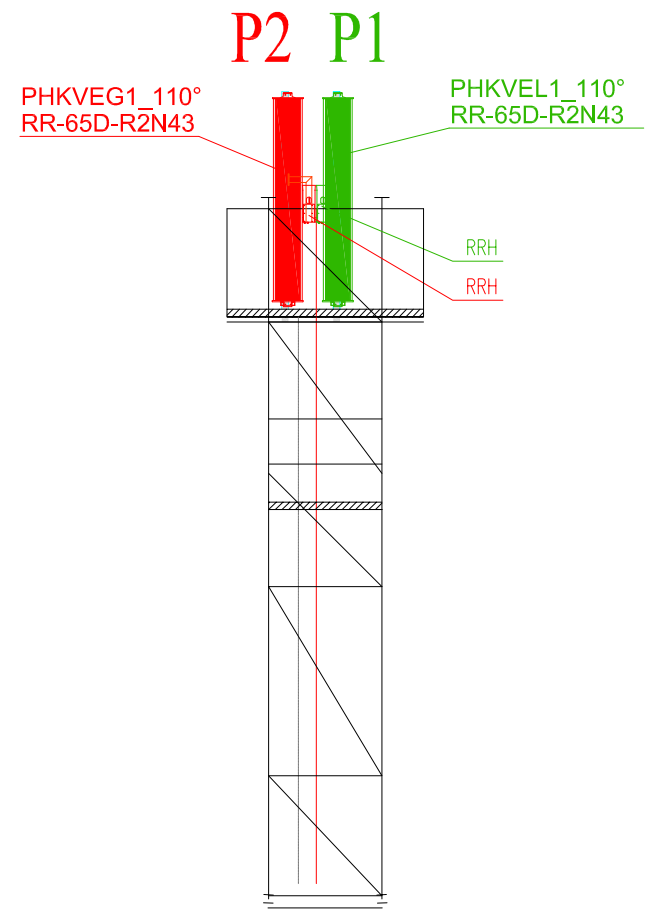


POHLED P1

POHLED P2

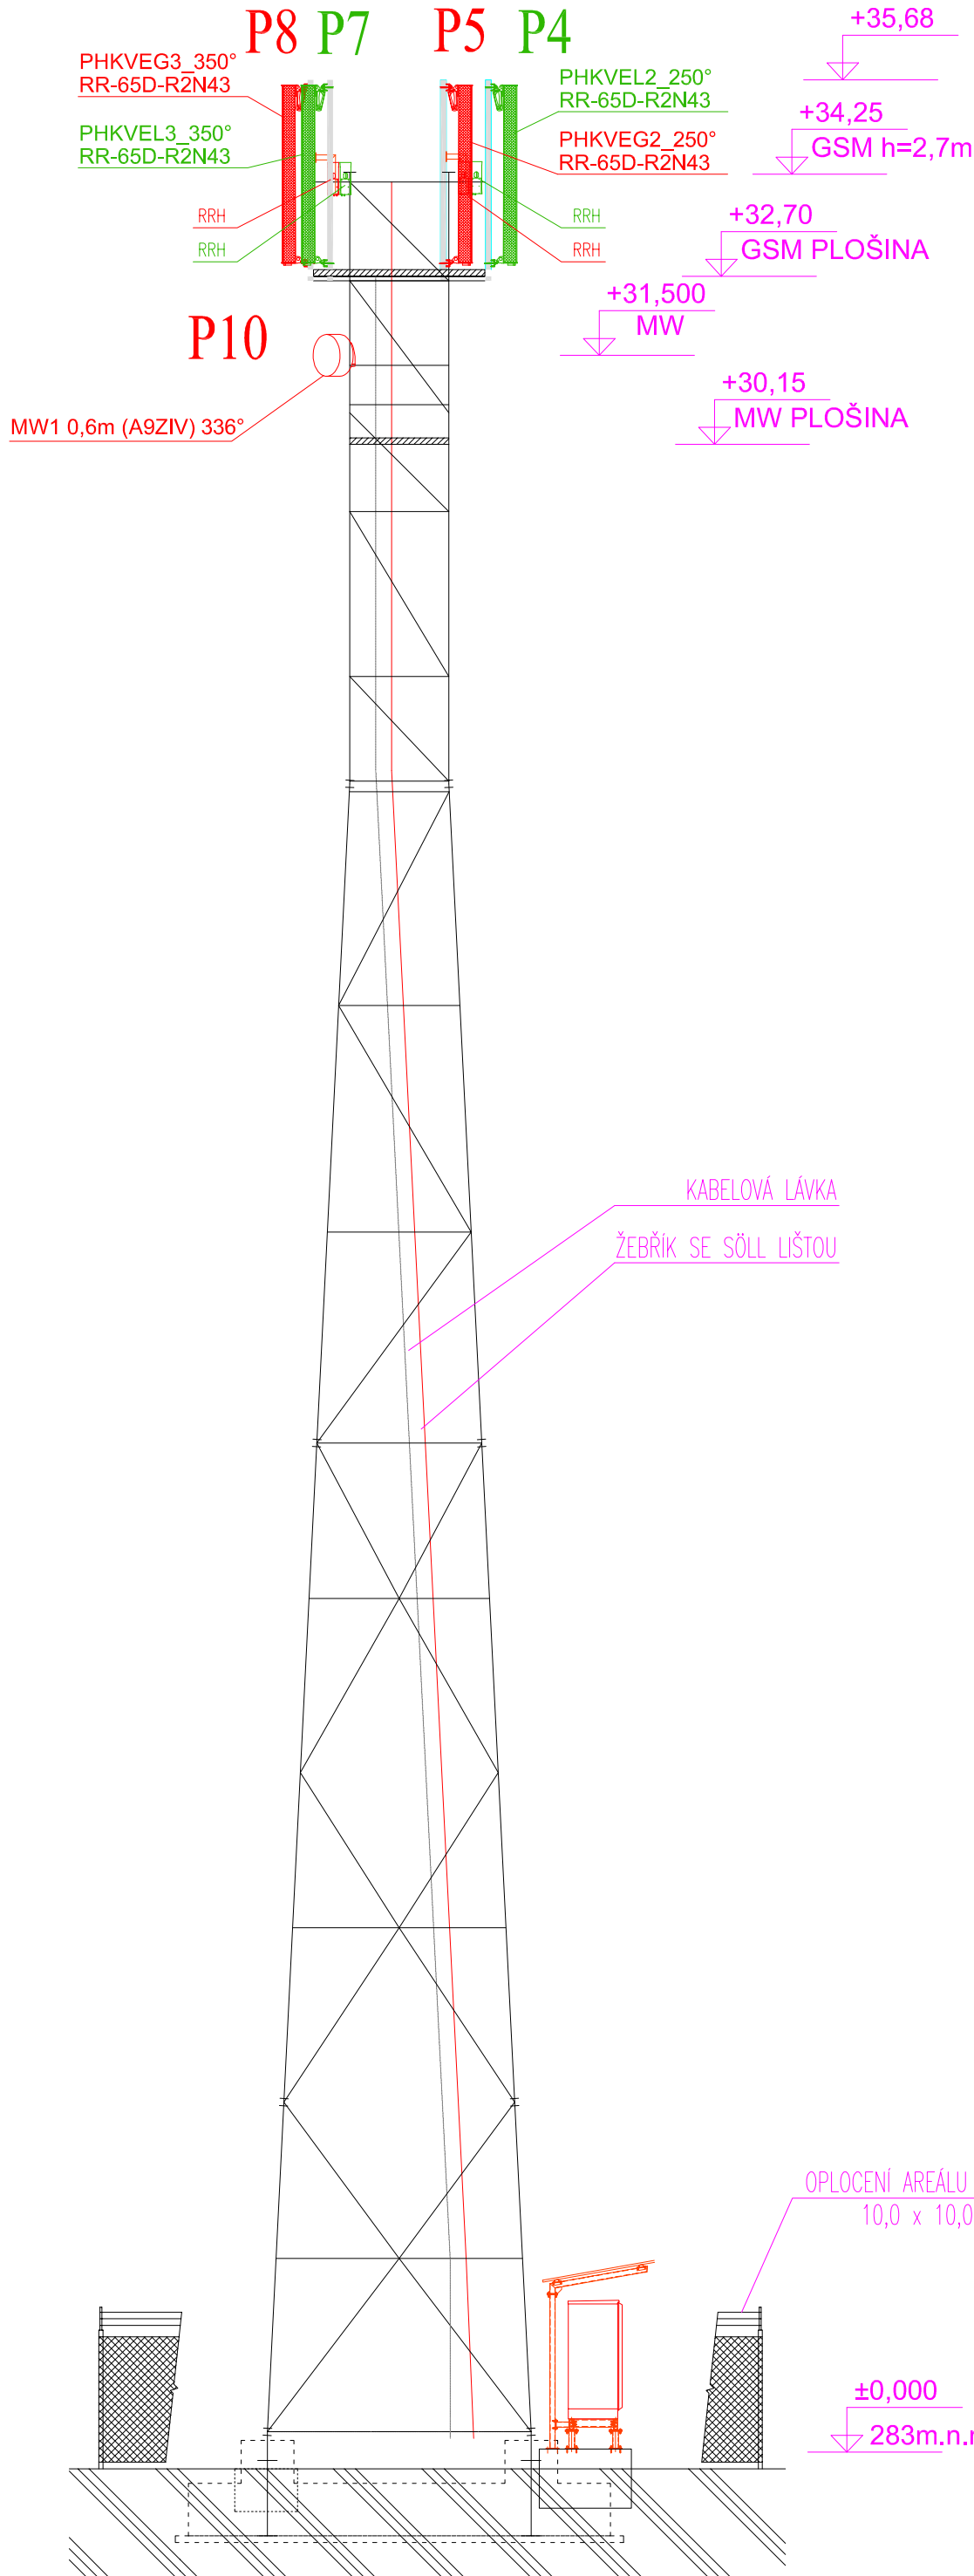

LEGENDA:

—	TECHNOLOGIE NOVÁ
—	OCEL NOVÁ
—	TECHNOLOGIE MAXIMÁLNÍ
—	OCEL MAXIMÁLNÍ

04			
03			
02			
01			
00	09/2022		ING. ŠEVČIKOVÁ ING. ZUBR
REVIZE:	DATUM:	POPIS ZMĚNY	VYPRACOVAL: ZODP. PROJEKTANT:

ZPRACOVATEL: suntel CZECH Member of Suntel Group SUNTEL CZECH s.r.o Březnická 5602, 760 01 Zlín	INVESTOR: VANTAGE TOWERS Vantage Towers s.r.o. Závišova 502/5, Nusle, 140 00 Praha 4
AKCE: ZÁKLADNOVÁ STANICE TELEKOMUNIKAČNÍ SÍTĚ VANTAGE TOWERS s.r.o. VĚŽ, KVĚTNICE, parc. č. 400, k. ú. Dobročovice	
SOUŘADNICE WGS-84: Long. 14°41'22,24"; Lat. 50°3'26,13"	STUPEŇ: BPD
NÁZEV VÝKRESU: POHLED P1, P2	SAC: 25920 B MĚŘÍTKO: 1:100
	NÁZEV LOKALITY: PHKVE Č. VÝKRESU: D1-02