


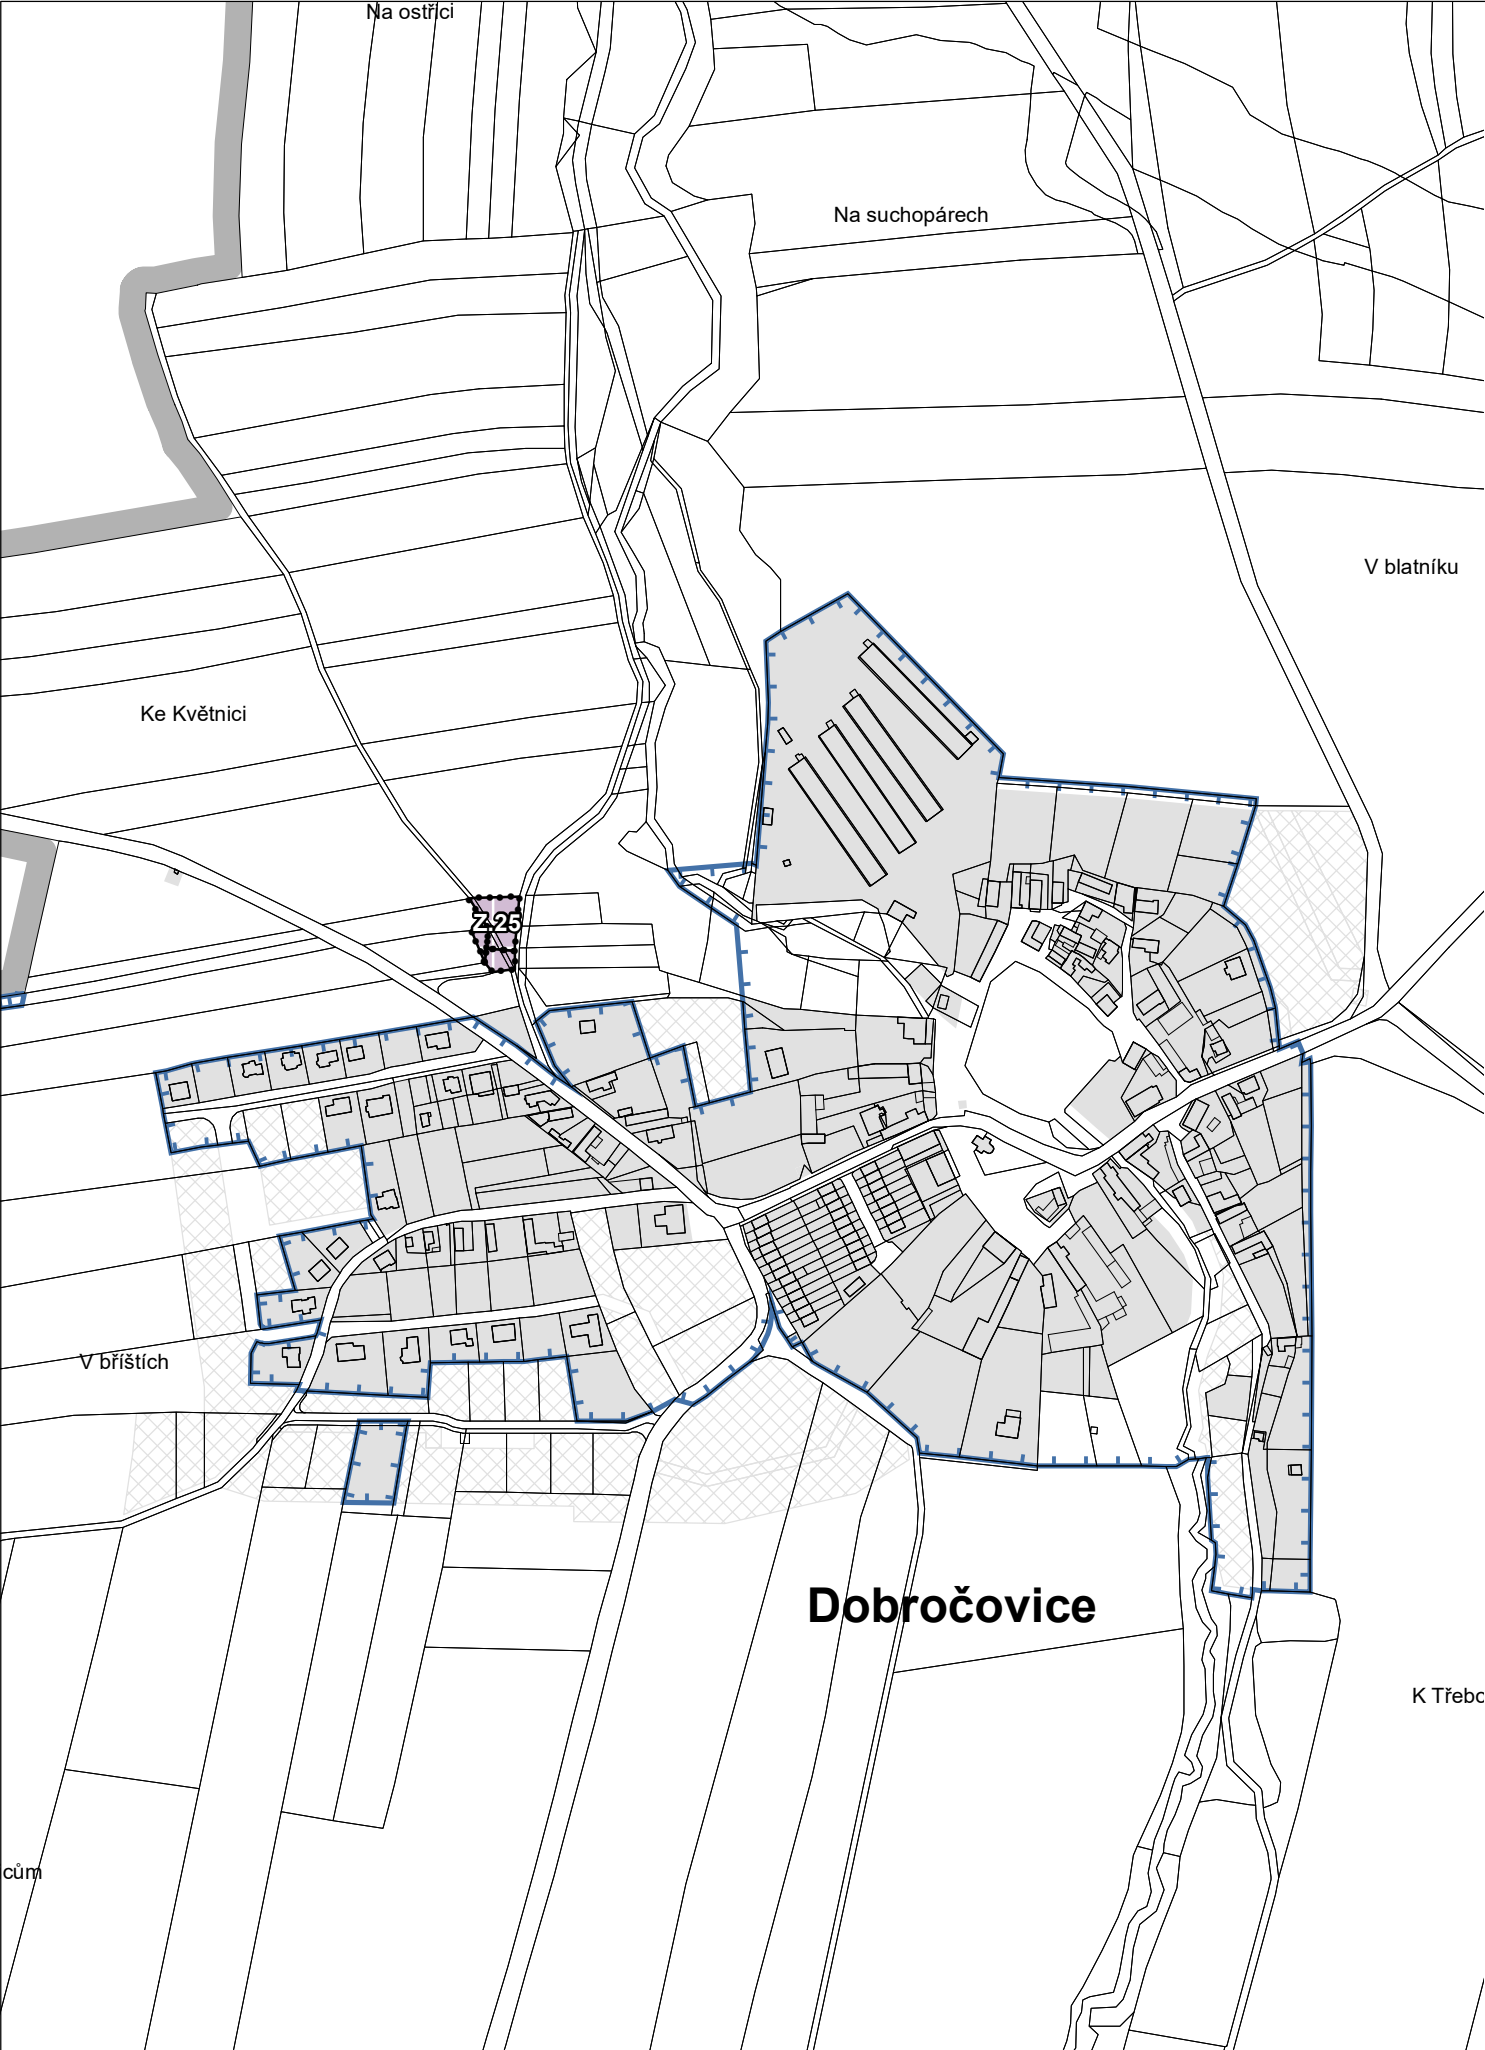

LEGENDA:

hranice řešeného území

hranice zastavěného území

zastavěné plochy BU, OV, TU, VD

zastavitelné plochy BU, OS, TU

TECHNICKÁ INFRASTRUKTURA

stav

návrh

Z.25

čistírna odpadních vod

ZÁZNAM O ÚČINNOSTI

OZNAČENÍ SPRÁVNÍHO ORGÁNU, KTERÝ ZMĚNU Č. 2 ÚZEMNÍHO PLÁNU VYDAL


Zastupitelstvo obce Dobročovice

DATUM NABYTÍ ÚČINNOSTI ZMĚNY Č. 2 ÚZEMNÍHO PLÁNU

JMÉNO A PŘÍJMENÍ, FUNKCE OPRÁVNĚNÉ ÚŘEDNÍ OSOBY POŘIZOVATELE

Ing. Petra Drábková, MěÚ Brandýs nad Labem-Stará Boleslav, odbor stavebního úřadu, územního plánování a památkové péče

OTISK ÚŘEDNÍHO RAZÍTKA A PODPIS OPRÁVNĚNÉ ÚŘEDNÍ OSOBY POŘIZOVATELE

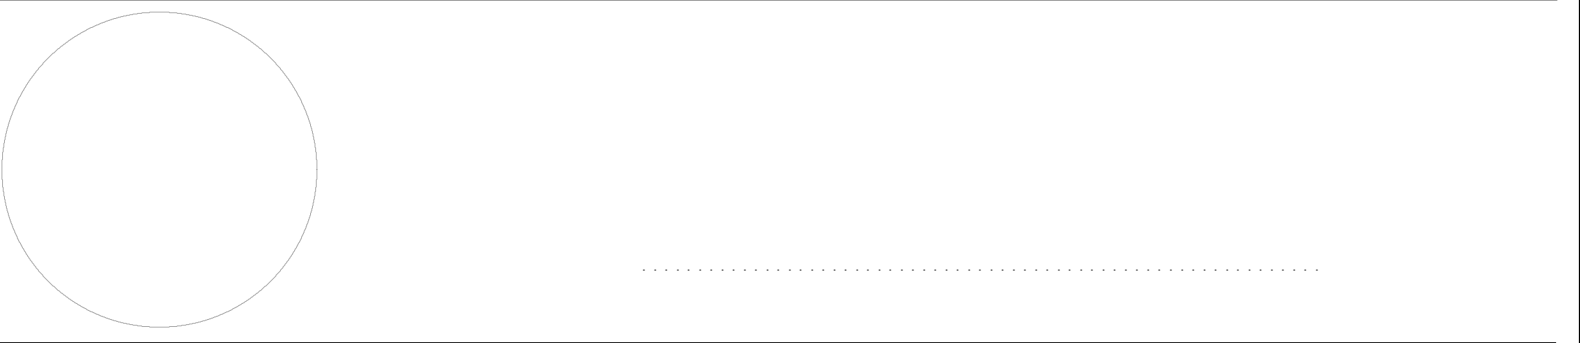

Změna č. 2 ÚP Dobročovice

návrh pro společné jednání a veřejné projednání

POŘIZOVATEL	ZADAVATEL
MěÚ Brandýs nad Labem-Stará Boleslav Odbor stavebního úřadu, územního plánování a památkové péče Masarykovo náměstí 1/6 250 01 Brandýs nad Labem-Stará Boleslav	Obec Dobročovice Dobročovice 38 250 82 Dobročovice
ZPRACOVATEL	AUTORSKÝ KOLEKTIV
Ing. Jana Kalertová, Ateliér územního plánování a urbanismu Dittrichova 19 120 00, Praha 2 e-mail: jana.kalertova@email.cz	Ing. Jana Kalertová (ČKA 4310) Mgr. Lukáš Veselý

DATUM

VI/2025

MĚŘÍTKO

1 : 5 000

OTISK AUTORIZAČNÍHO RAZÍTKA

ČÍSLO VÝKRESU

A3b

NÁZEV VÝKRESU

Koncepcie technické infrastruktury