


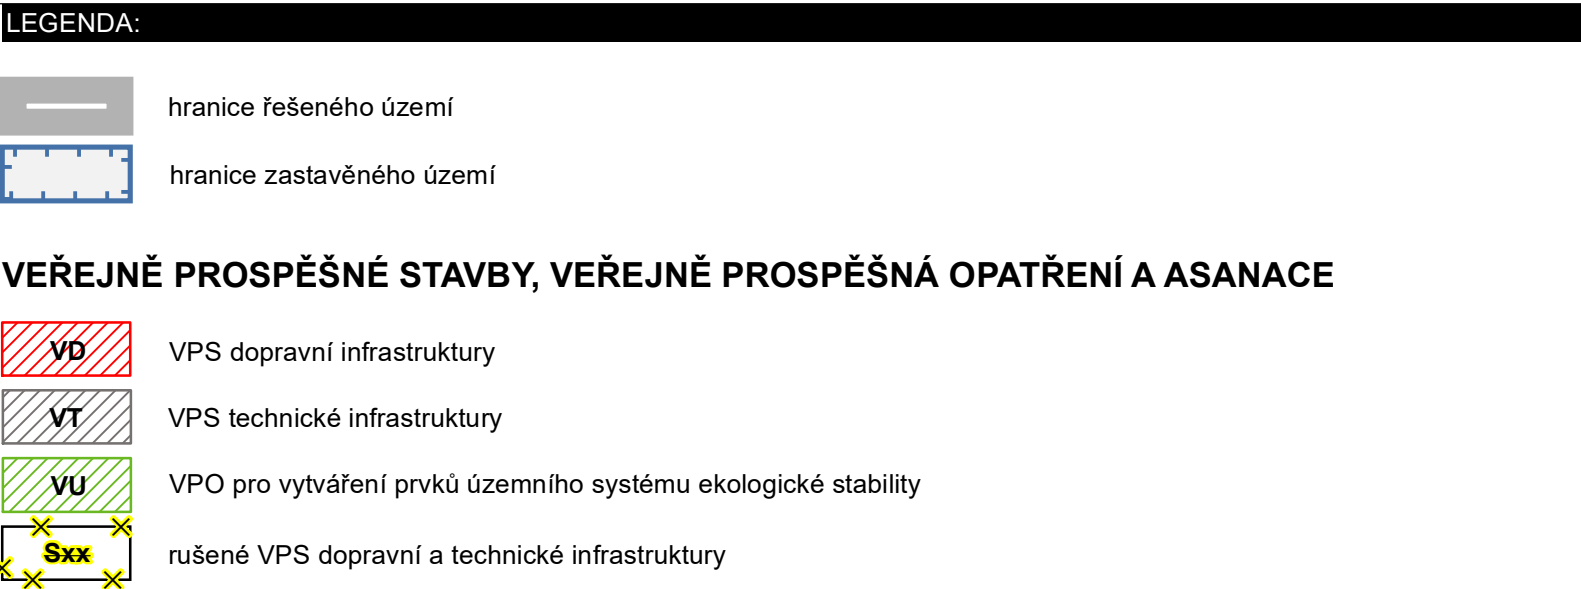

ZOZNACENÍ SPRÁVNÍHO ORGÁNU, KTERÝ ZMĚNU Č. 2 ÚZEMNÍHO PLÁNU VYDAL
Zastupitelstvo obce Dobrovořice
 DATUM NABYTÍ ÚČINNOSTI ZMĚNY Č. 2 ÚZEMNÍHO PLÁNU

 JMÉNO A PŘÍJMENÍ, FUNKCE OPRAVNĚNÉ ÚŘEDNÍ OSOBY PORIZOVATELE
Ing. Petra Drábková, MěÚ Brandyš nad Labem-Stara Boleslav, odbor stavebního úřadu, územního plánování a památkové péče
 OTISK ÚŘEDNÍHO RAZÍTKA A PODPIS OPRAVNĚNÉ ÚŘEDNÍ OSOBY PORIZOVATELE

PORÍZOVATEL	ZADAVATEL
MěÚ Brandýs nad Labem-Stará Boleslav Odbor stavebního úřadu, územního plánování a památkové péče Masarykovo náměstí 1/6 250 01 Brandýs nad Labem-Stará Boleslav	Obec Dobročovice Dobročovice 38 250 82 Dobročovice
ZPRACOVATEL	AUTORSKÝ KOLEKTIV
Ing. Jana Kalertová, Ateliér územního plánování a urbanismu Dittrichova 19 120 00, Praha 2 e-mail: jana.kalertova@email.cz	Ing. Jana Kalertová (ČKA 4310) Mgr. Lukáš Veselý

DATUM	MĚŘÍTKO	OTISK AUTORIZAČNÍHO RAZÍTKA
VI/2025	1 : 5 000	

ČÍSLO VÝKRESU

A4

NÁZEV VÝKRESU

Výkres veřejně prospěšných staveb, opatření a asanací