


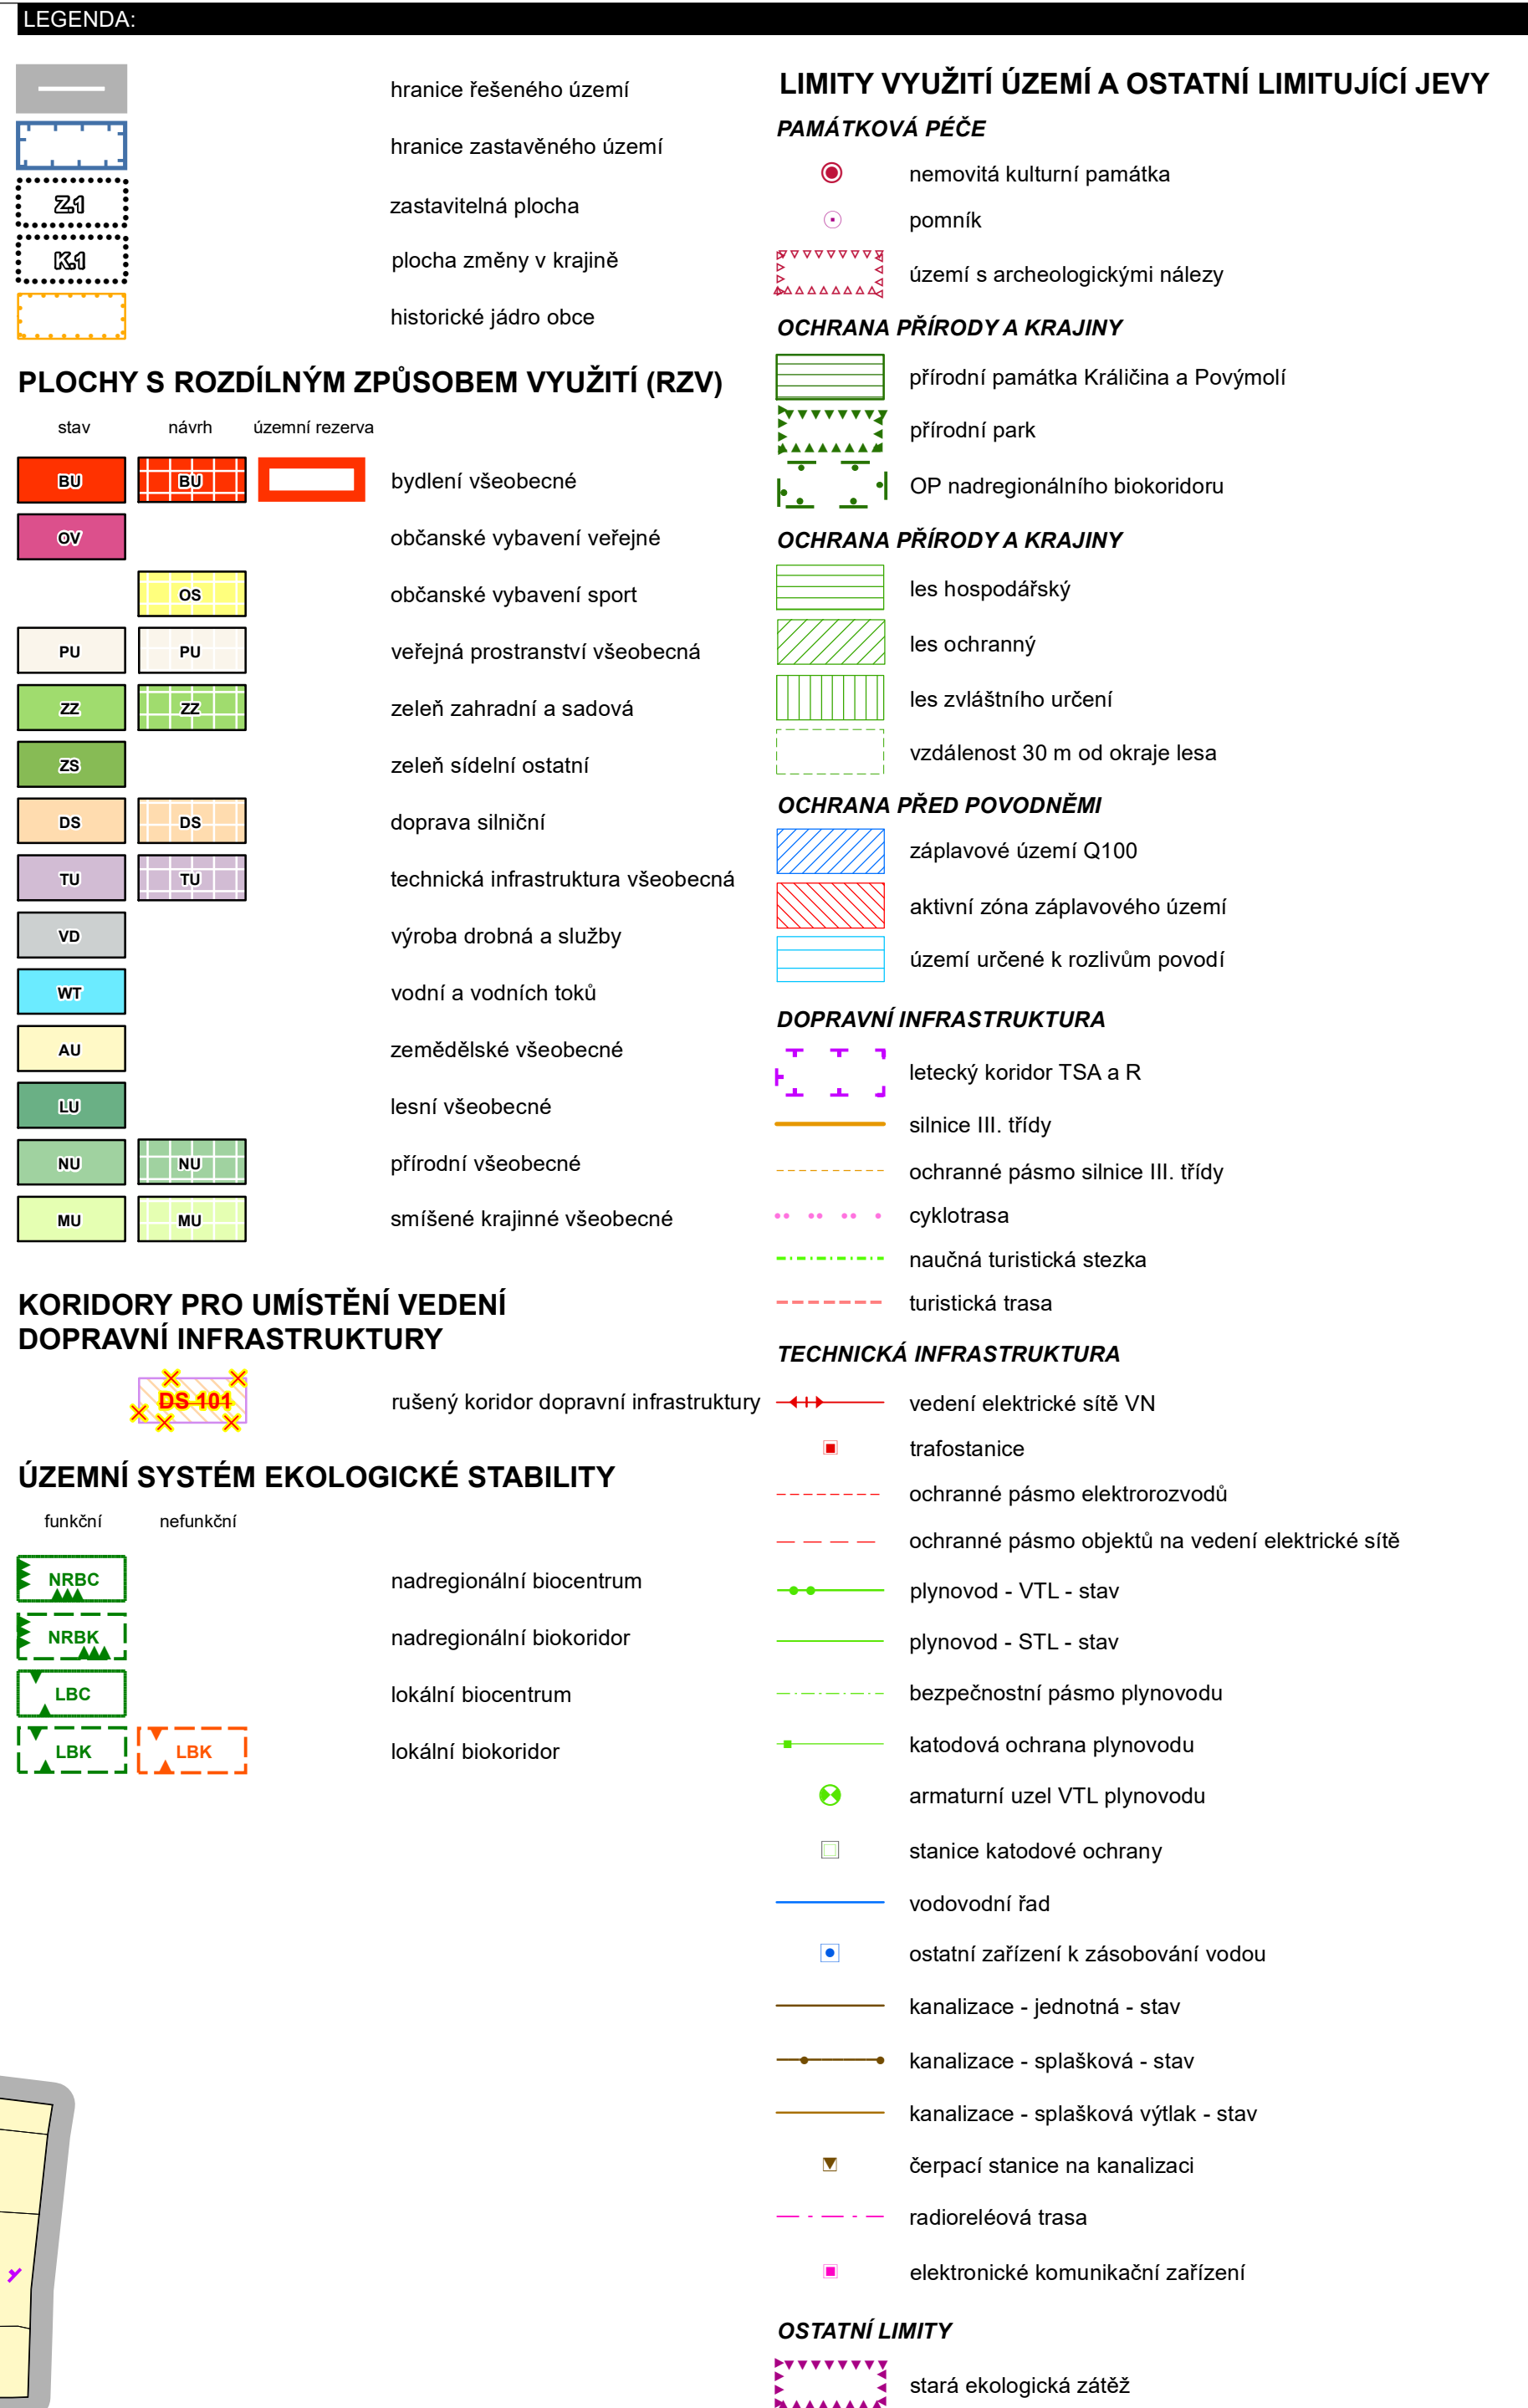

OZNAČENÍ SPRÁVNÍHO ORGÁNU, KTERÝ ZMĚNU Č. 2 ÚZEMNÍHO PLÁNU VYDAL

Zastupitelstvo obce Dobročovice

datum nabytí účinnosti změny č. 2 územního plánu

JMÉNO A PŘÍJMENÍ, FUNKCE OPRÁVNĚNÉ ÚŘEDNÍ OSOBY PORIČOVATELE

Ing. Petra Drábková, MěÚ Brandýs nad Labem-Stará Boleslav, odbor stavebního úřadu, územního plánování a památkové péče

OTISK ÚŘEDNÍHO RAZÍTKA A PODPIS OPRÁVNĚNÉ ÚŘEDNÍ OSOBY PORIČOVATELE

POŘIZOVATEL	ZADAVATEL
MěÚ Brandýs nad Labem-Stará Boleslav Odbor stavebního úřadu, územního plánování a památkové péče Masarykovo náměstí 1/6 250 01 Brandýs nad Labem-Stará Boleslav	Obec Dobročovice Dobročovice 38 250 82 Dobročovice
ZPRACOVATEL	AUTORSKÝ KOLEKTIV
Ing. Jana Kalertová, Ateliér územního plánování a urbanismu Dittrichova 19 120 00, Praha 2 e-mail: jana.kalertova@email.cz	Ing. Jana Kalertová (ČKA 4310) Mgr. Lukáš Veselý

ČÍSLO VÝKRESU

NÁZEV VÝKRESU

Koordinální výkres