



Městský úřad Brandýs nad Labem-Stará Boleslav
Masarykovo náměstí 1, 2
250 01 Brandýs nad Labem-Stará Boleslav



brnlvp19v00ca5

Odbor dopravy

Váš dopis čj.:

Ze dne:

Naše čj.: MÚBNLSB-OD-49228/2019-
MASPE

3K značky s.r.o. IČ 25056271

Jiráskova č.p. 1519/8

Naše sp. zn.: OD-11100/2019-MASPE

251 01 ŘÍČANY U PRAHY

Vyřizuje: Petra Mašková

Tel.: 326 909 371

E-mail: petra.maskova@brandysko.cz

Datum: 15.05.2019

	Obecní úřad Dobruška	ZPRACOVATEL
DOŠLO DNE:	17. 05. 2019	POČET LISTŮ:
Č.J.: OÚS/	2019/228	2
SPIS.ZN.: SZD/	2019/4	
POČET PŘÍLOH/POČET LISTŮ PŘÍLOH:	13 / 12	SK.ZN./SK.LH.
		5 / 5

Oznámení o zahájení řízení

(927)

Společnost PORR a.s., IČ: 43005560 se sídlem Dubečská 3238/36, Strašnice, 100 00 Praha 10 zastoupena na základě plné moci společností 3K značky s.r.o., IČ: 25056271 se sídlem Jiráskova 1519, 251 01 Říčany (dále jen "žadatel") dne 13.05.2019 podala **žádost o zahájení řízení o povolení uzavírky a nařízení objízdky** podle § 24 zákona č. 13/1997 Sb., o pozemních komunikacích (dále jen „zákon o pozemních komunikacích“) na silnici II/101 v rámci akce „Oprava silnice II/101 Zlatá - Sluštice“.

Městský úřad Brandýs nad Labem-Stará Boleslav, odbor dopravy, jako věcně a místně příslušný správní orgán podle § 40, odst. 4, písm. a) zákona o pozemních komunikacích a § 11 zákona č. 500/2004 Sb., správní řád, ve znění pozdějších předpisů (dále jen „správní řád“), uvedeným dnem podle § 44 odst. 1 správního řádu zahájil správní řízení a v souladu s § 47 odst. 1 správního řádu **oznamuje zahájení tohoto řízení všem známým účastníkům řízení.**

Důvodem uzavírky je oprava povrchu silnice II/101 v termínu 10.06. – 16.06.2019. Stavba bude realizována s úplnou uzavírkou mezi obcemi Zlatá a Sluštice, viz příloha.

Hlavní objízdná trasa je navržena:

po silnicích II/101 Zlatá – Škvorec - Úvaly I/12 – Rostoklaty – Český Brod - II/113 Tismice – Mrzky – Doubravčice – Štíhlce – Žernovka – Mukařov - I/2 Říčany – II/101 Křenice - Sluštice.

Autobusová doprava:

- Uvedeným úsekem silnice č. II/101 mezi obcemi Zlatá a Sluštice je vedena autobusová linka PID 329.
- Linka bude vedena odklonem ze Sibřiny po trase III/33313 – III/10173 – III/01212 – III/01215 – III/01216 – ve Škvorci Komenského – Říčanská (II/101) – otočením na Masarykově náměstí zpět Říčanská – II/101 – III/10172 do Třebohostic a zpět po stejné trase v opačném sledu.

- Po dobu uzavírky budou pro linku 329 zrušeny zastávky „Sluštice, Škola“ a „Zlatá“. Náhradou bude linka zastavovat v zastávce „Škvorec, rozcestí Zlatá“, která je na silnici III/10172.

Účastníci řízení:

- 3K značky s.r.o.
- Krajská správa a údržba silnic Středočeský kraj
- Obec Zlatá
- Obec Sibřina
- Obec Květnice
- Město Úvaly
- Městys Škvorec
- Obec Dobročovice

Dotčené orgány:

- Policie ČR DI Praha venkov-VÝCHOD
- MěÚ Říčany, odbor dopravy
- MěÚ Český Brod, odbor dopravy

Účastníci řízení a jejich zástupci mají v souladu s ustanovením § 38 správního řádu právo nahlížet u správního úřadu (*MěÚ Brandýs n.L. – Stará Boleslav – odbor dopravy*) do spisu; vždy v úřední dny, tj. pondělí a středa od 8:00 do 12:00 hod. a od 13:00 do 17:00 hod., v ostatní pracovní dny po předchozí domluvě.

Vzhledem k tomu, že MěÚ Brandýs nad Labem – Stará Boleslav, odbor dopravy má všechny podklady pro vydání rozhodnutí, je v souladu s § 36 odst. 3 správního řádu účastníkům řízení dána možnost vyjádřit se k podkladům rozhodnutí ve lhůtě do 5 dnů ode dne doručení tohoto oznámení, doručení na MěÚ Brandýs nad Labem – Stará Boleslav. Po uplynutí lhůty bude vydáno rozhodnutí v předmětné věci.

Jednotlivé dotčené obce s časových důvodů seznámí své občany neprodleně způsobem v místě obvyklým (nejlépe na elektronickou úřední desku obce).

Poučení

Nestanoví-li zákon jinak, jsou účastníci oprávněni navrhopvat důkazy a činit jiné návrhy po celou dobu řízení až do vydání rozhodnutí; správní orgán může usnesením prohlásit, dokdy mohou účastníci činit své návrhy. (§36, odst.1 SŘ)

Účastníci mají právo vyjádřit v řízení své stanovisko. Pokud o to požádají, poskytne jim správní orgán informace o řízení, nestanoví-li zákon jinak. (§36, odst.2 SŘ)

Nestanoví-li zákon jinak, musí být účastníkům před vydáním rozhodnutí ve věci dána možnost vyjádřit se k podkladům rozhodnutí; to se netýká žadatele, pokud se jeho žádosti v plném rozsahu vyhovuje, a účastníka, který se práva vyjádřit se k podkladům rozhodnutí vzdal. (§36, odst.3 SŘ)

Účastník nebo jeho zástupce je povinen předložit na výzvu oprávněné úřední osoby průkaz totožnosti. Průkazem totožnosti se pro účely tohoto zákona rozumí doklad, který je veřejnou listinou, v němž je uvedeno jméno a příjmení, datum narození a místo trvalého pobytu, popřípadě bydliště mimo území České republiky a z něhož je patrná i podoba, popřípadě jiný údaj umožňující správnímu orgánu identifikovat osobu, která doklad předkládá, jako jeho oprávněného držitele. (§36, odst.4 SŘ)

Nechá-li se některý z účastníků zastupovat, předloží jeho zástupce písemnou plnou moc. (§ 33 SŘ)

Nestanoví-li zvláštní zákon jinak, jsou účastníci povinni při opatřování podkladů pro vydání rozhodnutí poskytovat správnímu orgánu veškerou potřebnou součinnost. (§50, odst.2 SŘ)

Podle Nařízení Evropského parlamentu a Rady (EU) 2016/679 ze dne 27. 4. 2016 o ochraně fyzických osob v souvislosti se zpracováním osobních údajů a o volném pohybu těchto údajů a o zrušení směrnice 95/46/ES Vám oznamujeme, že na základě plnění úkolů, které nám ukládají právní předpisy, shromažďujeme a dále zpracováváme Vaše osobní údaje za účelem výkonu agendy silničního správního úřadu a speciálního stavebního úřadu. Bližší informace naleznete na stránkách <http://www.brandysko.cz/>.

(otisk úředního razítka)

Petra Mašková

referent odboru dopravy

Obdrží:

- 3K značky s.r.o., Jiráskova 1519, 251 01 Říčany; IDDS: 7qdpdp9i
- Krajská správa a údržba silnic Středočeský kraj; IDDS: a6ejgmX
- Obec Zlatá, č.p. 7, 250 83 Zlatá; IDDS: et7a6rc
- Obec Sibřina, Říčanská 15, 250 84 Sibřina; IDDS: j3ebtrr
- Obec Květnice, K Dobročovicům 35, 250 84 Květnice; IDDS: egearys
- Město Úvaly, Pražská 276, 250 82 Úvaly; IDDS: pa3bvse
- Městys Škvorec, Masarykovo náměstí 122, 250 83 Škvorec; IDDS: 93sb64m
- Obec Dobročovice, č.p. 38, 250 82 Dobročovice; IDDS: 4rdj2r7

Dotčené orgány:

- Policie ČR DI Praha venkov-VÝCHOD; IDDS: 2dtai5u
- MěÚ Říčany, odbor dopravy; IDDS: skjbfwd
- MěÚ Český Brod, odbor dopravy; IDDS: jgqbsve

Na vědomí:

- Ropid - mailem

Naše značka: 336/19/KB

Vyřizuje: Bakeš / tel. 725 434 914

Datum: 13. května 2019

3K značky, s.r.o.

Marie Lajbnerová

Jiráskova 1519

251 01 Říčany

Vyjádření ke stanovení přechodné úpravy silničního provozu a vyjádření k úplné uzavírce silnice II/101 pro akci „II/101 Zlatá Sluštice - oprava povrchu komunikace“

ROPID a DP hl. m. Prahy souhlasí s realizací na základě předložené dokumentace za následujících podmínek:

- Uvedeným úsekem silnice II/101 mezi obcemi Zlatá a Sluštice je vedena autobusová linka PID 329.
- Linka bude vedena odklonem ze Sibřiny po trase III/33313 – III/10173 – III/01212 – III/01215 – III/01216 – ve Škvorci Komenského – Říčanská (II/101) – otočením na Masarykově náměstí zpět Říčanská – II/101 – III/10172 do Třebohostic a zpět po stejné trase v opačném sledu.
- Po dobu uzavírky budou pro linku 329 zrušeny zastávky „Sluštice, Škola“ a „Zlatá“. Náhradou bude linka zastavovat v zastávce „Škvorec, rozcestí Zlatá“, která je na silnici III/10172.
- Termín uzavírky od 10. června do 16. června 2019 bereme na vědomí.
- V případě změny termínu nebo rozsahu uzavírky je nutné neprodleně informovat ROPID.
- Požadujeme doručit DIR nejméně 5 dnů před konáním této akce.


S pozdravem

1.2. 

Ing. Jiří Vyčítal

vedoucí odboru příměstské dopravy

ROPID
Rytiřská 10
110 00 Praha 1
(2)

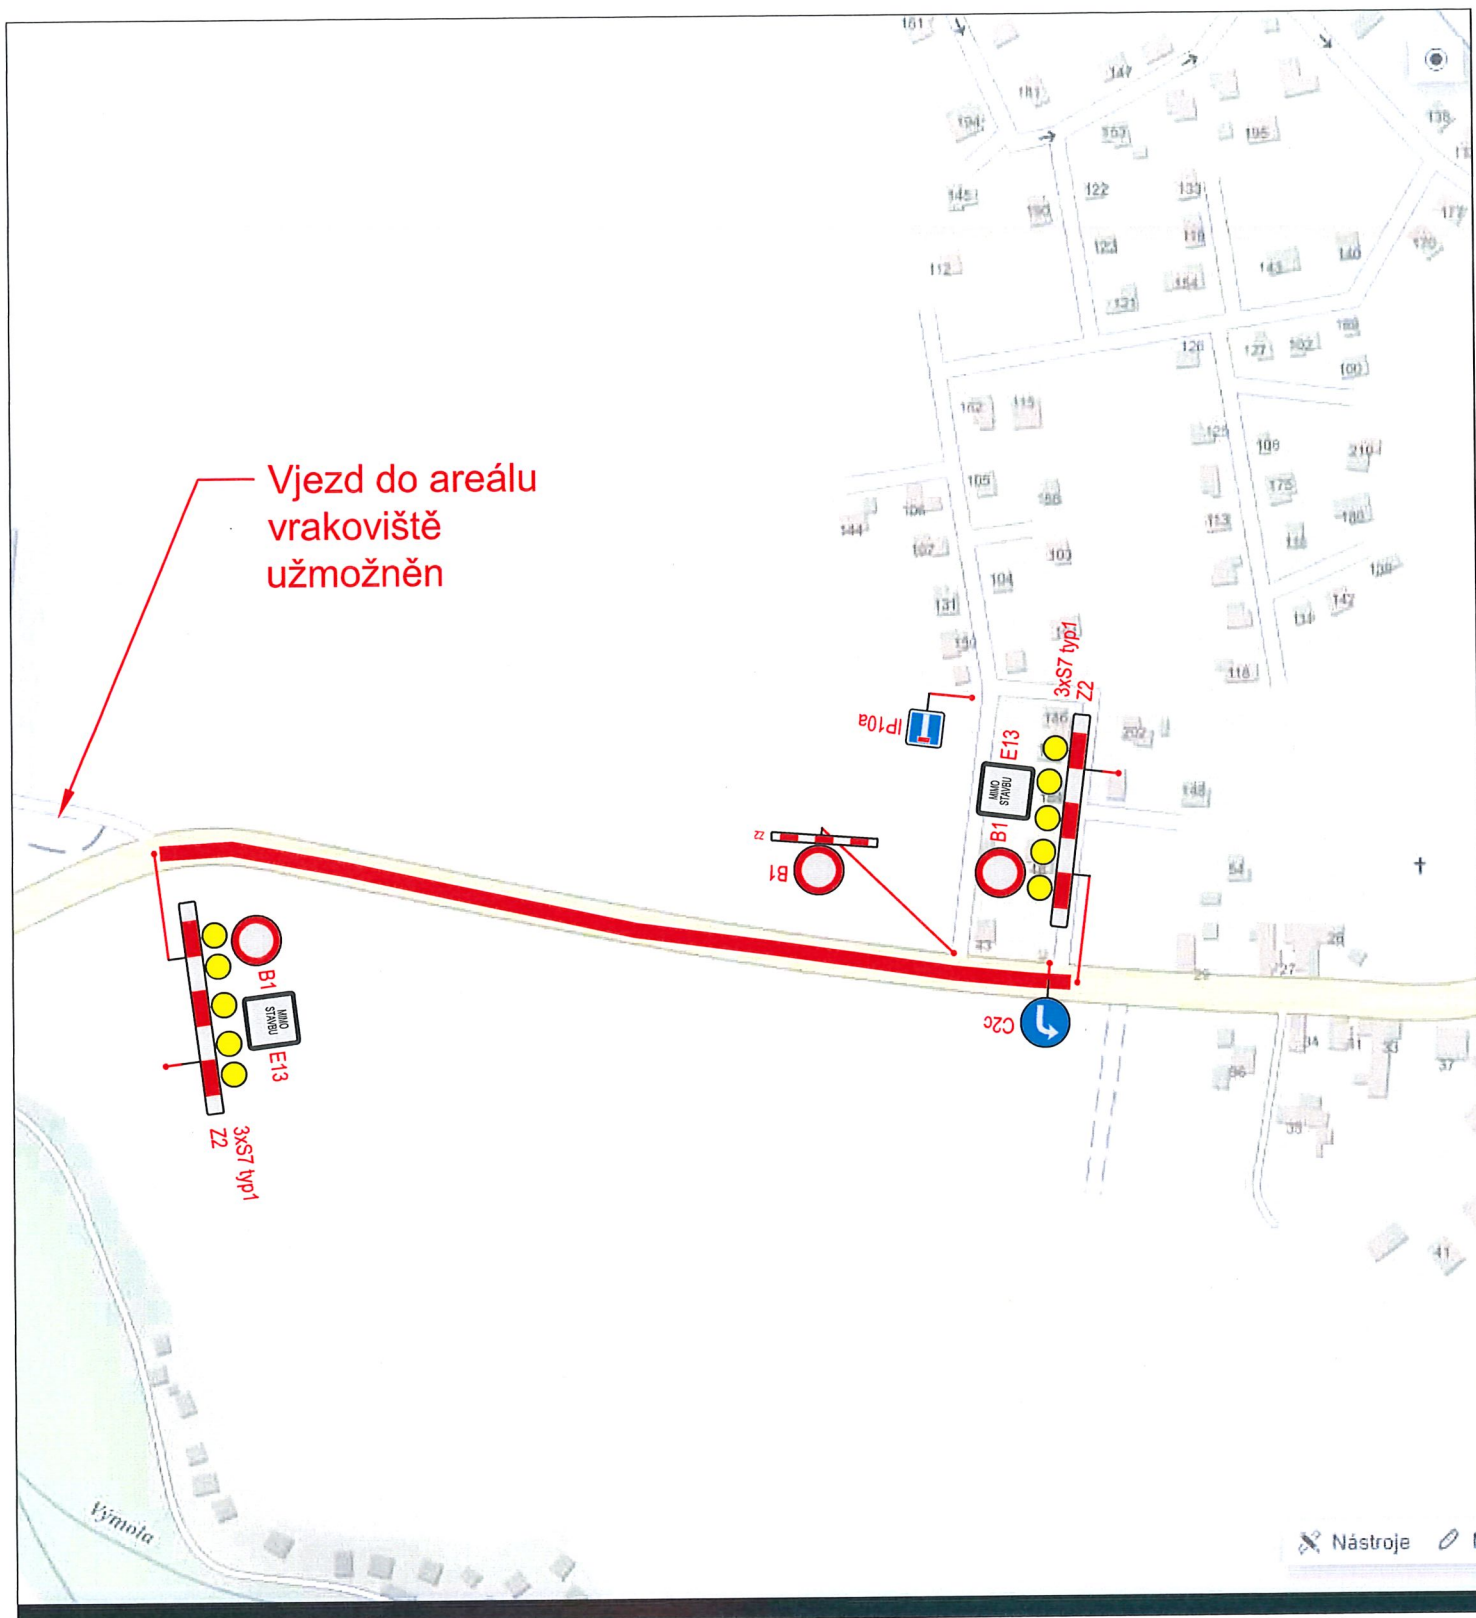


Umístění nového dopravního značení je pouze orientační. Přesné umístění určí odpovědná osoba dle místních poměrů.

Zdroj mapového podkladu: mapy.cz

zdroj: mapoveno: podkladu: mapy.cz

INVESTOR: KSÚS středočeského kraje		AKCE: Oprava pozemní komunikace II/101 Sluštice - Zlatá			
KRAJ: Středočeský	OBEC: Sluštice Zlatá	PŘÍLOHA: úplná uzavírka			
PROJEKTANT: 3K ZNAČKY s.r.o. Jiráskova 1519, 251 01 Říčany tel.: +420 323 601 237 www.3kznacky.cz		VYPRACOVAL: Ing. Jan Vaněk	KOPIE Č.:	PŘÍLOHA Č.:	
	FORMÁT A4: 1 x A4			B.1	
	DATUM: 05/2019				
	MĚŘÍTKO: 1:750				
KOPÍROVÁNÍ A ROZMNOŽOVÁNÍ POUZE PO PŘEDCHOZÍM SOUHLASU 3K ZNAČKY s.r.o.					

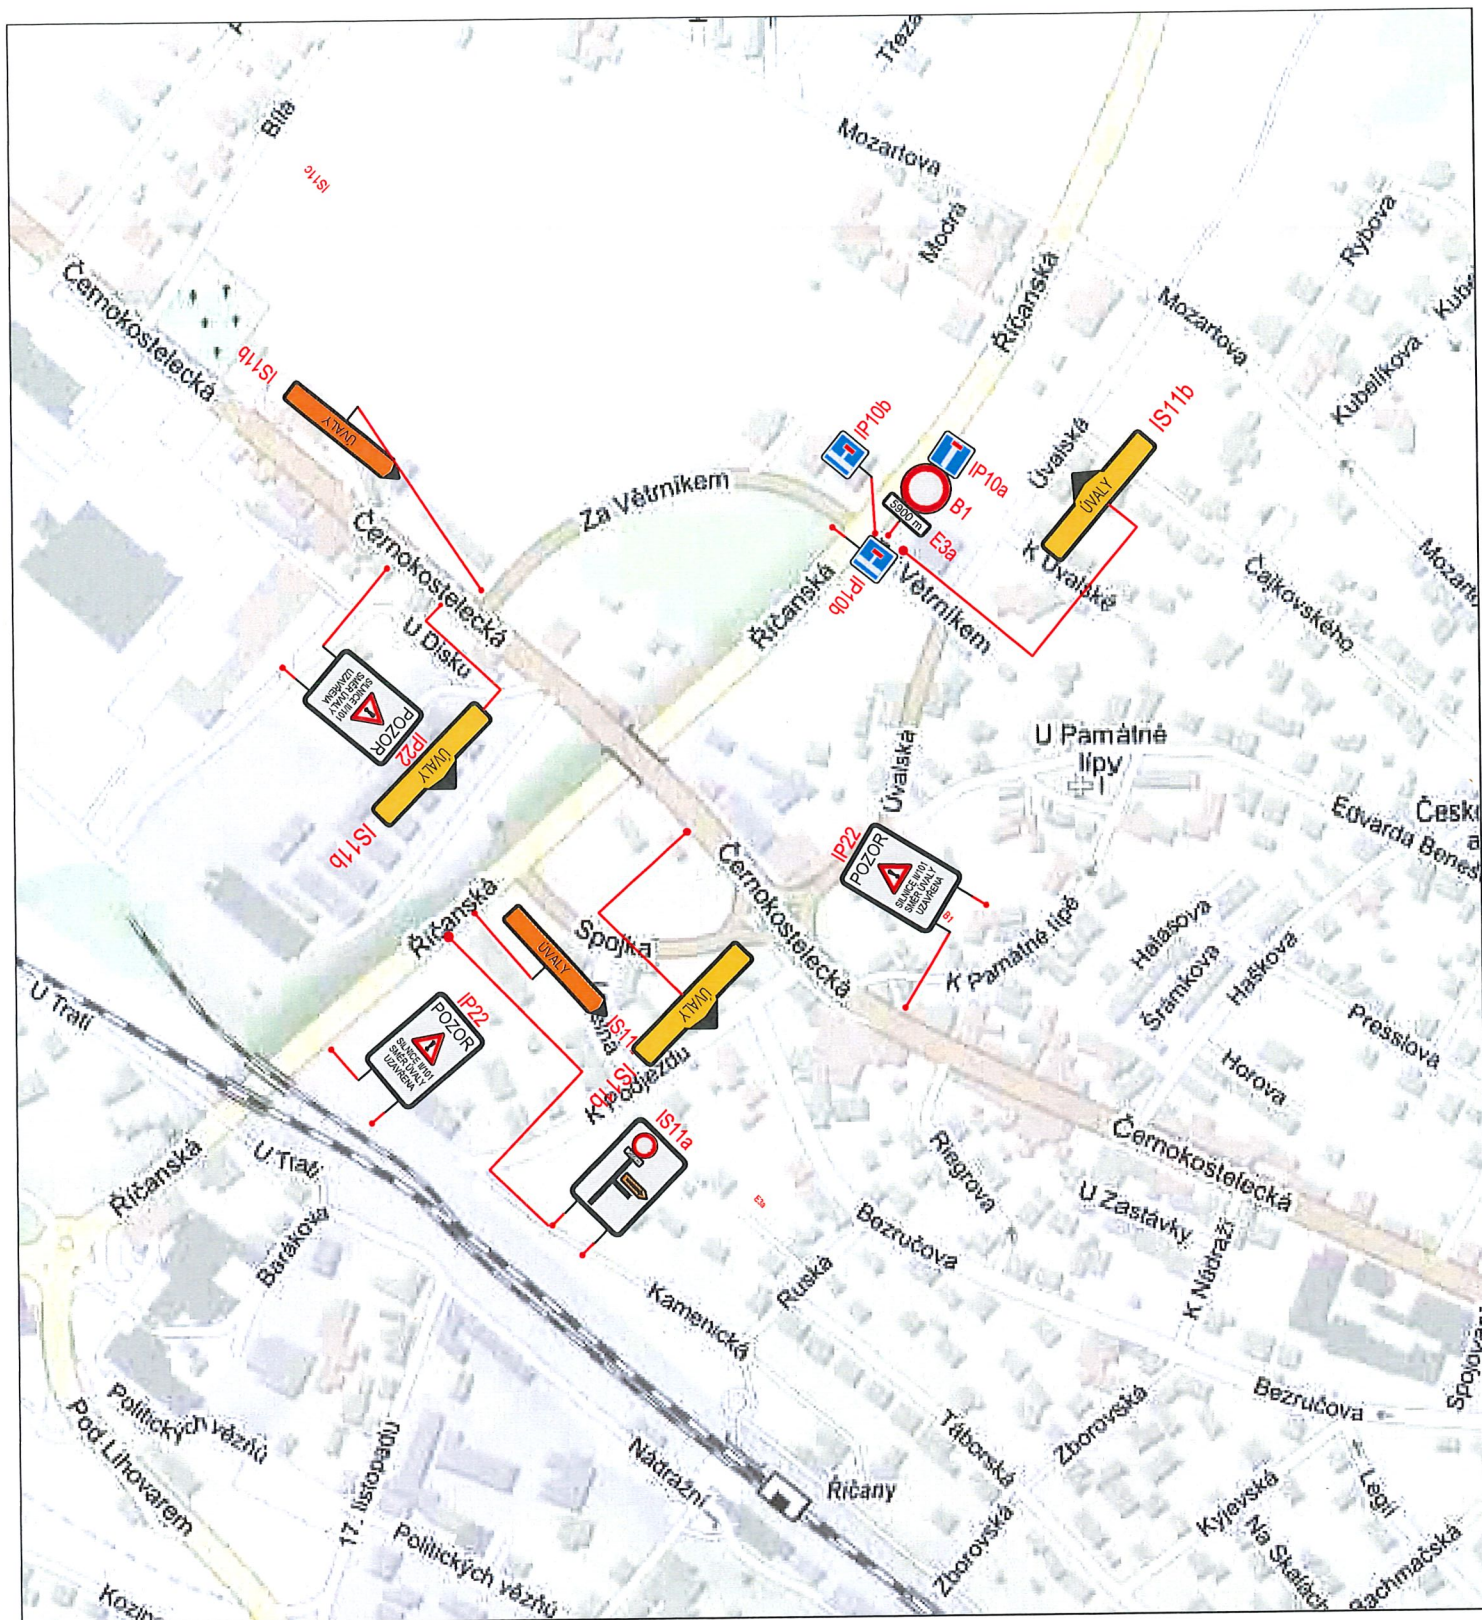


Umístění nového dopravního značení je pouze orientační. Přesné umístění určí odpovědná osoba dle místních poměrů.

Zdroj mapového podkladu: mapy.cz

Zdroj mapového podkladu: mapy.cz

INVESTOR: KSÚS střečeského kraje		AKCE: Oprava pozemní komunikace II/101 Sluřice - Zlatá		
KRAJ: Střečeský		PŘÍLOHA: objízdná trasa		
OBEČ: Křenice, Sluřice Zlatá				
PROJEKTANT: 3K ZNAČKY s.r.o. Jiráskova 1519, 251 01 Říčany tel.: +420 323 601 237 www.3kznackyy.cz 		VYPRACOVAL: Ing. Jan Vaněk	KOPIE Č.:	PŘÍLOHA Č.:
		FORMÁT A4: 1 x A4		B.2
		DATUM: 09/2018		
		MĚŘÍTKO: 1:750		
KOPÍROVÁNÍ A ROZMNOŽOVÁNÍ POUZE PO PŘEDCHOZÍM SOUHLASU 3K ZNAČKY s.r.o.				

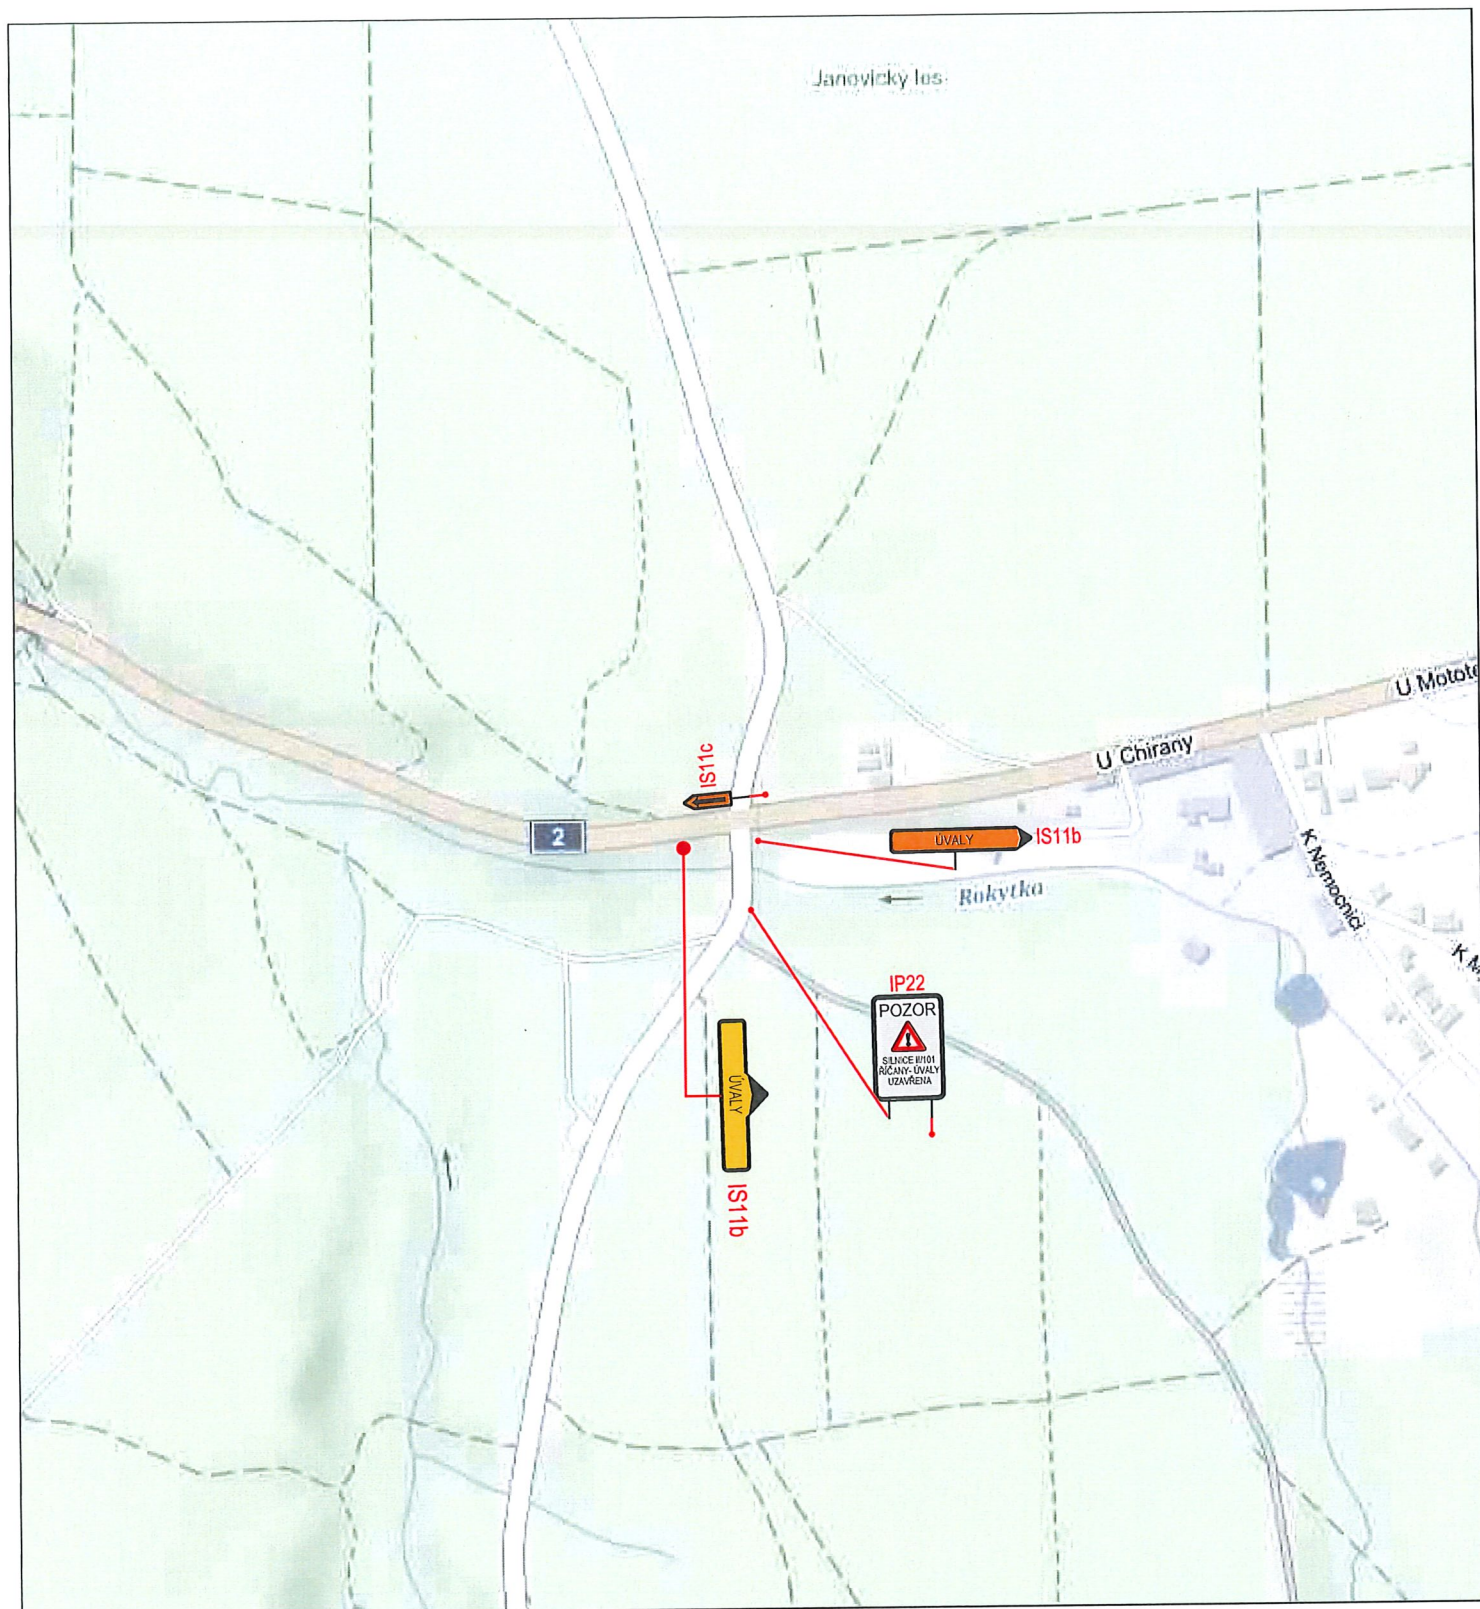


Umístění nového dopravního značení je pouze orientační. Přesné umístění určí odpovědná osoba dle místních poměrů.

Zdroj mapového podkladu: mapy.cz

Zdroj mapového podkladu: mapy.cz

INVESTOR: KSÚS středočeského kraje		AKCE: Oprava pozemní komunikace II/101 Sluštice - Zlatá			
KRAJ: Středočeský		PŘÍLOHA: objízdná trasa			
OBEC: Křenice, Sluštice Zlatá					
PROJEKTANT: 3K ZNAČKY s.r.o.		VYPRACOVAL: Ing. Jan Vaněk		KOPIE Č.:	PŘÍLOHA Č.:
 Jiráskova 1519, 251 01 Říčany tel.: +420 323 601 237 www.3kznacky.cz		FORMÁT A4: 1 x A4			B.3
		DATUM: 09/2018			
		MĚŘÍTKO: 1:750			
KOPÍROVÁNÍ A ROZMNOŽOVÁNÍ POUZE PO PŘEDCHOZÍM SOUHLASU 3K ZNAČKY s.r.o.					

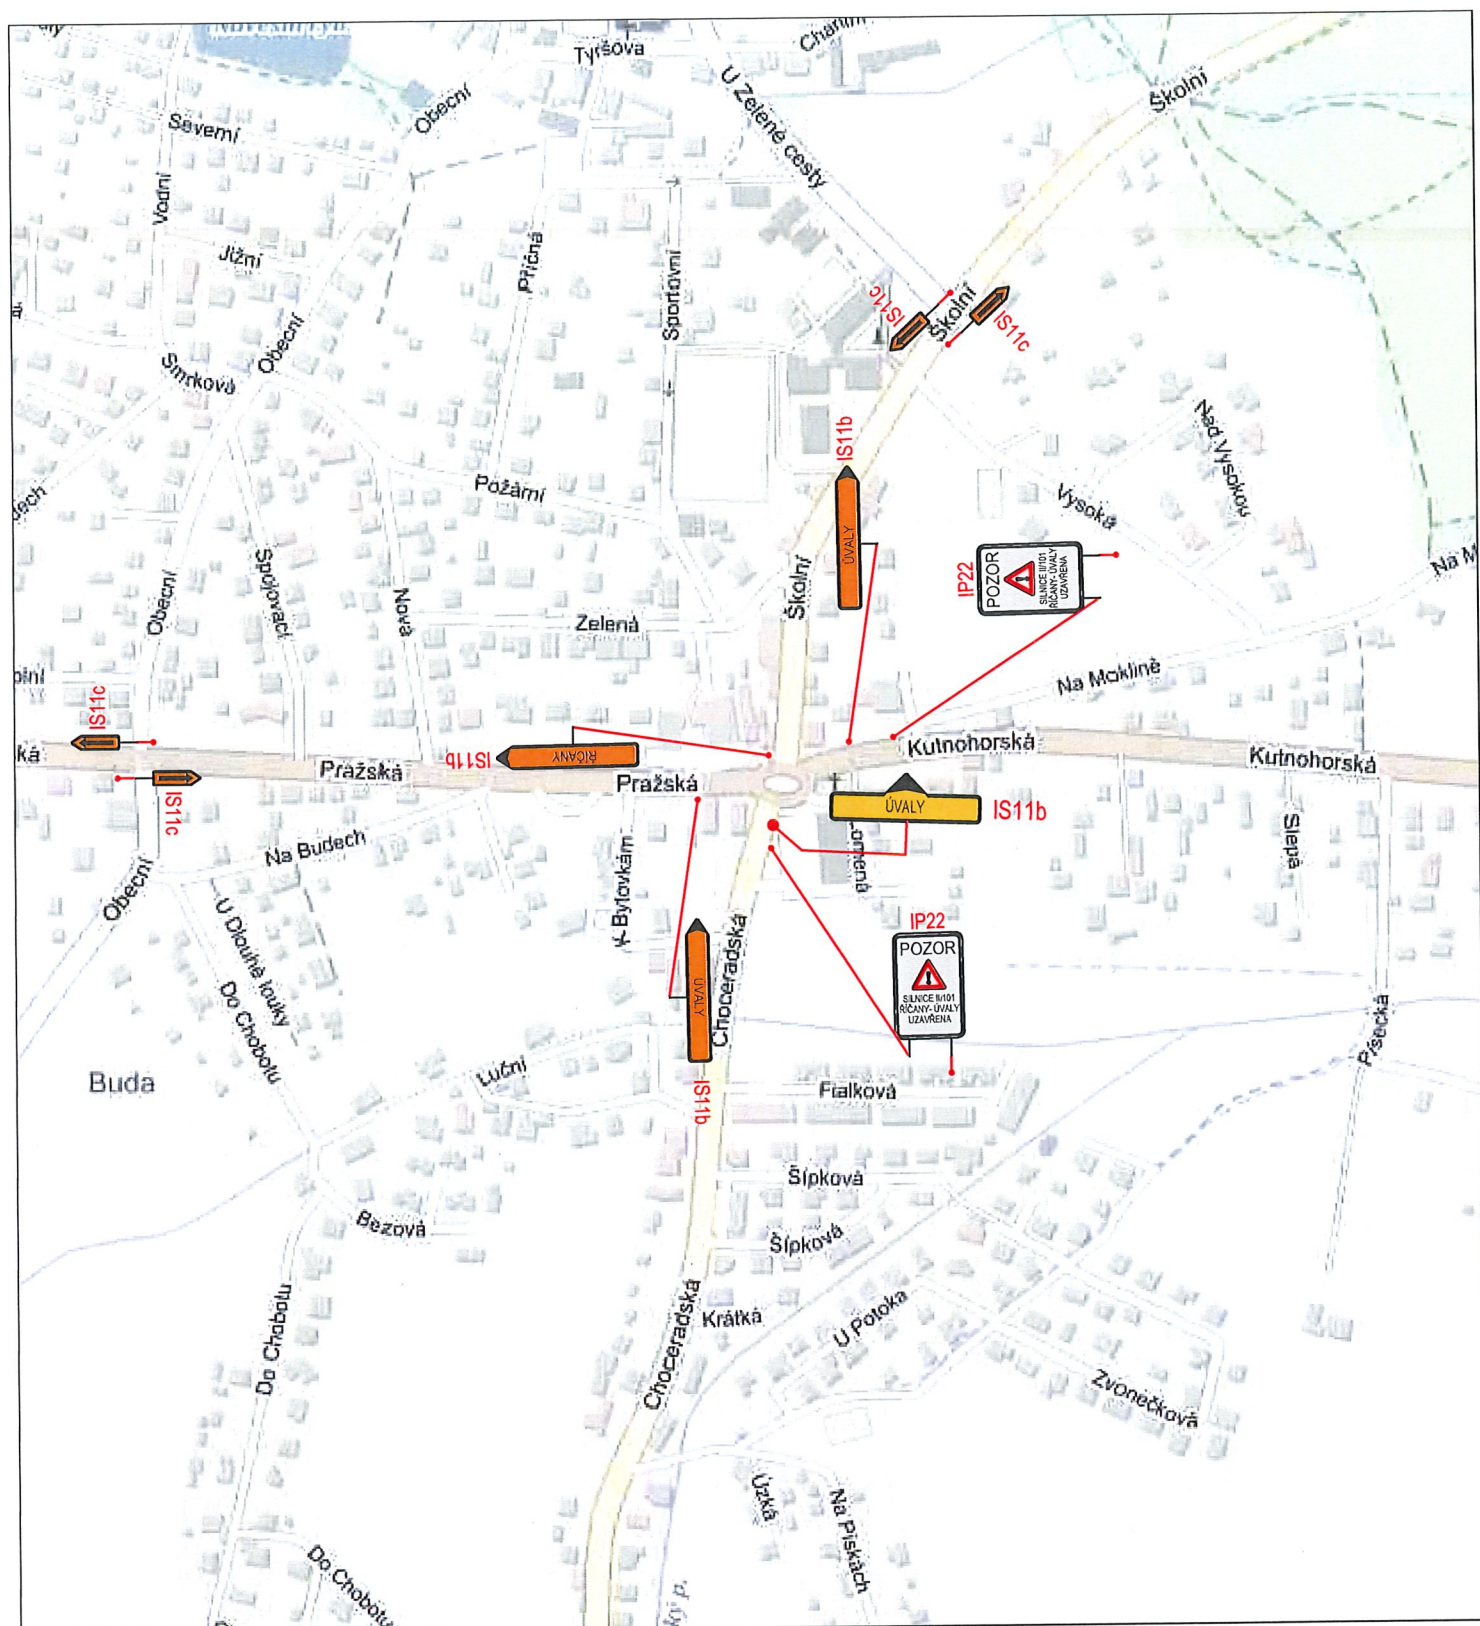


Umístění nového dopravního značení je pouze orientační. Přesné umístění určí odpovědná osoba dle místních poměrů.

Zdroj mapového podkladu: mapy.cz

Zdroj mapového podkladu: mapy.cz

INVESTOR: KSÚS střečočeského kraje		AKCE: Oprava pozemní komunikace II/101 Sluřice - Zlatá			
KRAJ: Střečočeský		PŘÍLOHA: objízdná trasa			
OBEC: Křenice, Sluřice Zlatá					
PROJEKTANT: 3K ZNAČKY s.r.o. Jiráskova 1519, 251 01 Říčany tel.: +420 323 601 237 www.3kznacky.cz		VYPRACOVAL: Ing. Jan Vaněk		KOPIE Č.:	PŘÍLOHA Č.:
		FORMÁT A4: 1 x A4			B.4
		DATUM: 09/2018			
		MĚŘÍTKO: 1:750			
KOPÍROVÁNÍ A ROZMNOŽOVÁNÍ POUZE PO PŘEDCHOZÍM SOUHLASU 3K ZNAČKY s.r.o.					

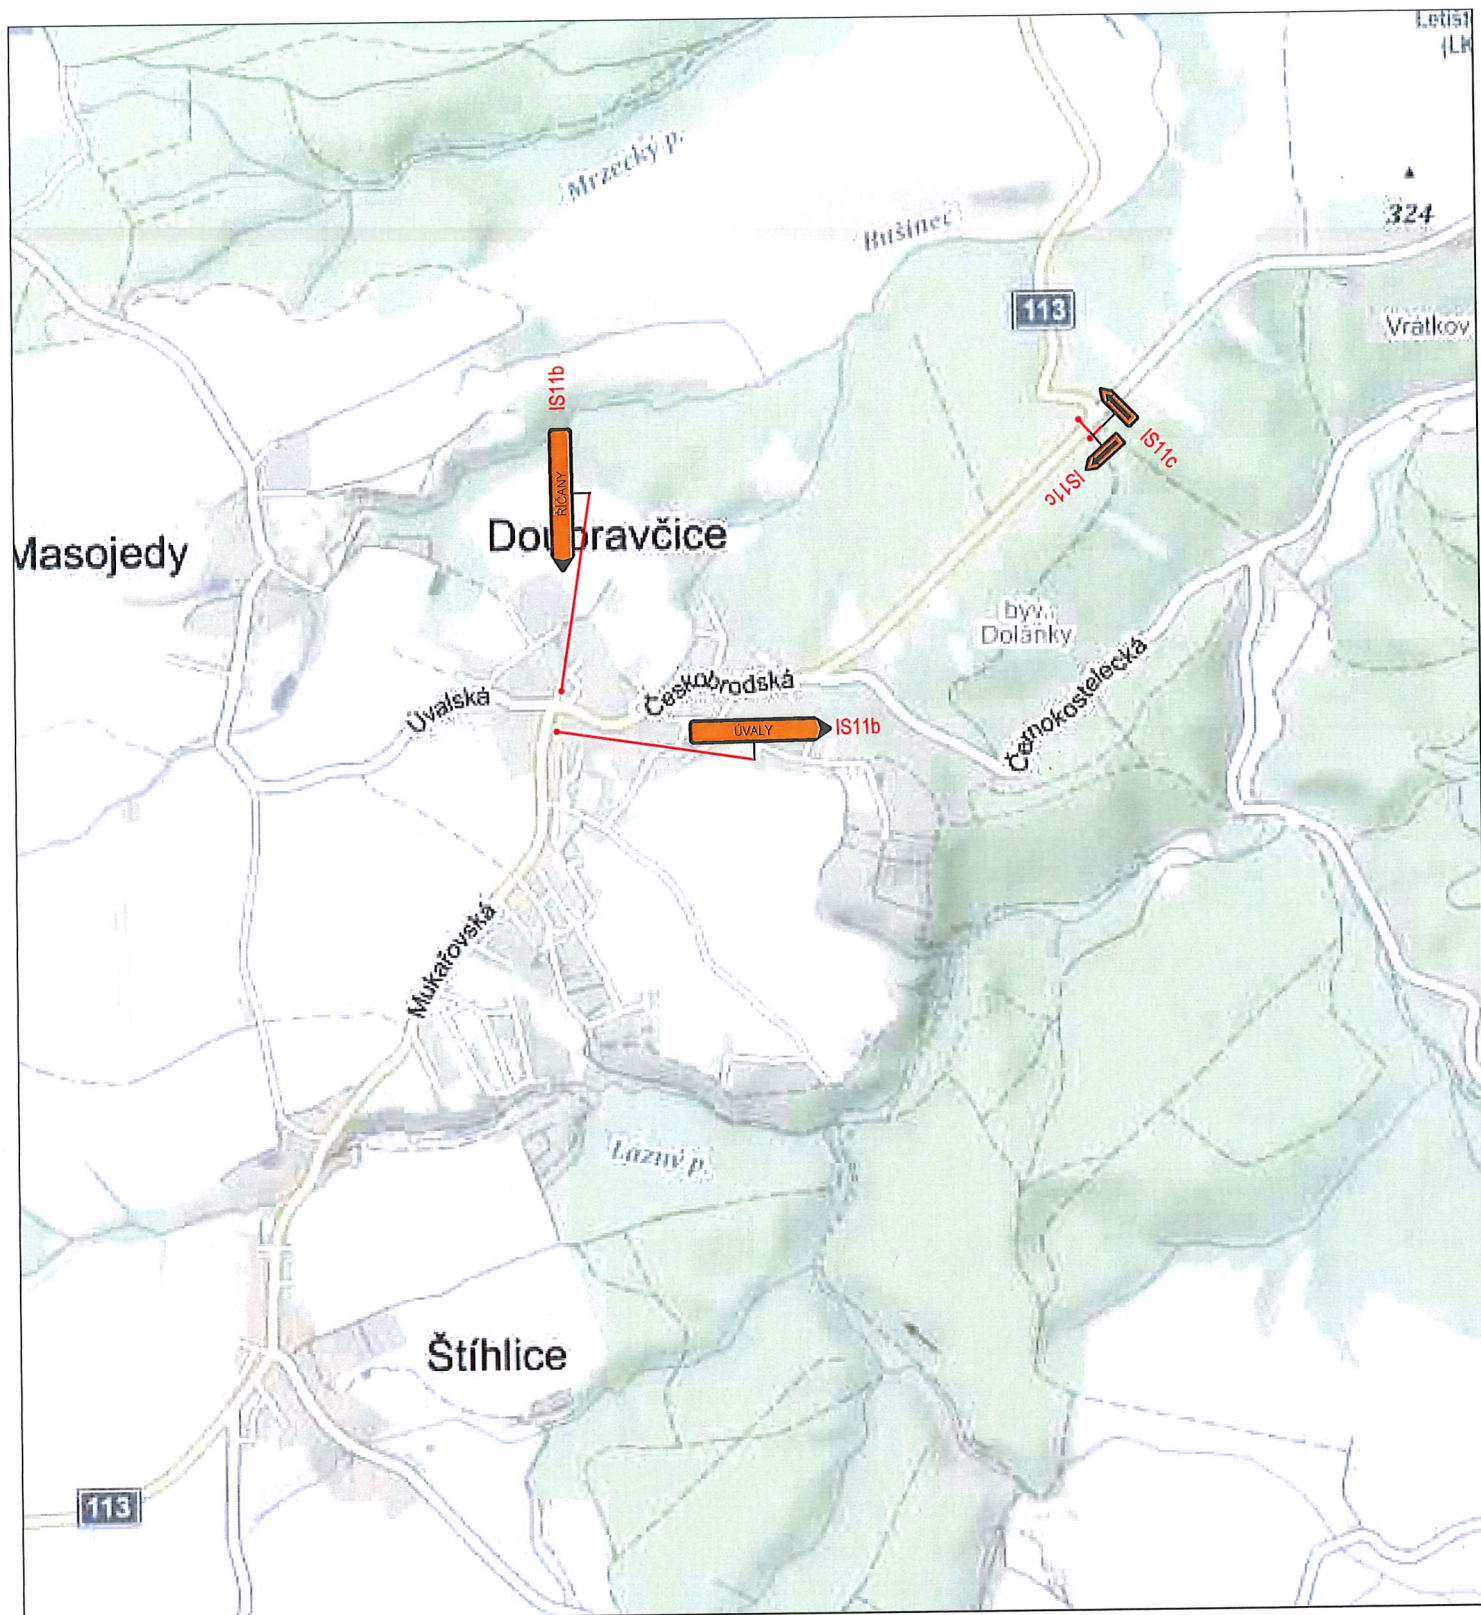


Umístění nového dopravního značení je pouze orientační. Přesné umístění určí odpovědná osoba dle místních poměrů.

Zdroj mapového podkladu: mapy.cz

Zdroj mapového podkladu: mapy.cz

INVESTOR: KSÚS středočeského kraje		AKCE: Oprava pozemní komunikace II/101 Sluštice - Zlatá	
KRAJ: Středočeský	PŘÍLOHA: objízdná trasa		
OBEC: Křenice, Sluštice Zlatá			
PROJEKTANT: 3K ZNAČKY s.r.o. Jiráskova 1519, 251 01 Říčany tel.: +420 323 601 237 www.3kznacky.cz	VYPRACOVAL: Ing. Jan Vaněk	KOPIE Č.:	PŘÍLOHA Č.: B.5
	FORMÁT A4: 1 x A4		
	DATUM: 09/2018		
	MĚŘÍTKO: 1:750		
KOPÍROVÁNÍ A ROZMNOŽOVÁNÍ POUZE PO PŘEDCHOZÍM SOUHLASU 3K ZNAČKY s.r.o.			

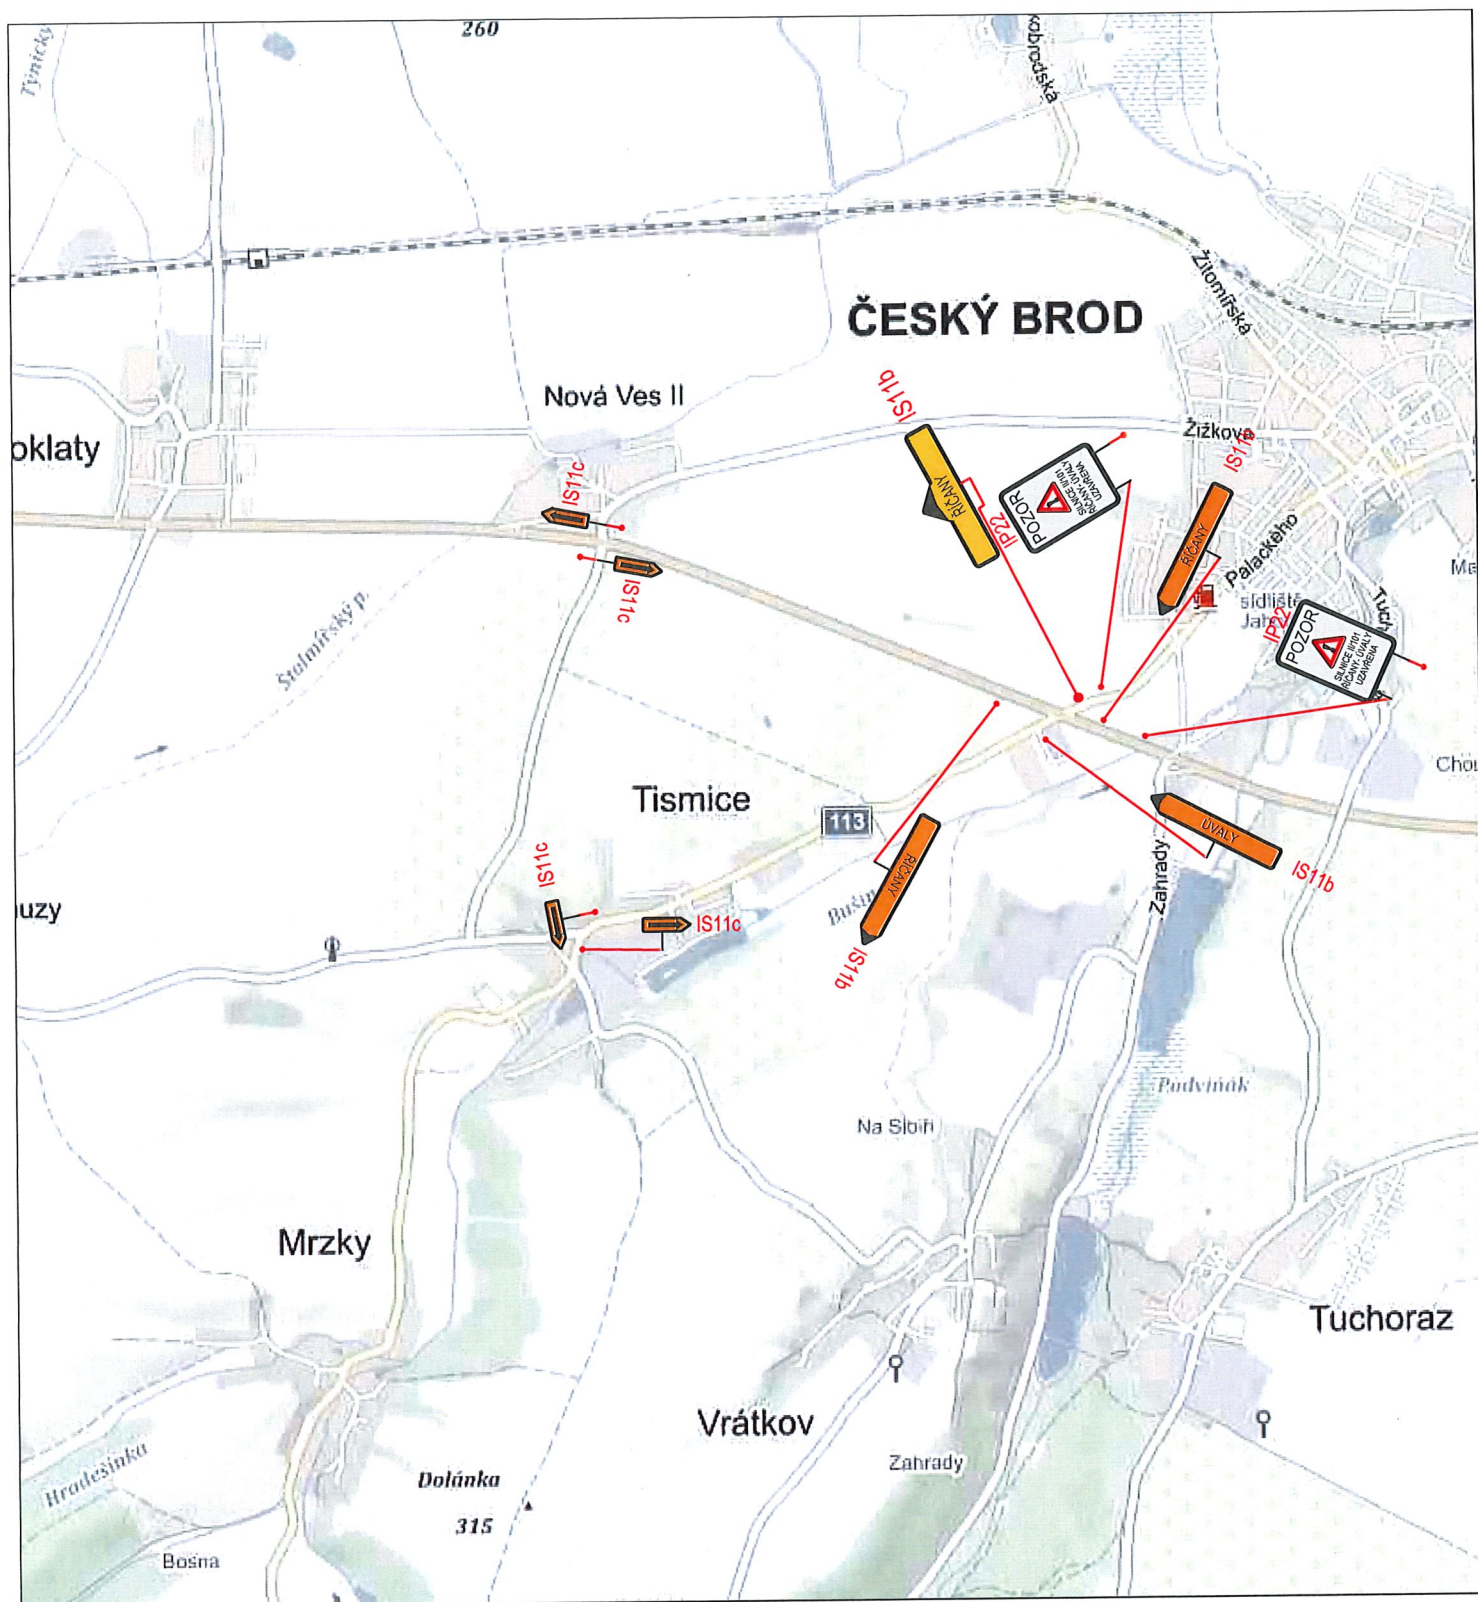


Umístění nového dopravního značení je pouze orientační. Přesné umístění určí odpovědná osoba dle místních poměrů.

Zdroj mapového podkladu: mapy.cz

Zdroj mapového podkladu: mapy.cz

INVESTOR: KSÚS středočeského kraje		AKCE: Oprava pozemní komunikace II/101 Sluštice - Zlatá			
KRAJ: Středočeský		PŘÍLOHA: objízdná trasa			
OBEC: Křenice, Sluštice Zlatá					
PROJEKTANT: 3K ZNAČKY s.r.o. Jiráskova 1519, 251 01 Říčany tel.: +420 323 601 237 www.3kznacky.cz 		VYPRACOVAL: Ing. Jan Vaněk	KOPIE Č.:	B.6	
		FORMÁT A4: 1 x A4			
		DATUM: 09/2018			
		MĚŘÍTKO: 1:750			
KOPÍROVÁNÍ A ROZMNOŽOVÁNÍ POUZE PO PŘEDCHOZÍM SOUHLASU 3K ZNAČKY s.r.o.					

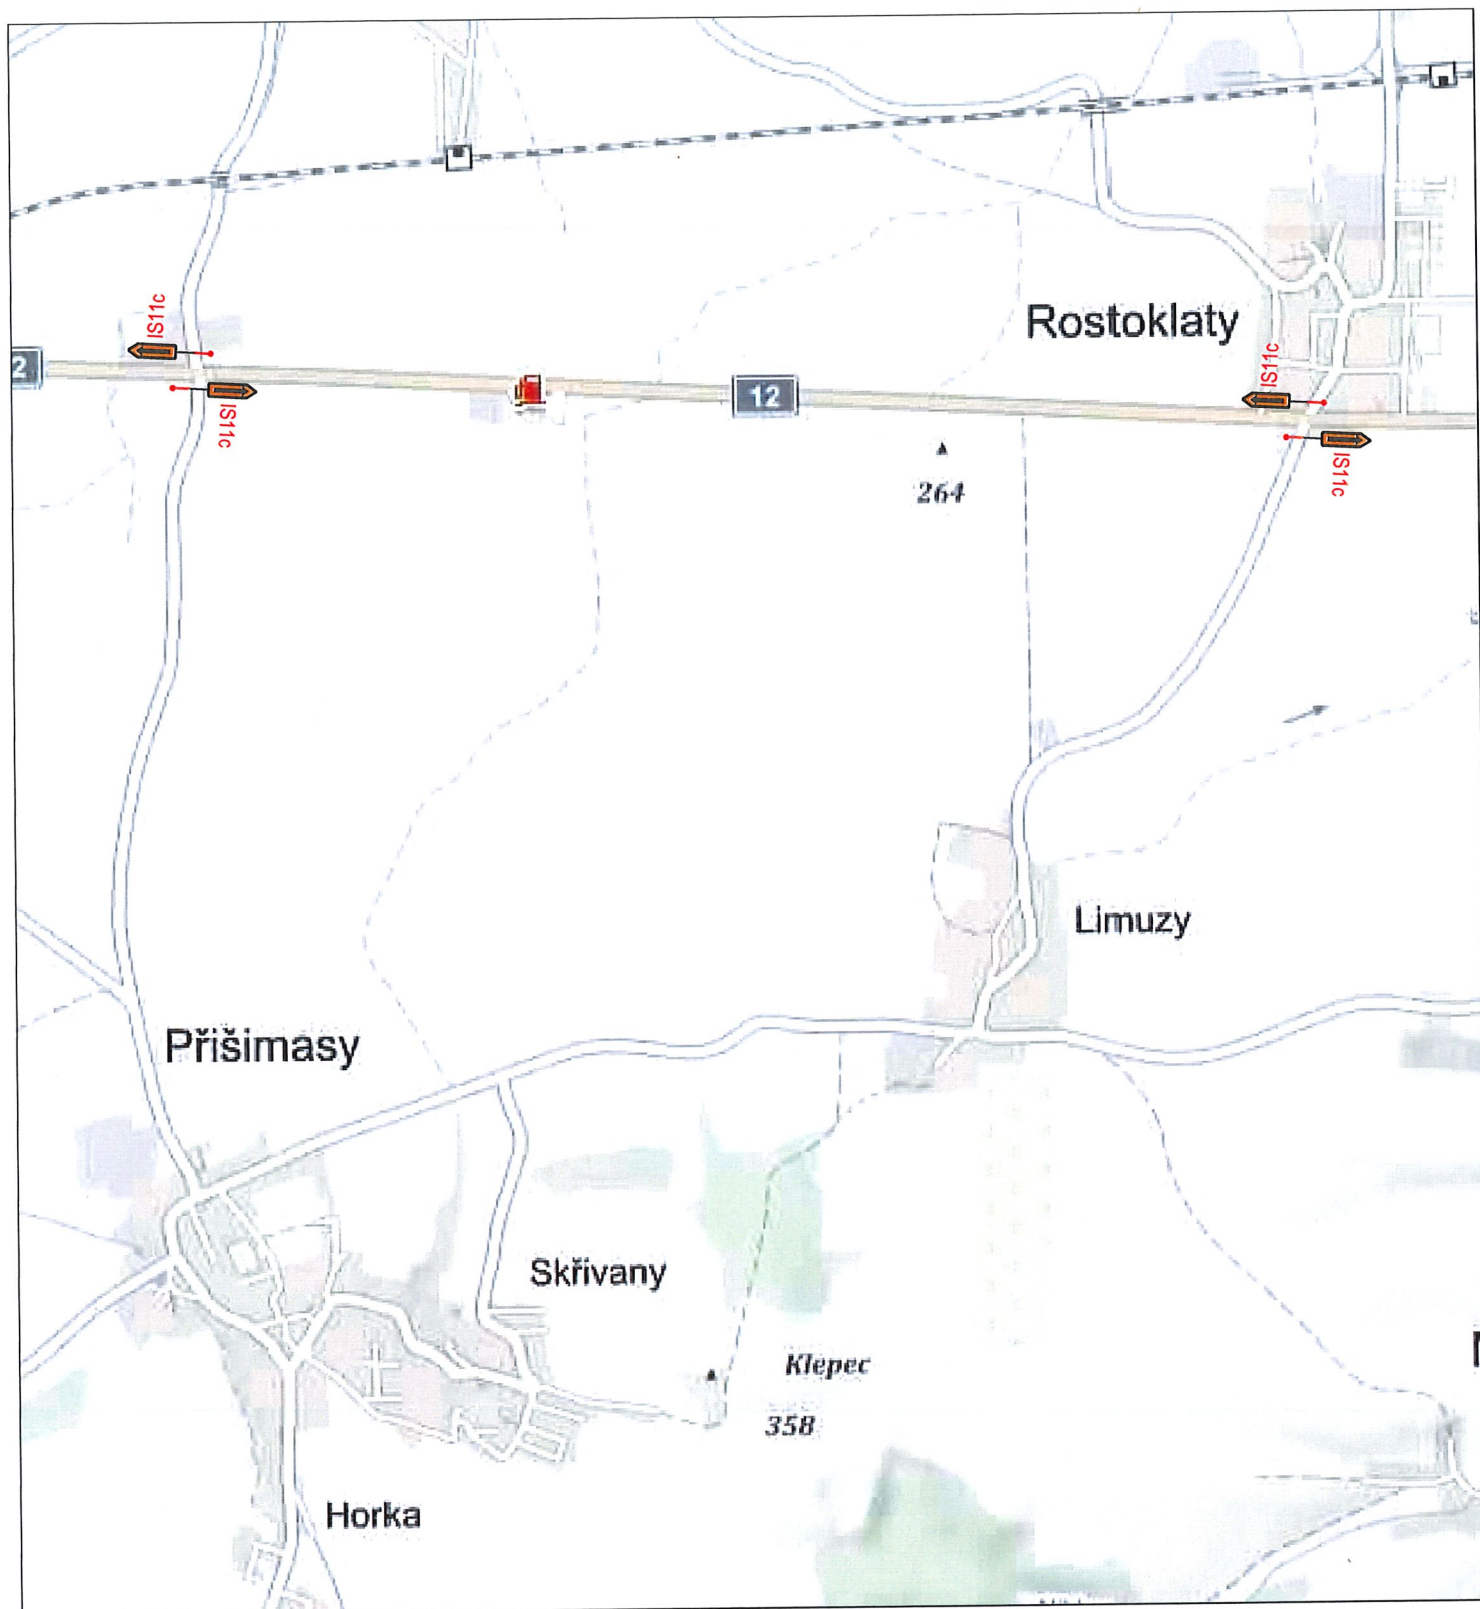


Umístění nového dopravního značení je pouze orientační. Přesné umístění určí odpovědná osoba dle místních poměrů.

Zdroj mapového podkladu: mapy.cz

Zdroj mapového podkladu: mapy.cz

INVESTOR: KSÚS stře​do​českého kraje		AKCE: Oprava pozemní komunikace II/101 Sluštice - Zlatá		
KRAJ: Stře​do​český		PŘÍLOHA: objízdná trasa		
OBEC: Křenice, Sluštice Zlatá				
PROJEKTANT: 3K ZNAČKY s.r.o. Jiráskova 1519, 251 01 Říčany tel.: +420 323 601 237 www.3kznacky.cz 		VYPRACOVAL: Ing. Jan Vaněk	KOPIE Č.:	PŘÍLOHA Č.:
		FORMÁT A4: 1 x A4		B.7
		DATUM: 09/2018		
		MĚŘÍTKO: 1:750		
KOPÍROVÁNÍ A ROZMNOŽOVÁNÍ POUZE PO PŘEDCHOZÍM SOUHLASU 3K ZNAČKY s.r.o.				

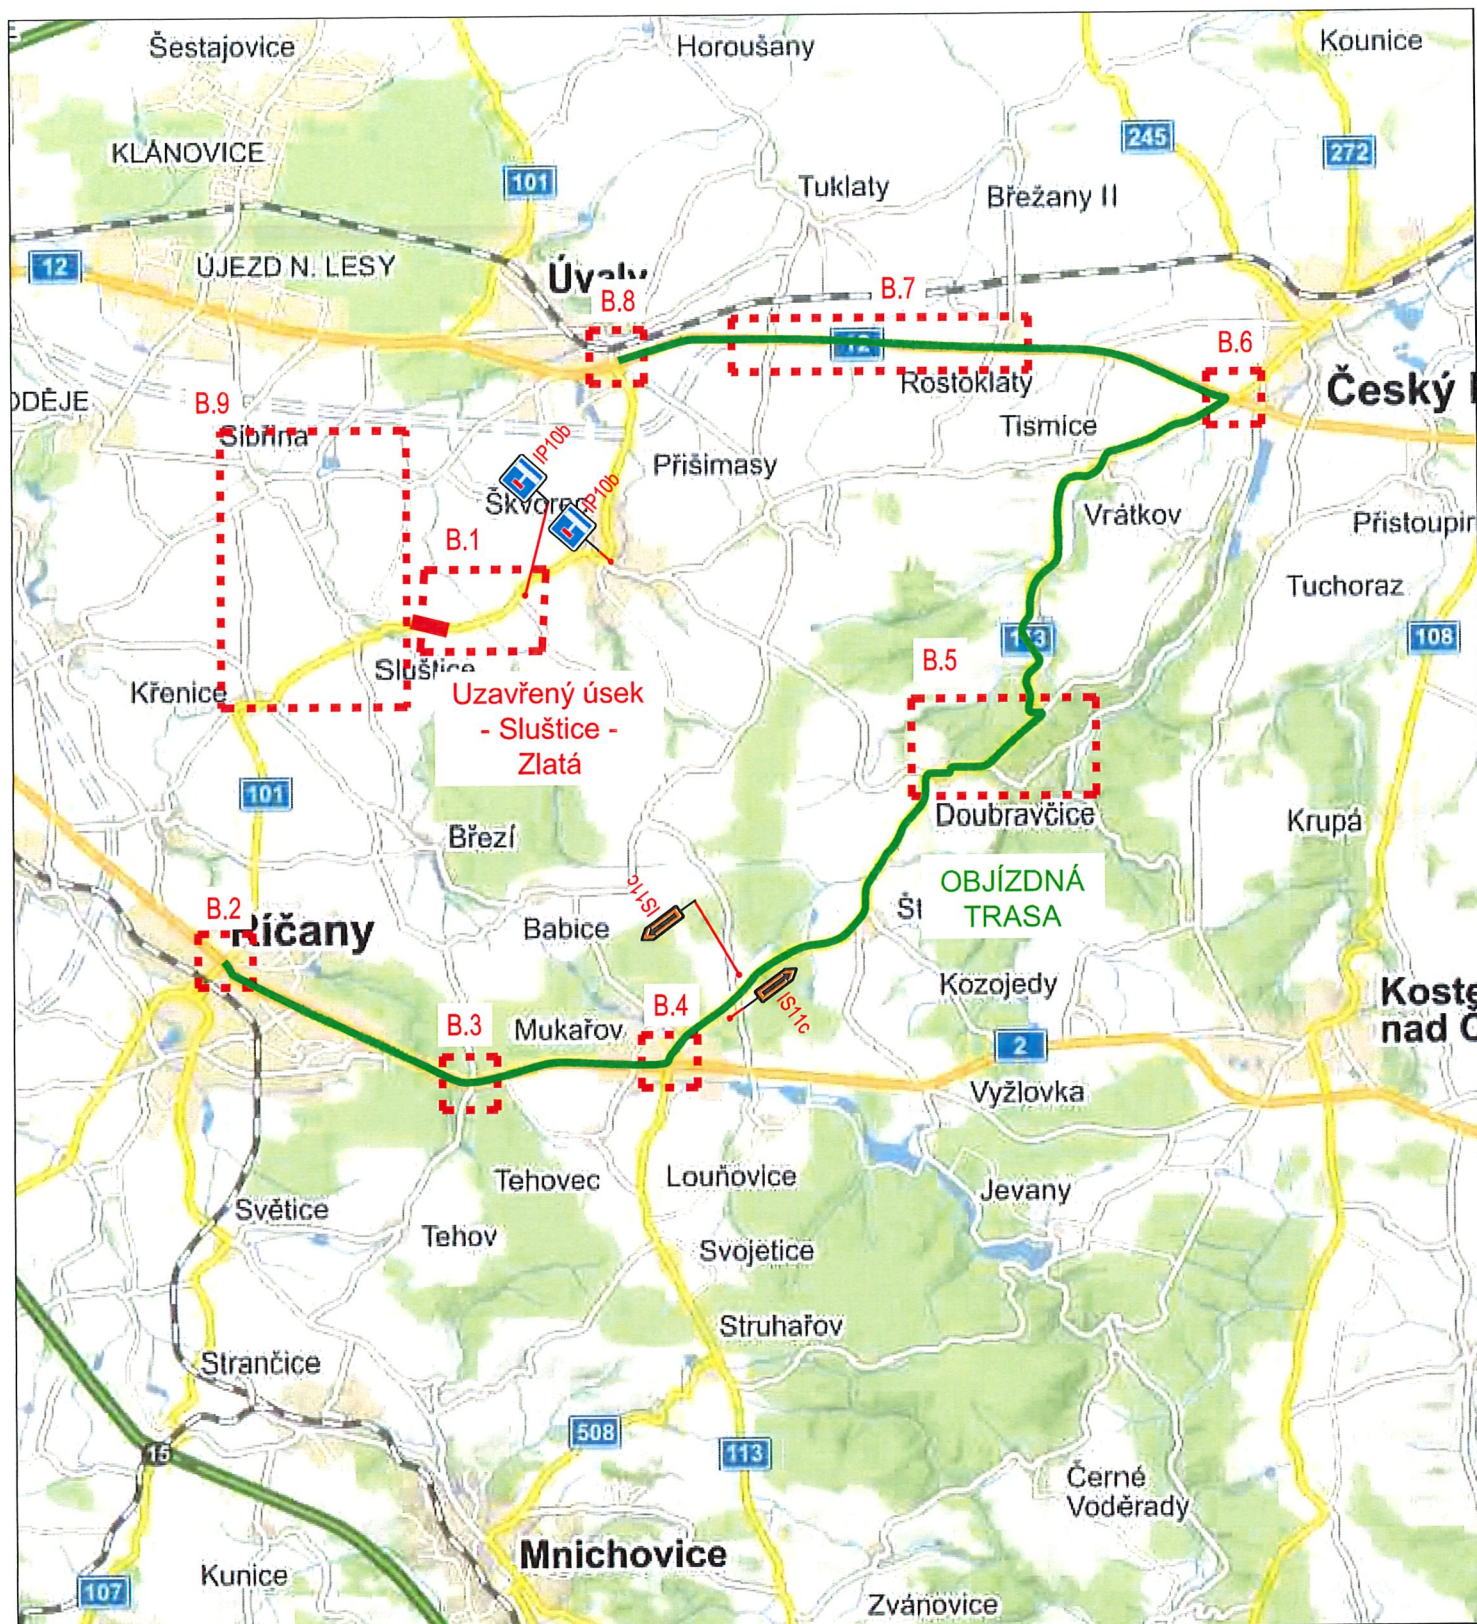

Umístění nového dopravního značení je pouze orientační. Přesné umístění určí odpovědná osoba dle místních poměrů.

Zdroj mapového podkladu: mapy.cz

zdroj: mapoveny podkladu: mapy.cz

INVESTOR: KSÚS střeđočeského kraje		AKCE: Oprava pozemní komunikace II/101 Křenice - Zlatá		
KRAJ: Střeđočeský		PŘÍLOHA: Přehledná mapa - úplná uzavírka Sluštice - Zlatá		
OBEC: Křenice, Sluštice Zlatá				
PROJEKTANT: 3K ZNAČKY s.r.o. Jiráskova 1519, 251 01 Říčany tel.: +420 323 601 237 www.3kznacky.cz 		VYPRACOVAL: Ing. Jan Vaněk	KOPIE Č.:	PŘÍLOHA Č.: B
		FORMÁT A4: 1 x A4		
		DATUM: 09/2018		
		MĚŘÍTKO: 1:750		
KOPÍROVÁNÍ A ROZMNOŽOVÁNÍ POUZE PO PŘEDCHOZÍM SOUHLASU 3K ZNAČKY s.r.o.				

7⁰⁰ ZAO. PTACS



akce: Zlatá - Sluštice, km: 125,790 - 126,250

datum	10.6.	11.6.	12.6.	13.6.	14.6.	15.6.	16.6.
plň uzavírka							
uzavírka, DZ							
fréza, sanace							
čištění krajnic, zametení, postřik							
ACL 16 vyrovnávka, sanace							
ACO 11S ohrusná vrstva							

proříznutí spáry a zalití, dosyp krajnic a VDZ bude provedeno s dočasným omezením za provozu od 17.6.

16.6. je rezerva s ohledem na klimatické podmínky a nepředvídatelné komplikace.

VDZ plast se bude realizovat do konce září /2019