



ZMĚNA Č. 1 ÚZEMNÍHO PLÁNU DOBROČOVICE

Upravený návrh Změny územního plánu pro opakované veřejné projednání

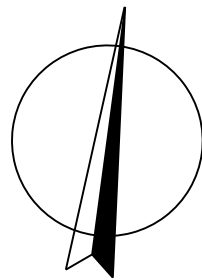

M.: 1:5000

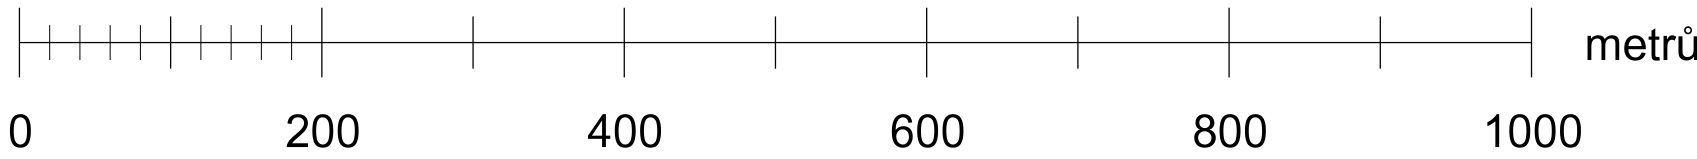

Legenda:

Hranice

	hranice řešeného území
	katastrální hranice
	hranice zastavěného území k 1. 1. 2018

Plochy s rozdílným způsobem využití

stav	návrh	
		bydlení rodinné (BR)
		občanské vybavení (OV)
		veřejná prostranství (VP)
		koridor dopravní infrastruktury (DS)
		technická infrastruktura (TI)
		vodní a vodohospodářské plochy (VH)
		zemědělské plochy (ZE)
		lesní plochy (LE)
		smíšené plochy nezastavěného území (SN)

Územní rezervy - určené ke zrušení

stav	návrh	
		vodní a vodohospodářské plochy (vodní nádrž Úvaly)
		vysokorychlostní železniční trať (koridor VRT)

Veřejná infrastruktura

stav	návrh	
		občanské vybavení

Ochrana přírodních hodnot

stav	návrh	
		LBC - lokální biocentrum - nový úsek
		LBC - lokální biocentrum - rušený úsek
		LBK - lokální biokoridor - nový úsek
		LBK - lokální biokoridor - rušený úsek
		rušení návrhu ochrany zeleně formou registrace VKP

Doplnění katastrální mapy

		domy doplněné do mapy
--	--	-----------------------



HLAVNÍ VÝKRES - URBANISTICKÁ KONCEPCE
A KONCEPCE USPOŘÁDÁNÍ KRAJINY

KADLEC K.K. NUSLE spol. s r.o. Chaberská 3, 182 00 Praha 8 Tel./fax : 284 680 740, 284 680 750 e-mail: posta@kadleckk.cz www.kadleckk.cz			
Projektant: Ing.arch. Daniela Binderová	Oborný projektant:	Operator: Kateřina Benáková Štěpán Klumppar	
Pořizovatel: Obecní úřad Dobručovice	Schvalovací orgán: Zastupitelstvo obce Dobručovice	Číslo smlouvy: 423/2013	
Akce: ZMĚNA Č. 1 ÚZEMNÍHO PLÁNU DOBROČOVICE Upravený návrh Změny územního plánu pro opakované veřejné projednání		Datum: 1. 2018	Výkres č.: A2.
Název výkresu: Hlavní výkres - urbanistická koncepce a koncepce uspořádání krajiny		Měřítko: 1 : 5000	Kopie č.: