



rozšíření výhledové vymezení
státní z betonových dílců

květináči prostor
s prstířskem

Podzemní
hasičská
hasičská

přechodová
stanice
kanalizace
posiluje
vizuální
síť

výhledová
bariéra v
průhledu na
keř

eroze břehů
zmenšuje
využitelný
prostor

chybějící
možnost
průchodu
kolem
přehledu

květinice

komunikace III. třídy
stavebně
nenastavená

úvaly

prostor
nášší
není
čistě
vymezen

kontejner
na
příchod
odpadu

posiluje
vizuální
síť

obstavení
busu

obstavení
busu

LEGENDA

- BUDOVI
- KOMUNIKACE
- VODA
- KATASTR
- POLOHOPIŠ
- VJEZDY, VSTUPY
- POPIS

ÚZEMNÍ STUDIE CENTRA OBCE DOBRUČOVICE

<p>OBJEDNATEL obce Dobručovice Dobručovice 38, 250 82 Úvaly</p>	<p>PORÍZOVATEL Obecní úřad Dobručovice Kvalifikovaná osoba: Ing. arch. Zdeněk Kindl</p>	<p>ZPRACOVATEL IUCH architektura MgA. Jakub Chuchlík Ing. Marie Gelová Ing. Kvetoslav Šyrový</p>
--	--	---

VÝKRES PROBLÉMŮ

<p>MĚŘÍTKO 1:250</p>	<p>FORMÁT 891 x 840 mm (12 x A4)</p>	<p>DATUM říjen 2018</p>
---------------------------------	---	------------------------------------



LEGENDA			
	DLÁŽBA žulová kostka 15x15cm		VODA
	DLÁŽBA žulová kostka 15x15cm zatravněná spára		LITORÁLNÍ ZÓNA
	DLÁŽBA žulová kostka 5x5cm		BŘEHOVÝ POROST
	ASFALT		ŽIVÝ PLOT
	MLAT		STROM stávající
	DŘEVO		STROM nový
	TRÁVNÍK		NAVRHOVANÉ OBJEKTY


ÚZEMNÍ STUDIE CENTRA OBCE DOBRŮČOVICE

OBJEDNATEL obce Dobručovice Dobručovice 38, 250 82 Úvaly	PORÍZOVATEL Obecní úřad Dobručovice Kvalifikovaná osoba: Ing. arch. Zdeněk Kindl	ZPRACOVATEL IUCH architektura MgA. Jakub Chuchlík Ing. Marie Gelová Ing. Kvetoslav Šyrový
---	--	--

HLAVNÍ VÝRES



MĚŘÍTKO 1:250	FORMÁT 891 x 840 mm (12 x A4)	DATUM říjen 2018
-------------------------	---	----------------------------

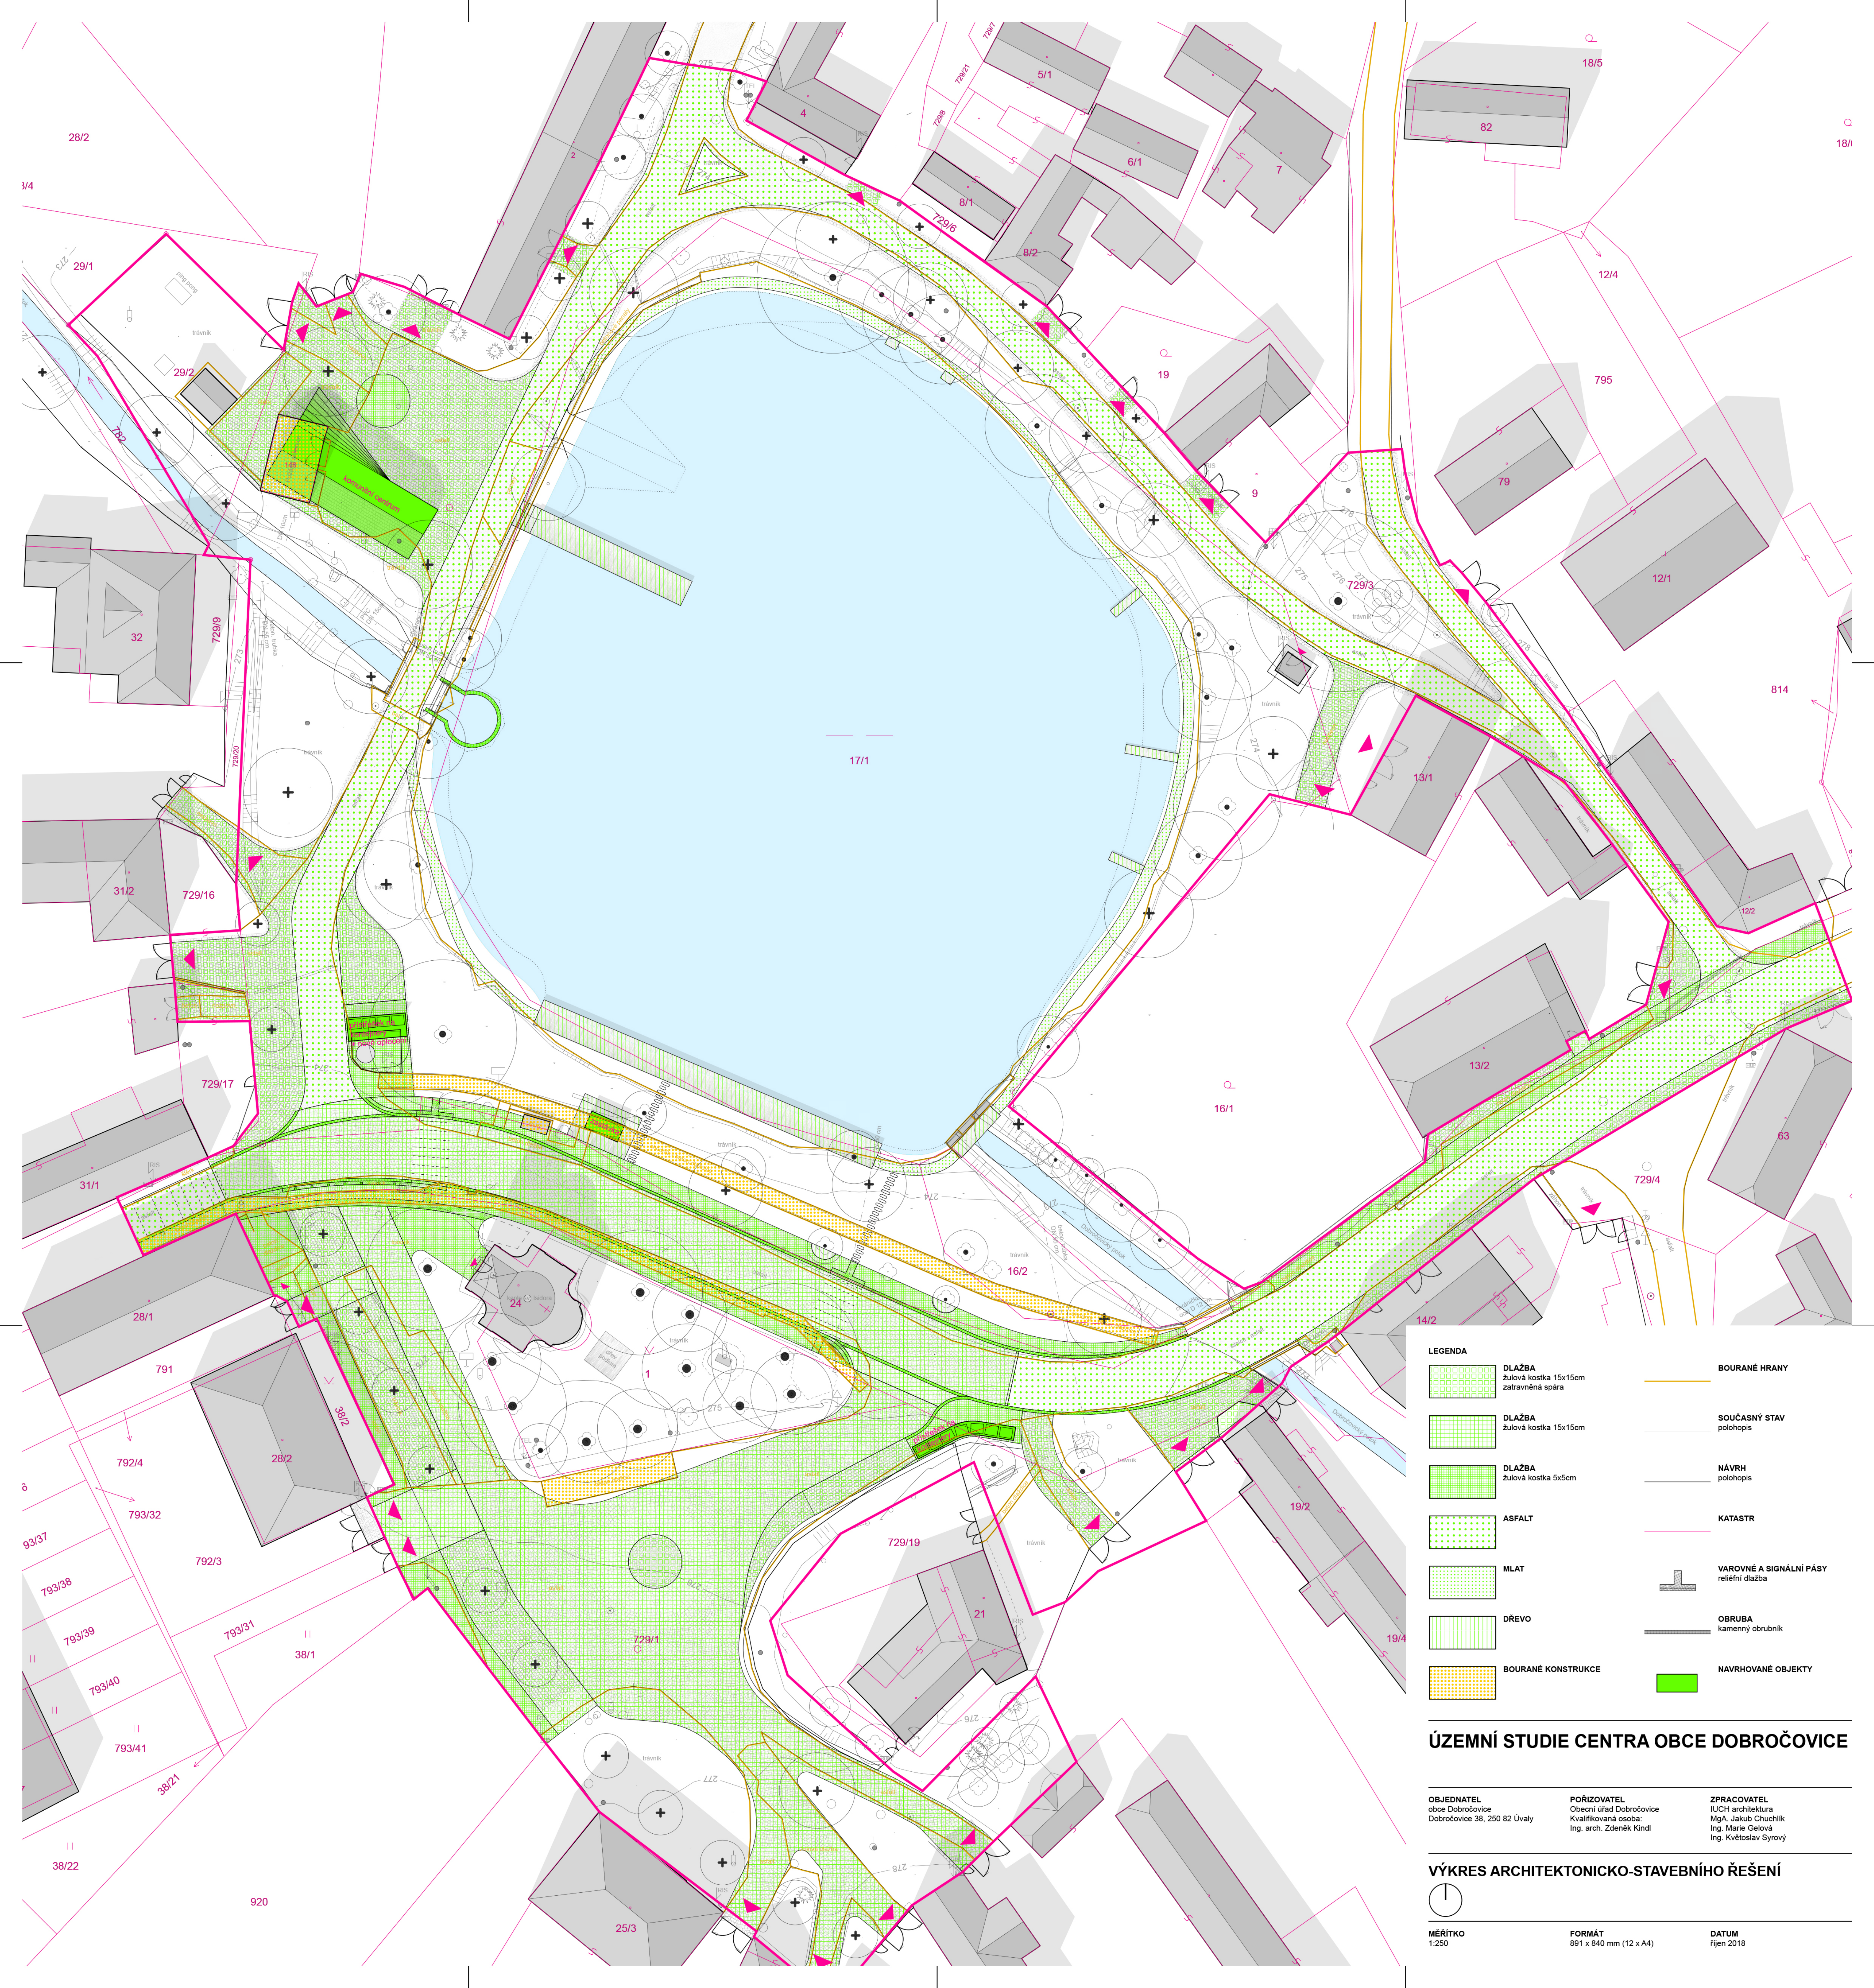


	DLAŽBA žulová kostka 15x15cm zatravněná spára		BOURANÉ HRANY
	DLAŽBA žulová kostka 15x15cm		SOUČASNÝ STAV polohopis
	DLAŽBA žulová kostka 5x5cm		NÁVRH polohopis
	ASFALT		KATASTR
	MLAT		VÁROVNÉ A SIGNÁLNÍ PÁSY reliévní dížba
	DŘEVO		OBRUBA kamenný obrubník
	BOURANÉ KONSTRUKCE		NAVROVANÉ OBJEKTY

ÚZEMNÍ STUDIE CENTRA OBCE DOBRUČOVICE

OBJEDNATEL obce Dobručovice Dobručovice 38, 250 82 Úvaly	PORÍZOVATEL Obecní úřad Dobručovice Kvalifikovaná osoba: Ing. arch. Zdeněk Kindl	ZPRACOVATEL IUCH architektura MgA. Jakub Chuchlík Ing. Marie Gelová Ing. Květoslav Širový
---	--	--

VÝKRES ARCHITEKTONICKO-STAVEBNÍHO ŘEŠENÍ

	MÉRITKO 1:250	FORMÁT 891 x 840 mm (12 x A4)	DATUM říjen 2018
--	-------------------------	---	----------------------------

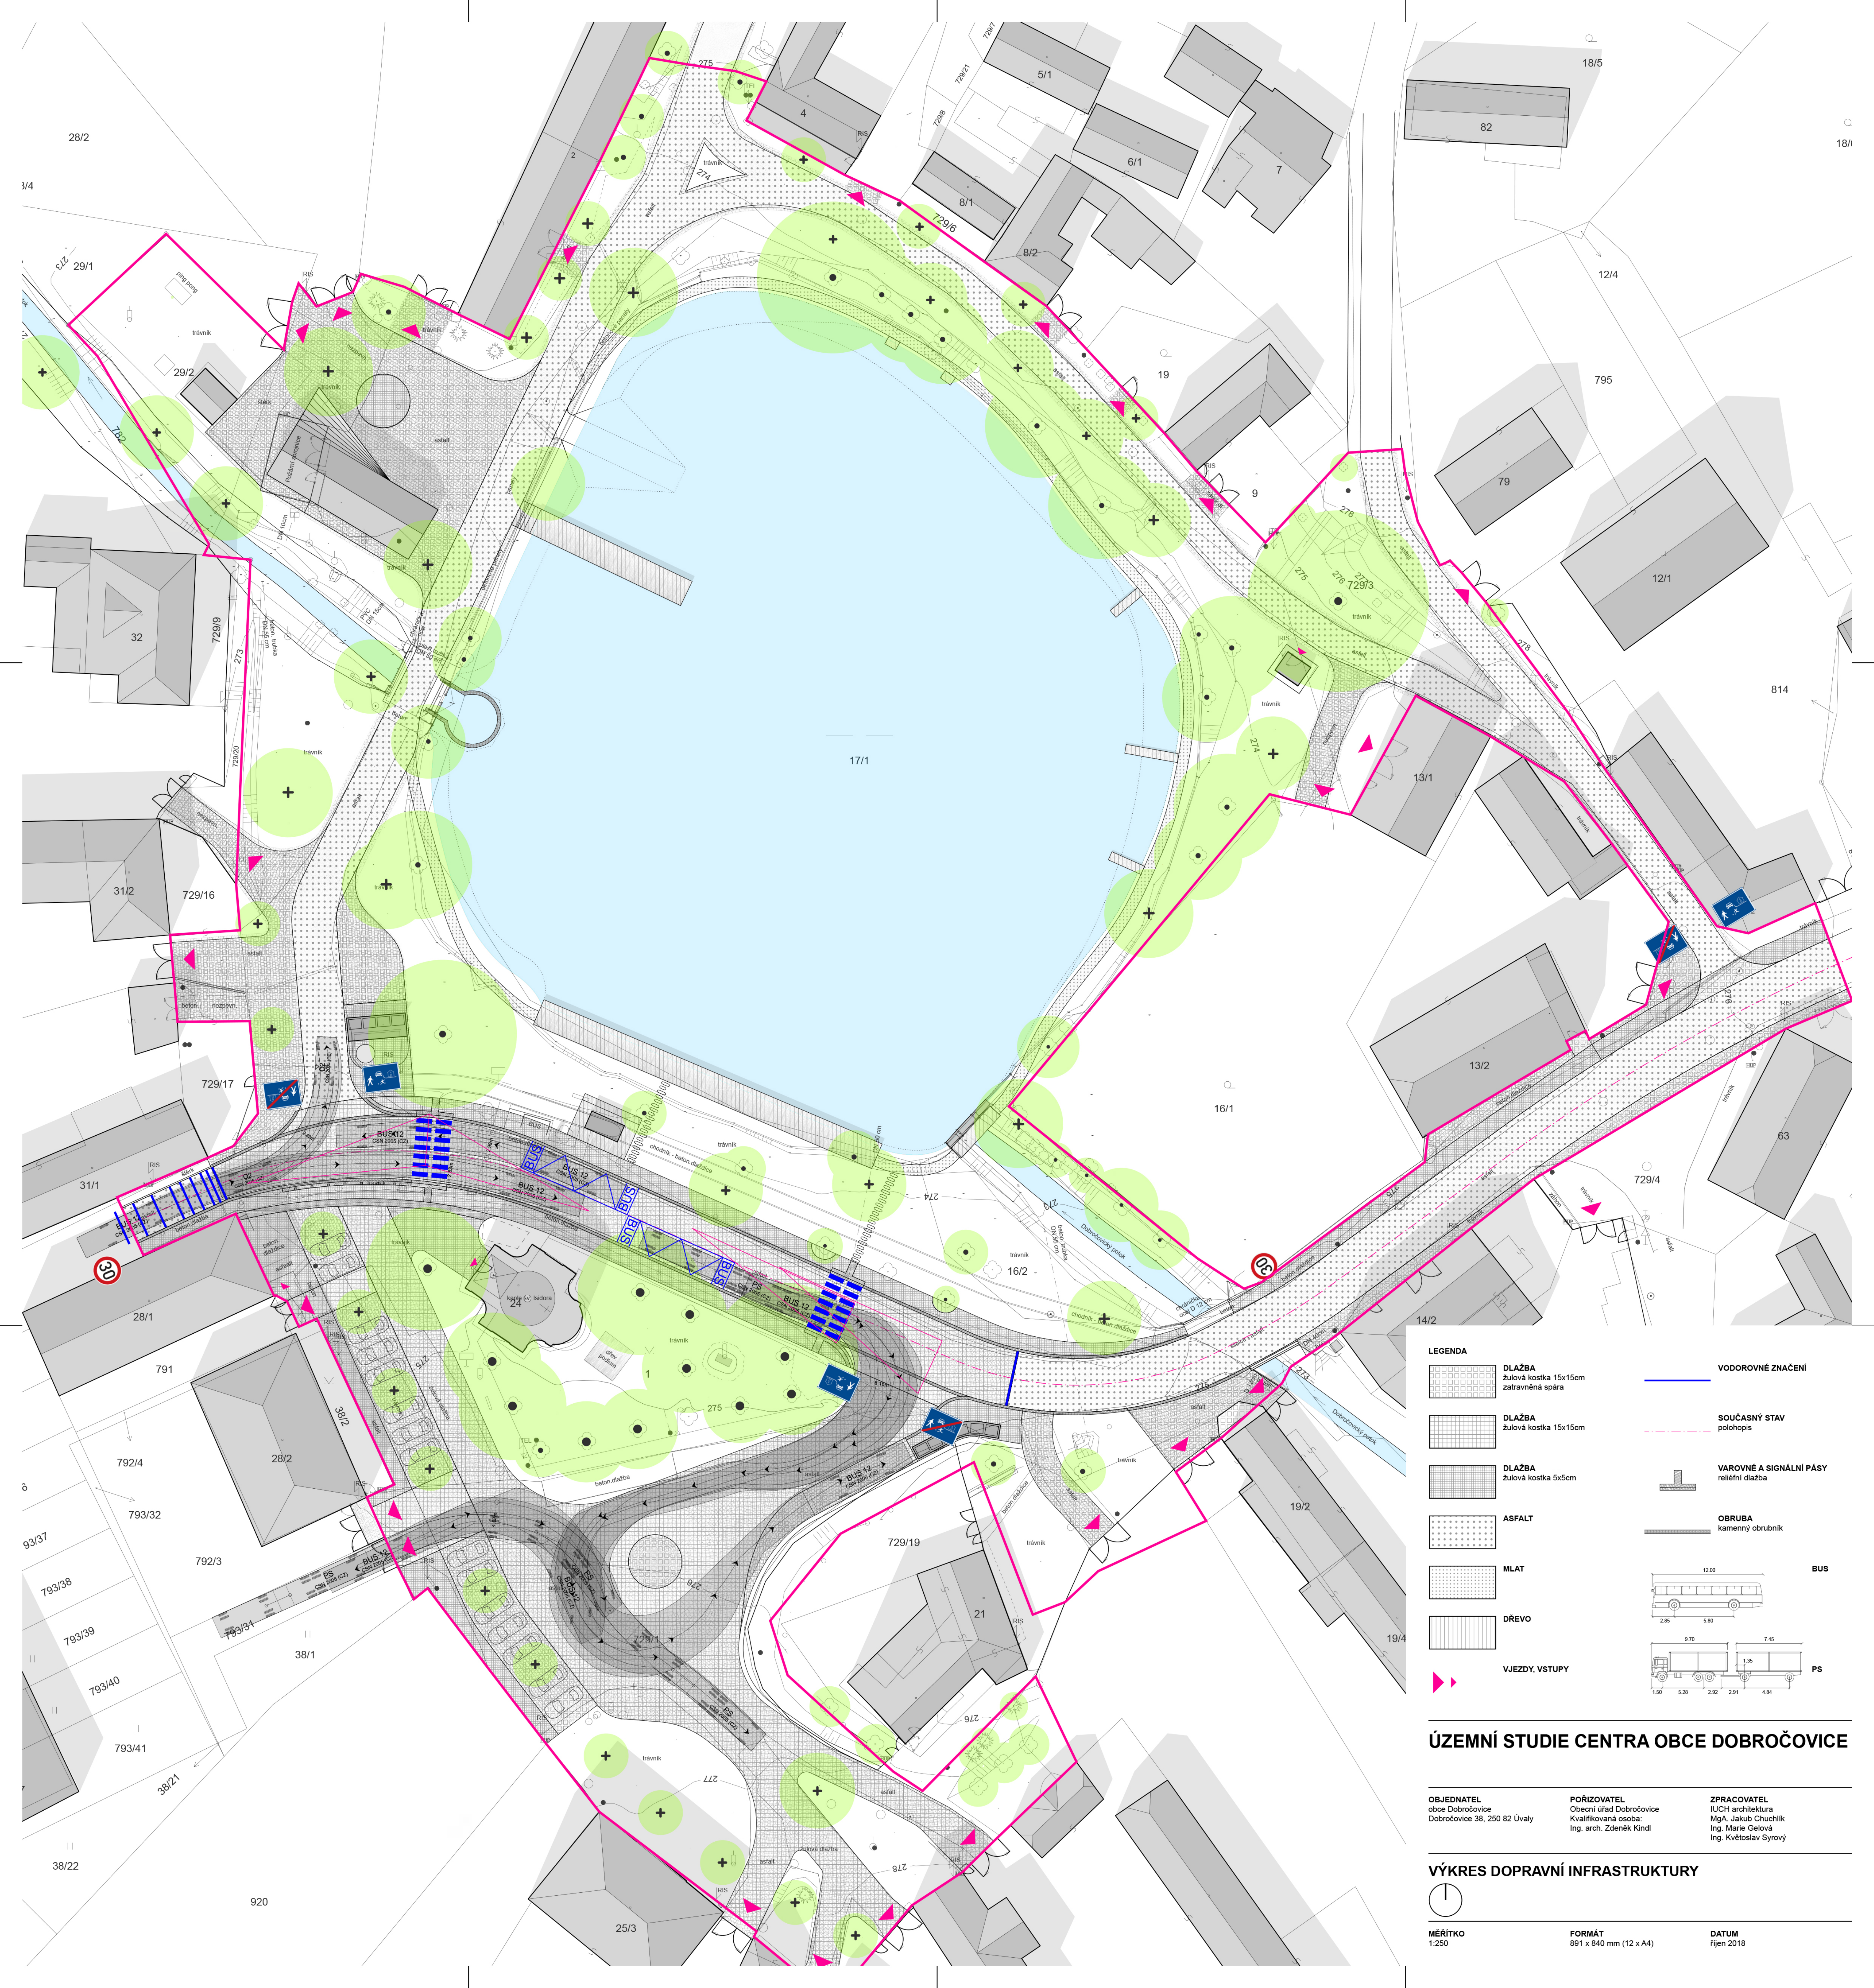

LEGENDA

	DLÁŽBA žulová kostka 15x15cm zatrávněná spára		VODOROVNÉ ZNAČENÍ
	DLÁŽBA žulová kostka 15x15cm		SOUČASNÝ STAV polohopis
	DLÁŽBA žulová kostka 5x5cm		VAROVNÉ A SIGNALNÍ PÁSY reliéfní dlažba
	ASFALT		OBRUBA kamenný obrubník
	MLAT		BUS
	DŘEVO		PS
	VJEZDY, VSTUPY		

ÚZEMNÍ STUDIE CENTRA OBCE DOBRUČOVICE

OBJEDNATEL obce Dobručovice Dobručovice 38, 250 82 Úvaly	PORÍZOVATEL Obecní úřad Dobručovice Kvalifikovaná osoba: Ing. arch. Zdeněk Kindl	ZPRACOVATEL IUCH architektura MgA. Jakub Chuchlík Ing. Marie Gelová Ing. Květoslav Šyrový
---	--	--

VÝKRES DOPRAVNÍ INFRASTRUKTURY

	MÉRITKO 1:250	FORMÁT 891 x 840 mm (12 x A4)	DATUM říjen 2018
--	-------------------------	---	----------------------------



LEGENDA

	DLAŽBA Žulová kostka 15x15cm zatravněná spára		VODA
	DLAŽBA Žulová kostka 15x15cm		LITORÁLNÍ ZÓNA
	DLAŽBA Žulová kostka 5x5cm		BŘEHOVÝ POROST
	ASFALT		ŽIVÝ PLOT
	MLAT		STROM - NOVÝ
	DŘEVO		STROM - PONECHÁVANÝ
	TRÁVNÍK		STROM - KÁCENÝ VE 2. ETAPĚ
			STROM - KÁCENÝ


ÚZEMNÍ STUDIE CENTRA OBCE DOBRUČOVICE

OBJEDNATEL obce Dobručovice Dobručovice 38, 250 82 Úvaly	PORÍZOVATEL Obecní úřad Dobručovice Kvalifikovaná osoba: Ing. arch. Zdeněk Kindl	ZPRACOVATEL IUCH architektura MgA. Jakub Chuchlík Ing. Marie Gelová Ing. Kvetoslav Syrový
--	---	---

VÝKRES VEGETACE



MÉRITKO 1:250	FORMÁT 891 x 840 mm (12 x A4)	DATUM říjen 2018
------------------	----------------------------------	---------------------

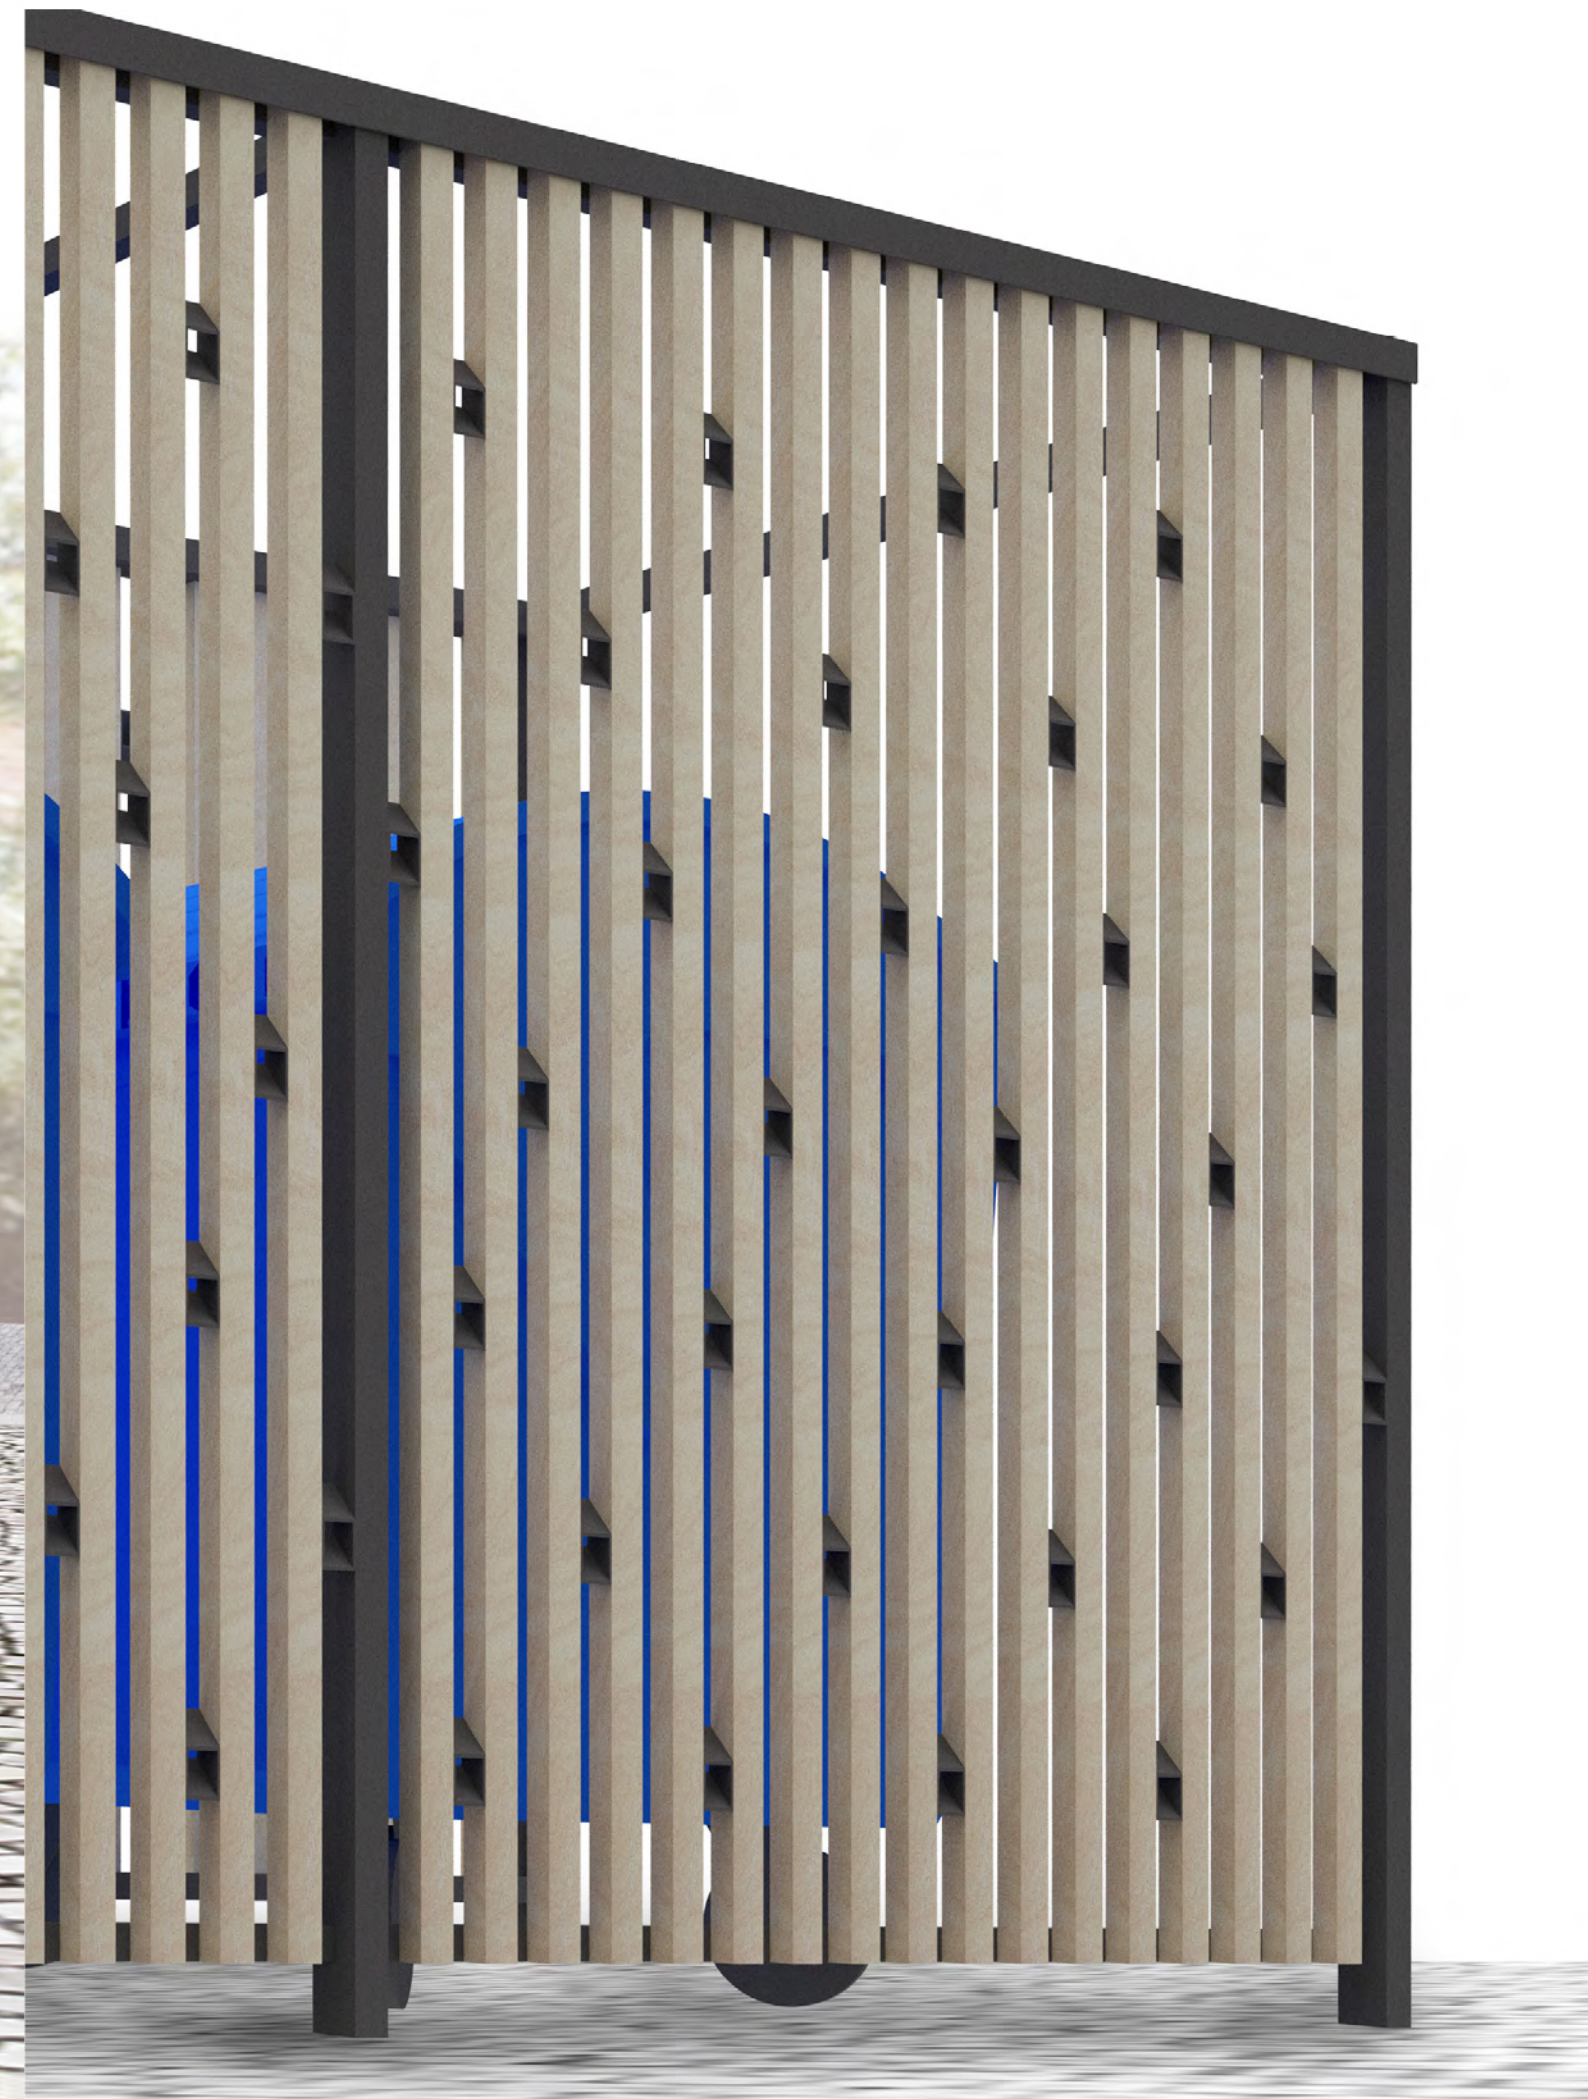

ÚZEMNÍ STUDIE CENTRA OBCE DOBROČOVICE

OBJEDNATEL
obce Dobročovice
Dobročovice 38, 250 82 Úvaly

POŘIZOVATEL
Obecní úřad Dobročovice
Kvalifikovaná osoba:
Ing. arch. Zdeněk Kindl

ZPRACOVATEL
IUCH architektura
MgA. Jakub Chuchlík
Ing. Marie Gelová
Ing. Květoslav Syrový

PARAVAN KONTEJNOROVÉHO HNÍZDA

MĚŘÍTKO
-

FORMÁT
840 x 297mm (4 x A4)

DATUM
říjen 2018