



ZMĚNA Č. 1 ÚZEMNÍHO PLÁNU DOBROČOVICE

Upravený návrh Změny územního plánu
pro opakované veřejné projednání

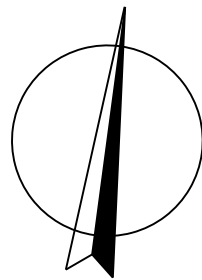

M.: 1:5000

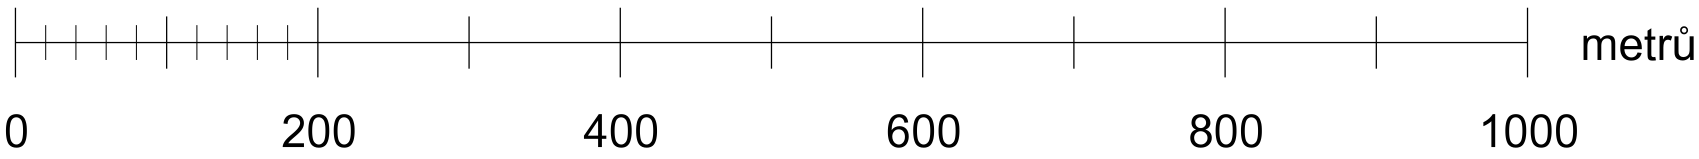


Legenda:

Hranice

	hranice řešeného území
	katastrální hranice

Technická infrastruktura

stav	návrh ÚP	návrh Změna č.1	
			vodovodní přivaděč
			vodovod
			studna
			splašková kanalizace
			výtlač splaškové kanalizace
			rušení stávajícího výtlaču splaškové kanalizace
			čerpací stanice odpadních vod (ČSS)
			čistírna odpadních vod (ČOV)
			ochranné pásmo ČOV
			vodní a vodohospodářské plochy
			hranice povodí
			hranice záplavového území
			pásmo při správě vodního toku
			rušení územní rezervy pro vodní nádrž Úvaly

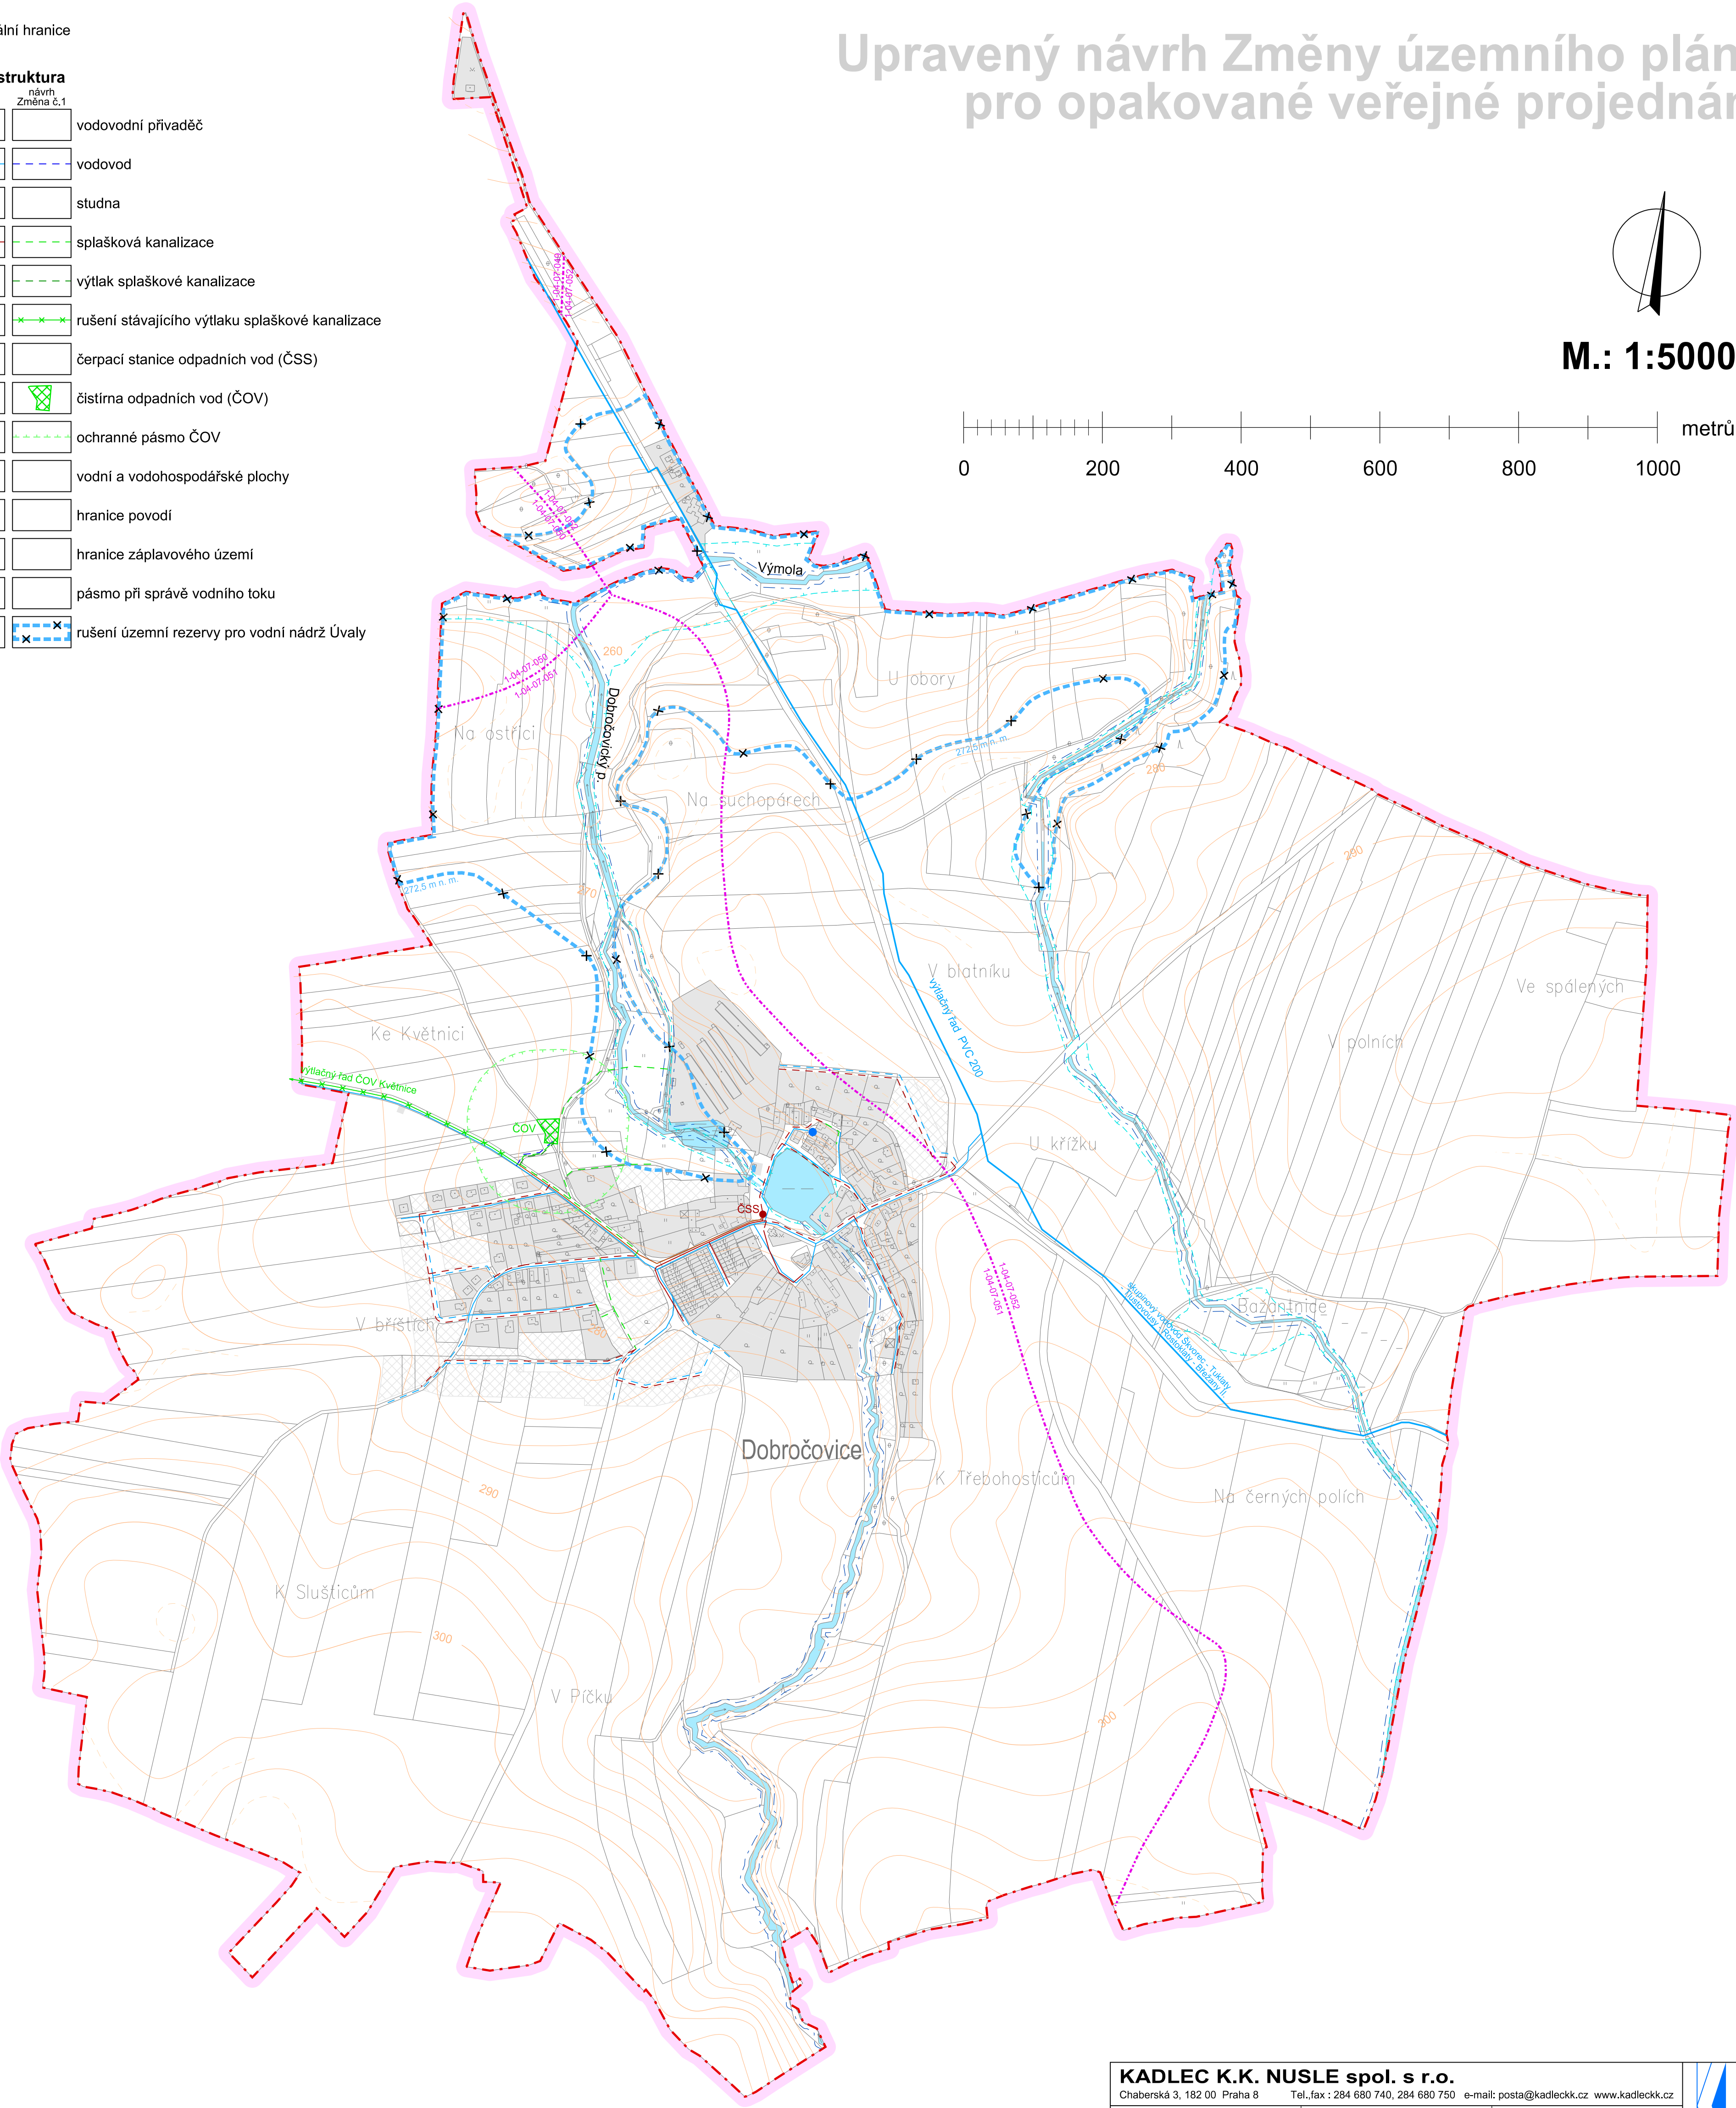

VEŘEJNÁ INFRASTRUKTURA - TECHNICKÁ INFRASTRUKTURA 1
(VODNÍ HOSPODÁŘSTVÍ)

KADLEC K.K. NUSLE spol. s r.o. Chaberská 3, 182 00 Praha 8 Tel./fax : 284 680 740, 284 680 750 e-mail: posta@kadleckk.cz www.kadleckk.cz			
Projektant: Ing.arch. Daniela Binderová	Oborný projektant:	Operator: Katerina Benáková Štěpán Klumppar	
Pořizovatel: Obecní úřad Dobročovice	Schvalovací orgán: Zastupitelstvo obce Dobročovice	Číslo smlouvy: 423/2013	
Akce: ZMĚNA Č. 1 ÚZEMNÍHO PLÁNU DOBROČOVICE Upravený návrh Změny územního plánu pro opakované veřejné projednání	Datum: 1. 2018		Výkres č.: A3b.
Název výkresu: Veřejná infrastruktura - technická infrastruktura 1 (vodní hospodářství)	Měřítko: 1 : 5000		Kopie č.: