

Legenda:

Hranice	
<div></div>	hranice řešeného území
<div></div>	katastrální hranice

Záměry, pro které lze vyvlastnit i uplatnit předkupní právo

Veřejně prospěšné stavby - technická infrastruktura

stávající	doplněné	rušené	
		<div>S3</div>	čerpací stanice odpadních vod
<div>S4</div>			trafostanice venkovní
		<div>S5</div>	trafostanice kabelová

Veřejně prospěšné stavby - dopravní infrastruktura

stávající	doplněné	rušené	
S9 - S13	<div>S10</div>	<div>S14</div>	komunikace KM 1 - KM 6

Záměry, pro které lze pouze vyvlastnit

Veřejně prospěšné stavby - technická infrastruktura

stávající*	doplněné	rušené	
<div>S1</div>	<div>S1</div>		rozvody vodovodu
<div>S2</div>	<div>S2</div>	<div>S2</div>	stoky splaškové kanalizace
	<div>S3</div>		čistírna odpadních vod (TI 5)
<div>S4</div>			venkovní vedení VN
<div>S5</div>		<div>S5</div>	kabelové vedení VN
<div>S6</div>			plynovod STL v návrhových plochách
<div>S7</div>			sdělovací rozvody v návrhových plochách

\* Změnou č.1 územního plánu se ruší předkupní právo.

Veřejně prospěšné stavby - dopravní infrastruktura

stávající*	doplněné	rušené	
<div>S8</div>	<div>S8</div>		přeložka silnice I/12 Praha – Úvaly, v rozsahu souvisejícího koridoru dopravní infrastruktury
	<div>S18</div>		komunikace KM 7

\* Změnou č.1 územního plánu se ruší předkupní právo.

Veřejně prospěšná opatření

stávající	doplněné	rušené	
		<div></div>	realizace ploch ÚSES

Záměry, pro které lze uplatnit pouze předkupní právo

Veřejně prospěšné stavby - občanské vybavení

stávající	doplněné	rušené	
		<div>S15</div>	občanské vybavení - sport (OS 1)


Veřejná prostranství

stávající	doplněné	rušené	
<div>S16, S17</div>	<div>P1, P2</div>		veřejné prostranství (změna označení)



Veřejně prospěšné stavby a opatření vyjádřená šedou barvou nejsou předmětem řešení Změny č. 1 ÚP.

ZMĚNA Č. 1 ÚZEMNÍHO PLÁNU  
DOBROČOVICE

Upravený návrh Změny územního plánu  
pro opakované veřejné projednání

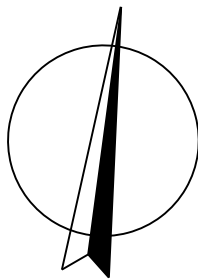

M.: 1:5000

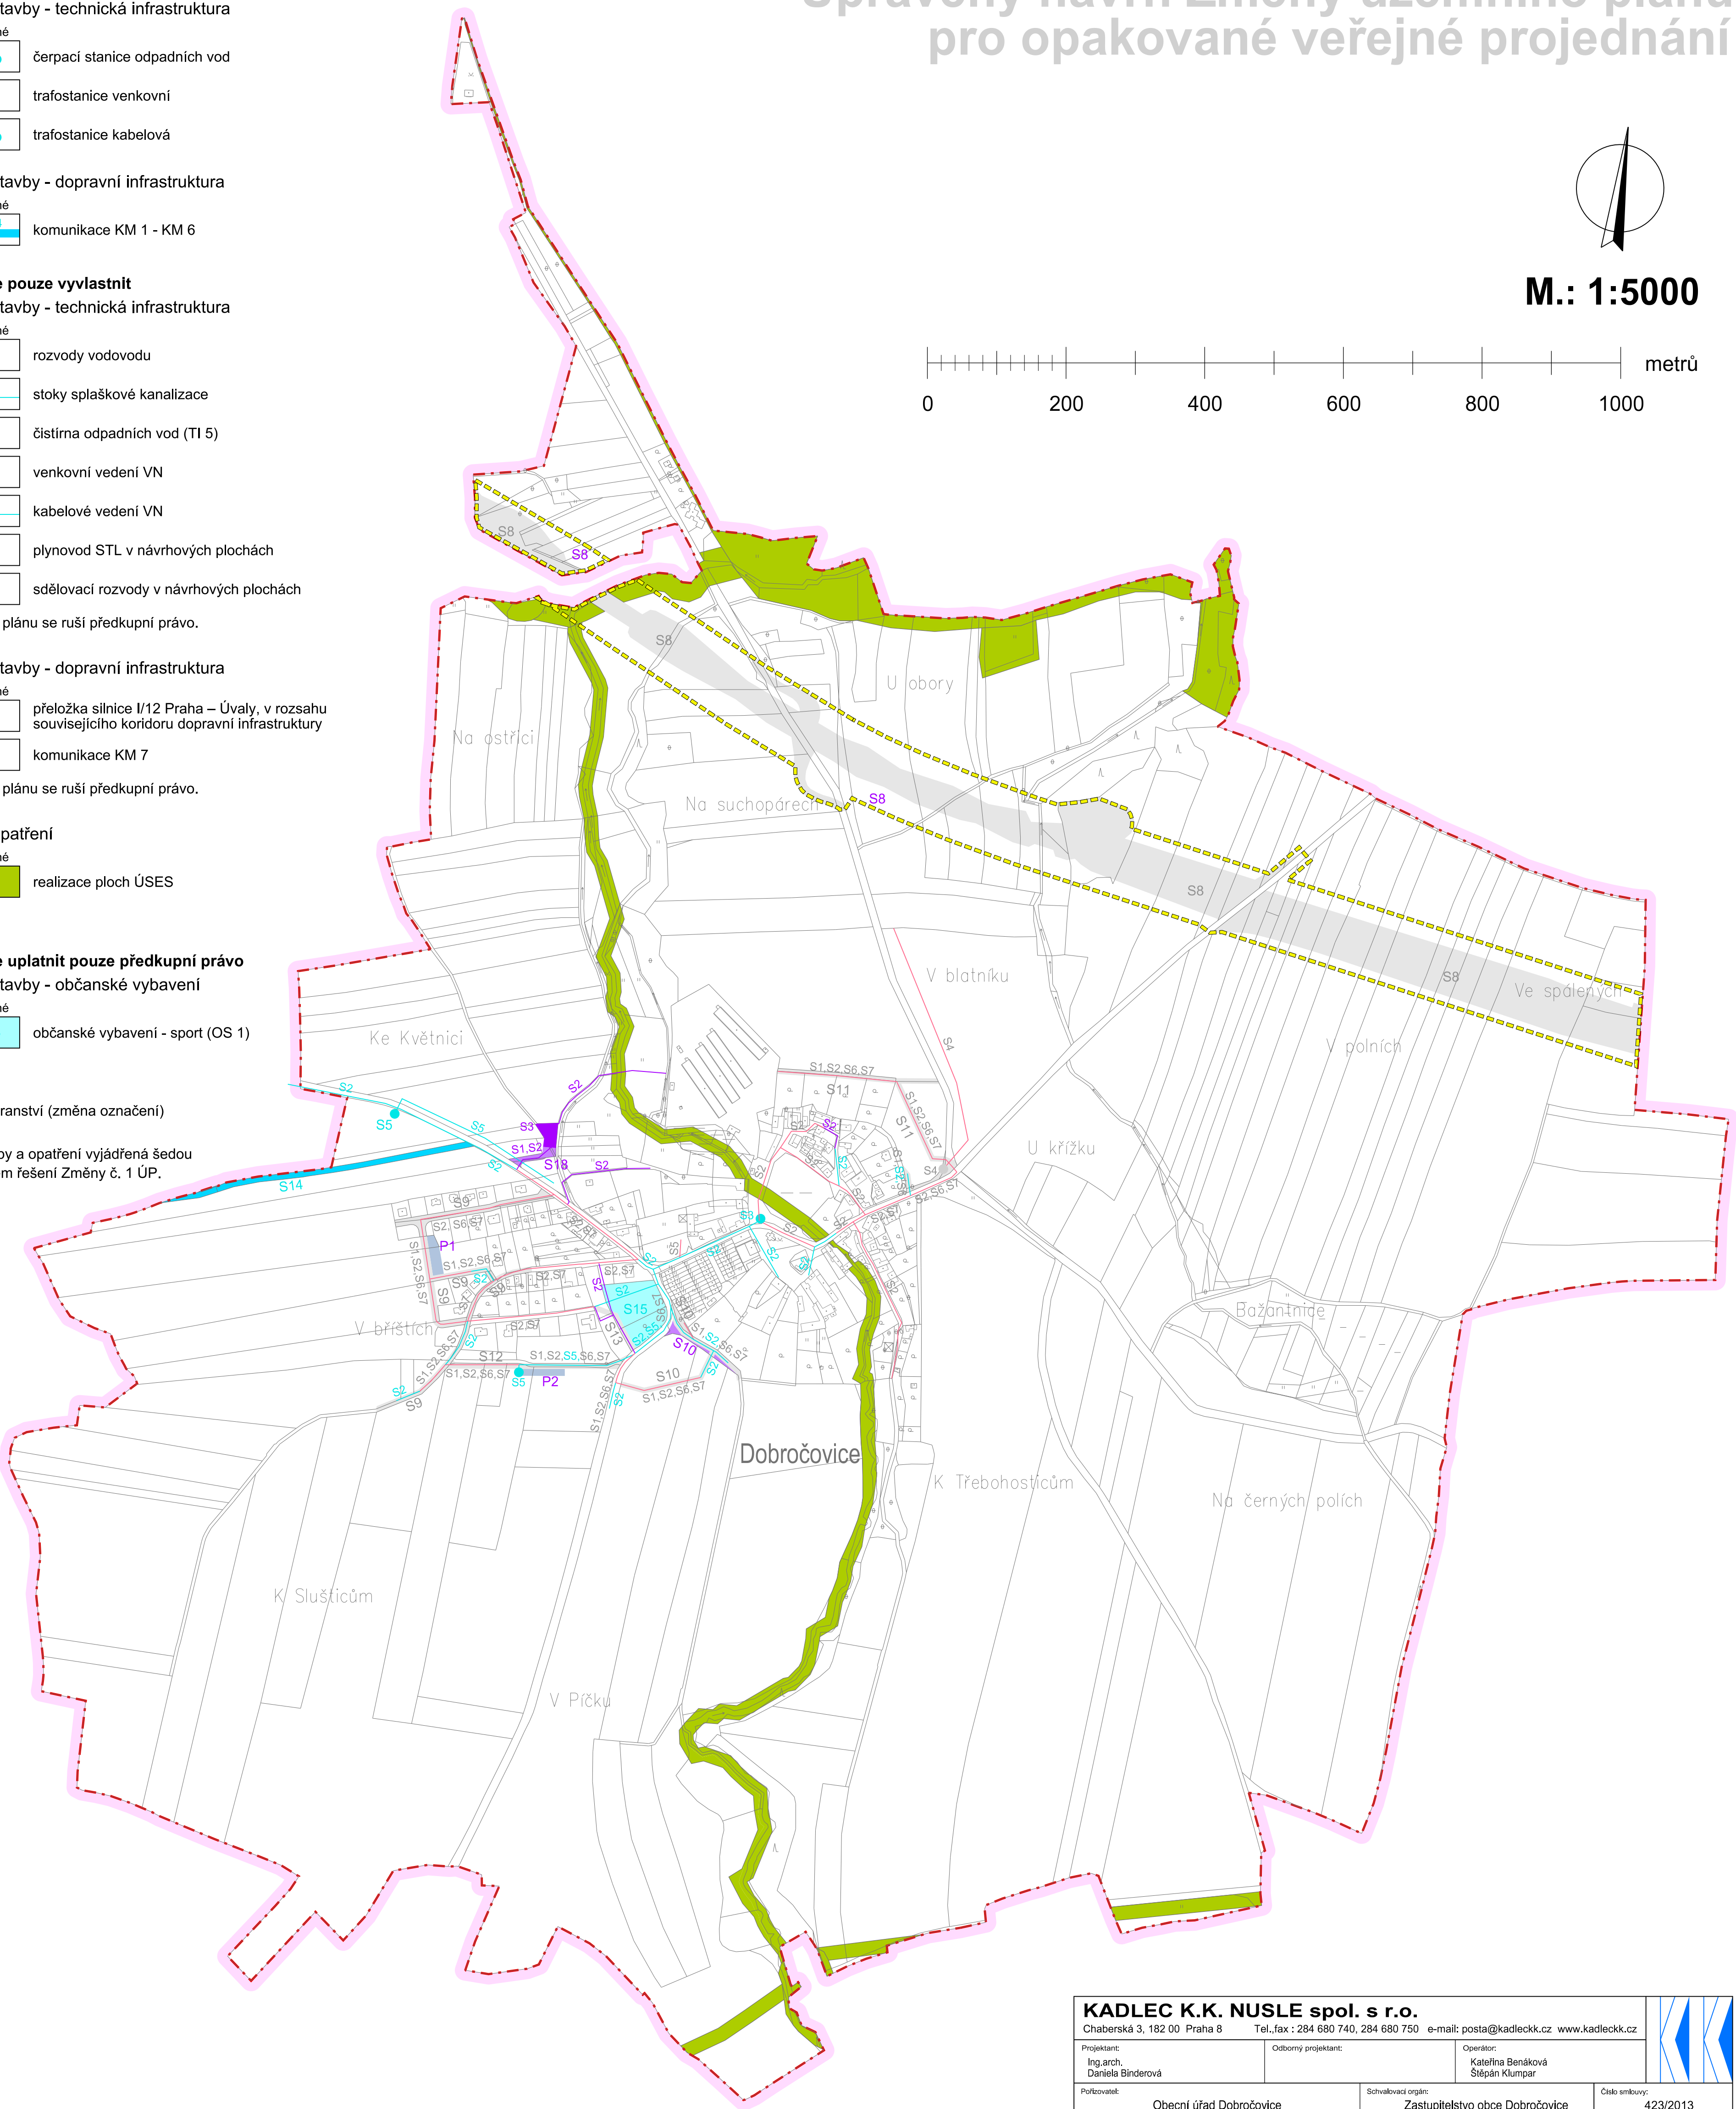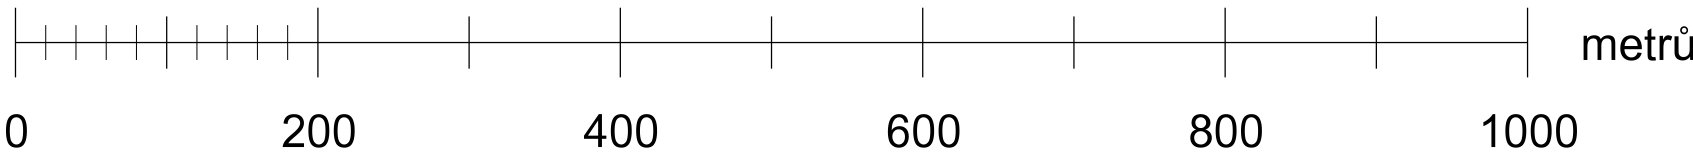

VEŘEJNĚ PROSPĚŠNÉ STAVBY,  
VEŘEJNĚ PROSPĚŠNÁ OPATŘENÍ A ASANACE

<b>KADLEC K.K. NUSLE spol. s r.o.</b> Chaberská 3, 182 00 Praha 8    Tel./fax : 284 680 740, 284 680 750    e-mail: posta@kadleckk.cz    www.kadleckk.cz			
Projektant: Ing.arch. Daniela Binderová	Oborný projektant:	Operator: Kateřina Benáková Štěpán Klumppar	
Pořizovatel: Obecní úřad Dobručovice	Schvalovací orgán: Zastupitelstvo obce Dobručovice	Číslo smlouvy: 423/2013	
Akce: ZMĚNA Č. 1 ÚZEMNÍHO PLÁNU DOBROČOVICE Upravený návrh Změny územního plánu pro opakované veřejné projednání		Datum: 1. 2018	Výkres č.: A4.
Název výkresu: Veřejně prospěšné stavby, veřejně prospěšná opatření a asanace		Měřítko: 1 : 5000	Kopie č.: